


ŘEZ E-E

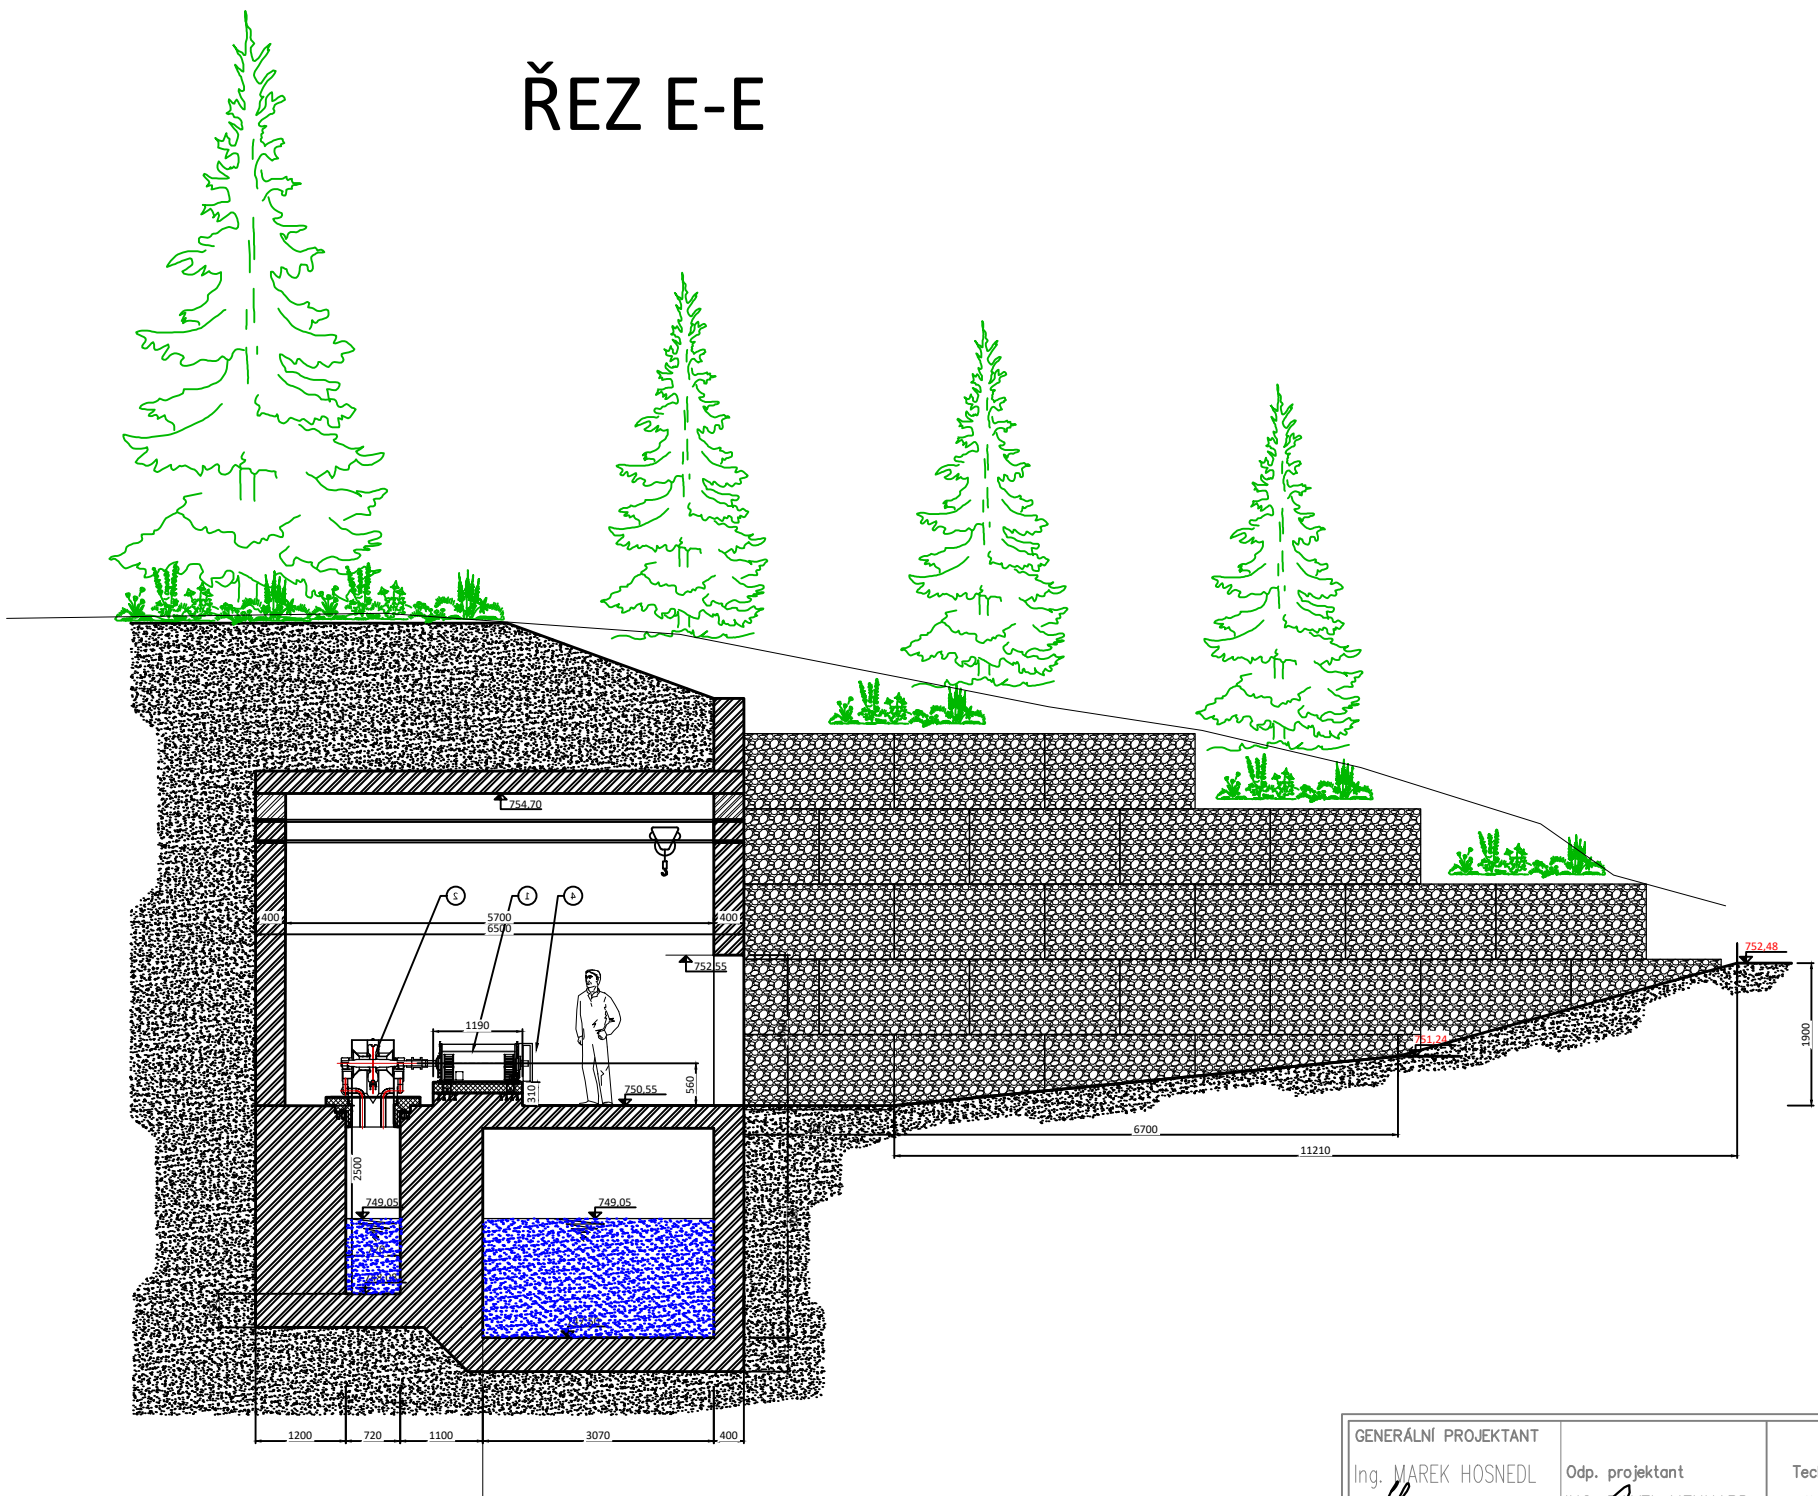

GENERÁLNÍ PROJEKTANT Ing. MAREK HOŠNEDL <i>Hošnedl M</i>		Odp. projektant ING. PAVEL VYNHARD <i>Vynhard P</i>	Techn. kontrola ING. JAN CIHLA <i>Cihla J</i>	 VODOHOSPODÁŘSKÝ ROZVOJ A VÝSTAVBA a.s. Nábřeží 4 150 56 Praha 5
PROJEKTANT		Vypracoval Bc. L. Vodrážková	Odp. projektant ING. J. Sedláček	
Kraj Liberecký		Obec Josefův Důl		
Investor Povodí Labe, s. p.		k.ú. Josefův Důl u Jablonce n. N.		Soubor
VD Josefův Důl posílení kapacity převodem vody u Jeleního potoka				Formát A 3
				Datum 07/2017
				Stupeň
				Zakázka
ŘEZ EE				Měřítko 1:100 Výkres č.: 104a