



Typ ELTRAF ETSbb 324

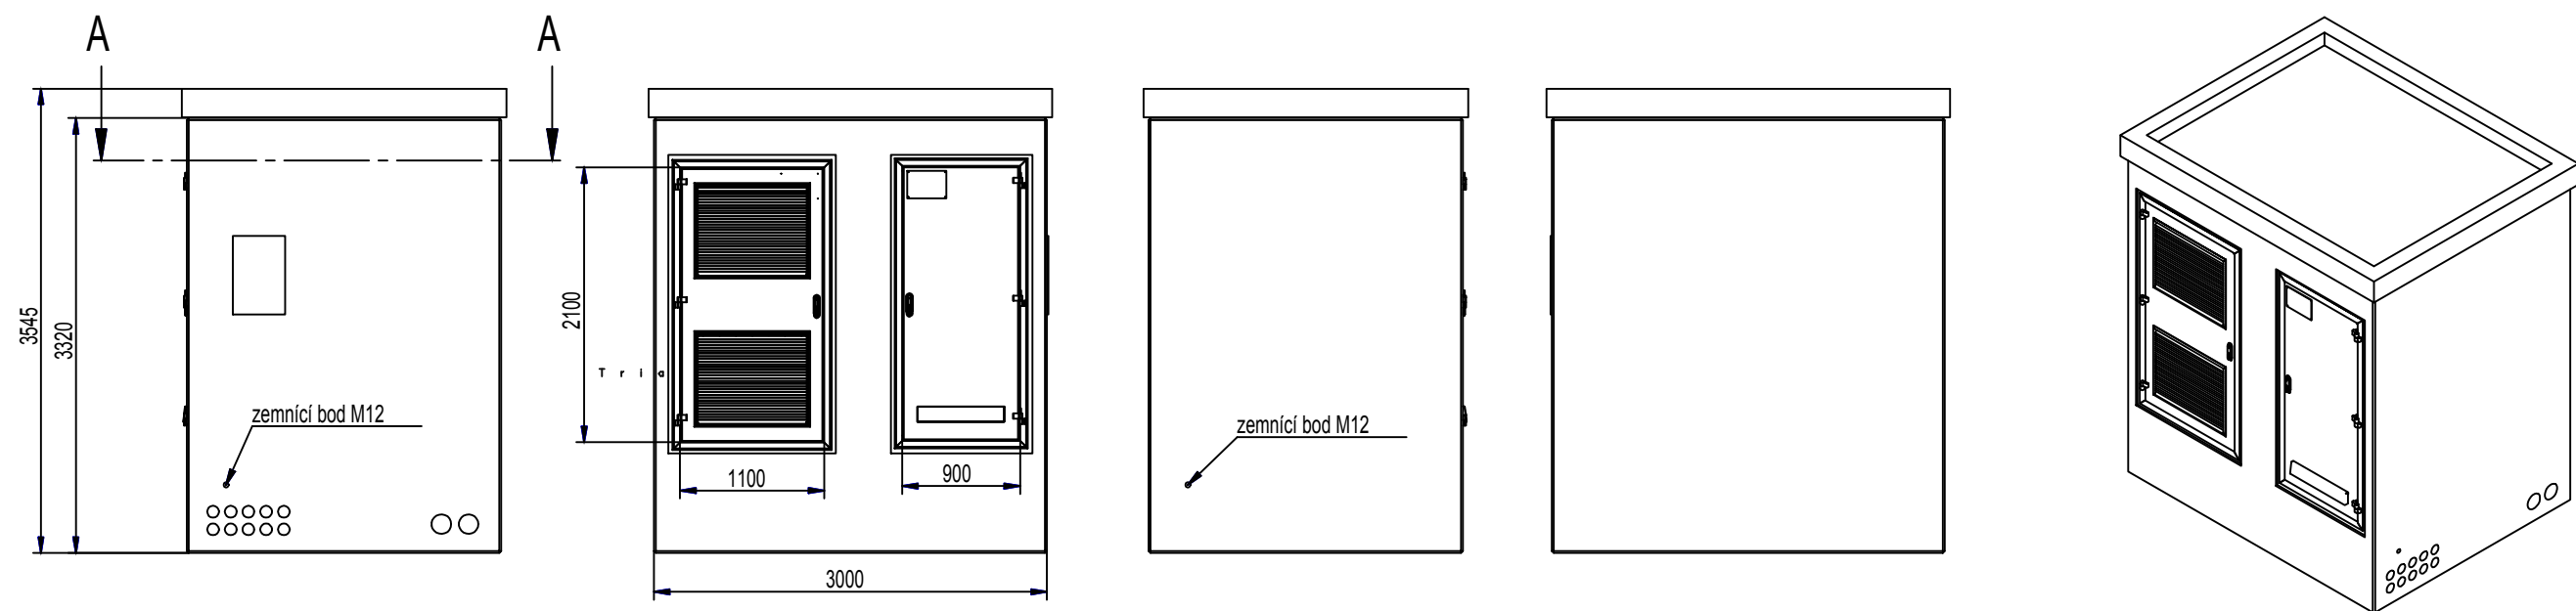



Řez A-A

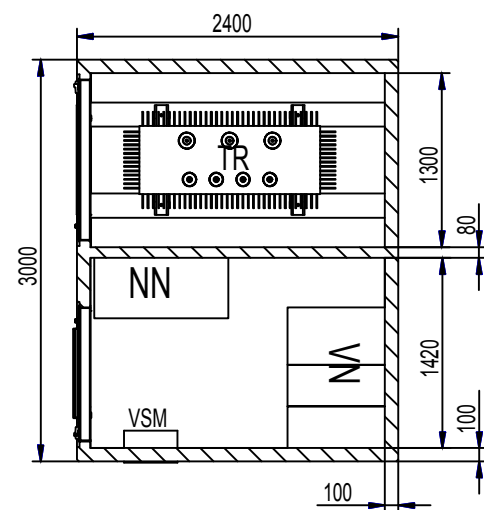

Rozvaděč VN 35kV





Rozvaděč NN 0,4kV

Olejoý transformátor
35/0,4kV, 100kVA

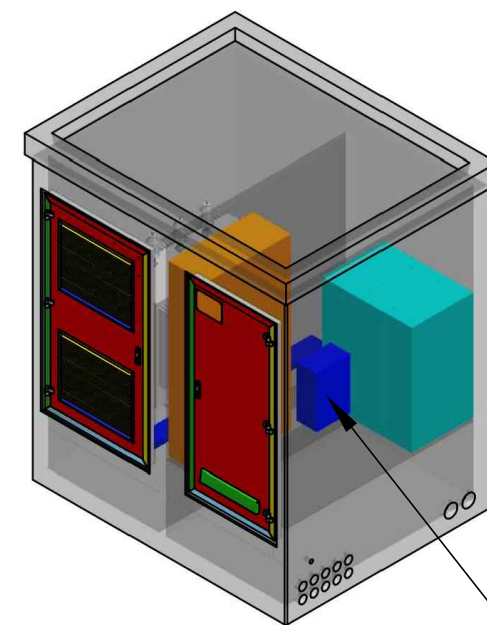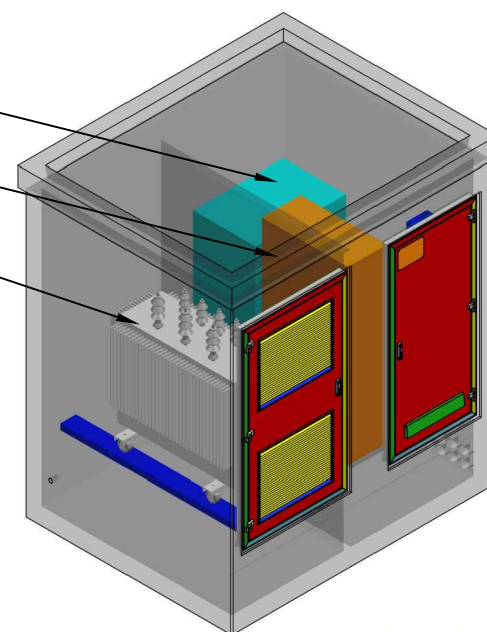

Skříň měření

Vít Lepič s.r.o. Otmíče 43 267 51 Zdice	VYPRACOVAL	ING. LUKÁŠ BENETKA
	ODP. ZÁSTUPCE	VÍT LEPIČ

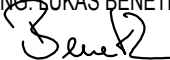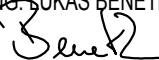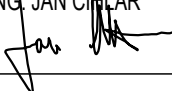Kreslil ING. LUKÁŠ BENETKA 		Navrhl ING. LUKÁŠ BENETKA 		Odp. projektant VÍT LEPIČ		Techn. kontrola ING. JAN CÍHLÁŘ 		 <div>VODOHOSPODÁŘSKÝ ROZVOJ A VÝSTAVBA a.s. Nábřeží 4 150 56 Praha 5</div>			
Kraj Liberecký				Obec Josefův Důl							
Investor Povodí Labe, s. p.				K.ú. Josefův Důl u Jablonce n. N.				Soubor SO 03_D.3.4.Trafostanice.dwg			
VD Josefův Důl D.3.4. Trafostanice MVE 35/0,4kV								Formát A3			
								Datum 11/2017			
								Stupeň DUR			
								Zakázka 3598/002			
SO 03 – elektrické připojení MVE do distribuční sítě								Měřítko 1:40		Výkres D.3.4.	