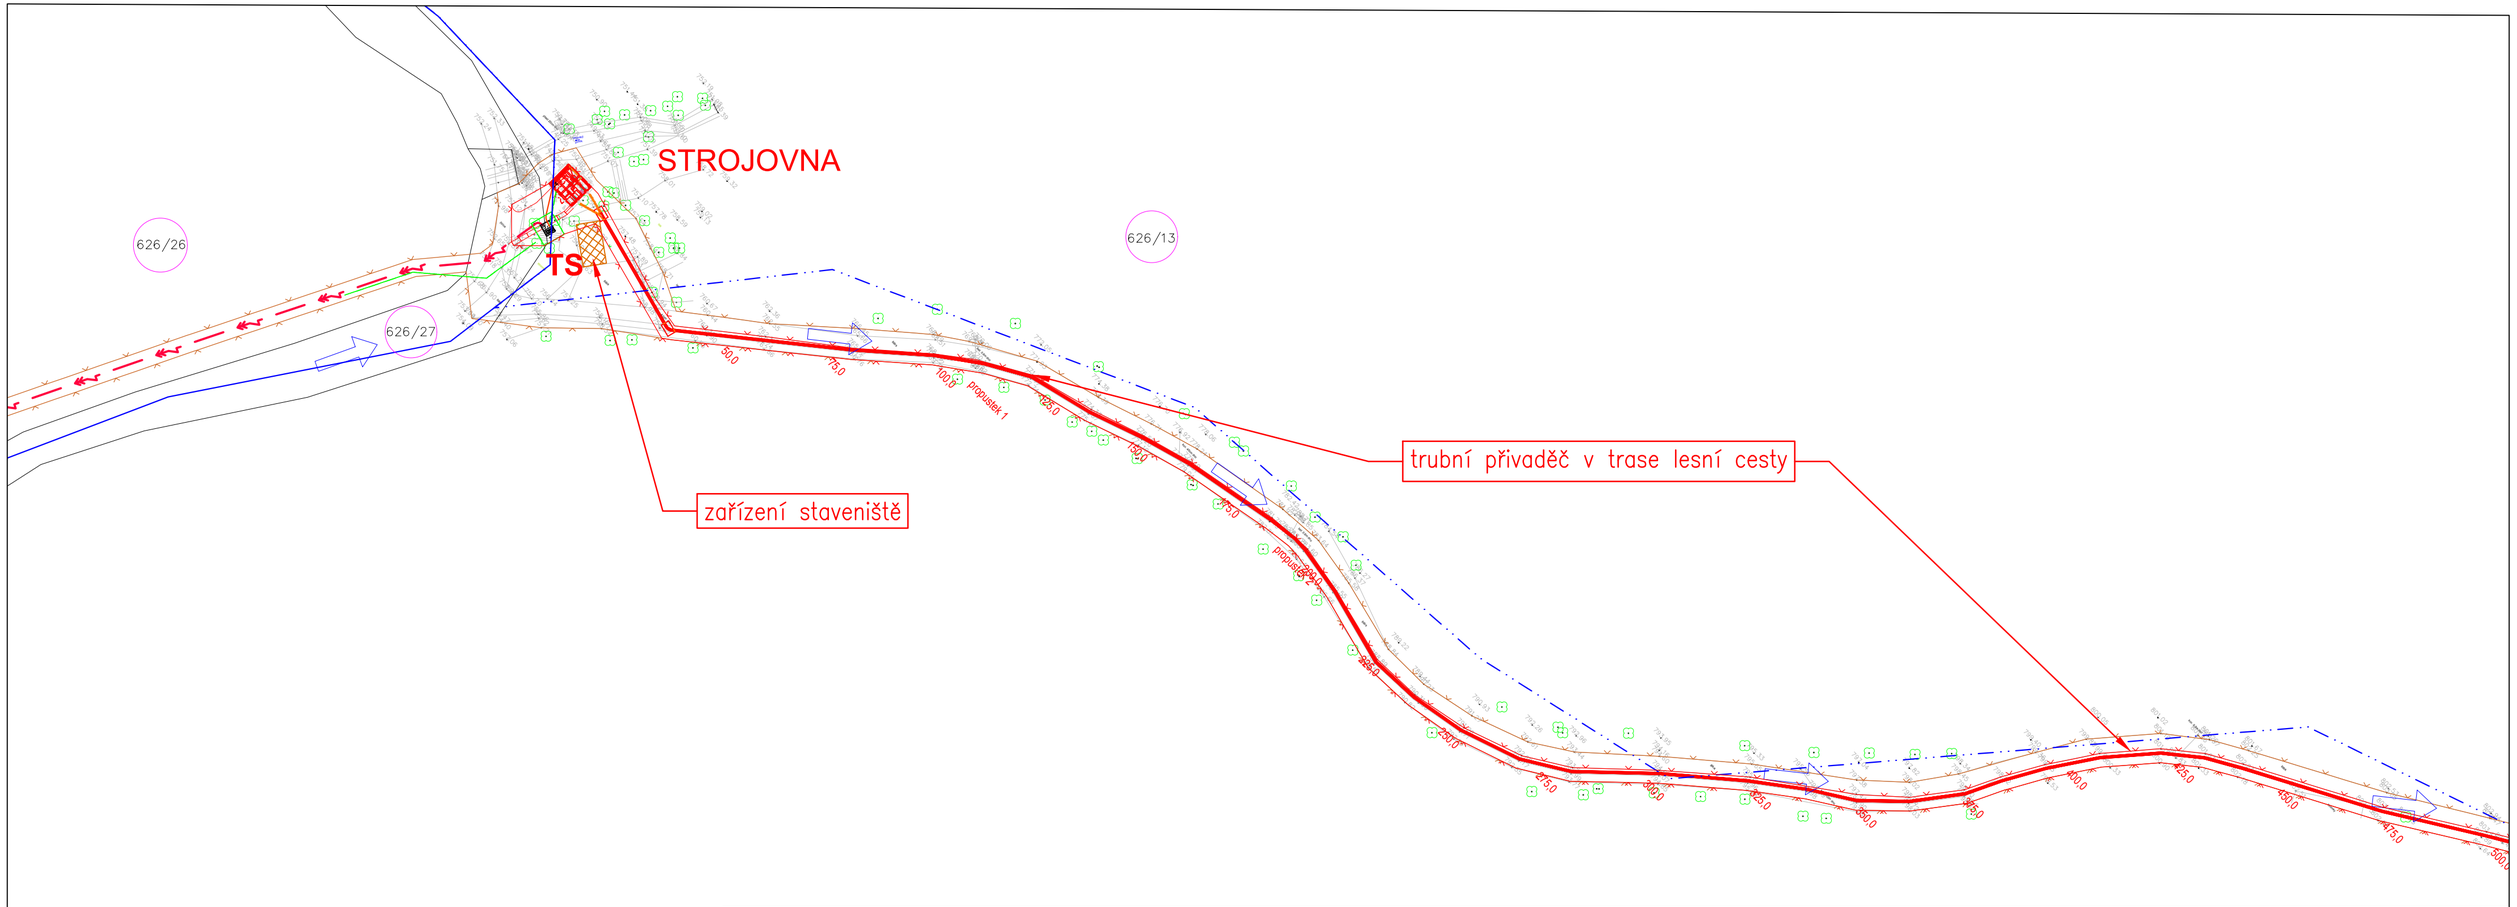

KLAD LISTŮ:

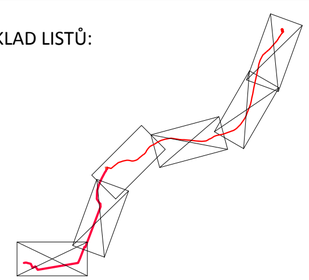

LEGENDA

- Nové kabely typu 35-AXEKVCEY 1x120/16 uložené v kabelové rýze
- Nové konstrukce
- 626/13 Dotčené pozemky
- Geodetické zaměření
- Ochranné pásmo VD Josefův Důl 1.pásmo
- Ochranné pásmo VD Josefův Důl 2.pásmo
- Přístup na staveniště
- Dočasný zábor
- Trvalý zábor

ZÁKRES INŽENÝRSKÝCH SÍTÍ JE POUZE ORIENTAČNÍ, SÍTĚ MUSÍ BÝT PŘED ZAPOČETÍM VÝSTAVBY ŘÁDNĚ VYTÝČENY!
POLOHOVÝ SYSTÉM PROJEKTU: S-JTSK, VÝŠKOVÝ SYSTÉM: BPV

Kreslil	Navrhl	Odp. projektant	Techn. kontrola
Ing. MAREK HOSNEDL	Ing. MAREK HOSNEDL	ING. PAVEL MENHARD	ING. JAN KOHLÁŘ

VODOHOSPODÁŘSKÝ ROZVOJ A VÝSTAVBA a.s.
Nábřeží 4
150 56 Praha 5

Kraj	Liberecký
Obec	Josefův Důl
Investor	Povodí Labe, s. p.
K.Ú.	Josefův Důl u Jablonce n. N.
Soubor	C_3.dwg
Formát	3xA4
Datum	11/2017
Stupeň	DUR
Zakázka	3598/002
Měřítko	1:1000
Výkres č.:	C.3.3.

VD Josefův Důl
posílení kapacity převodem vody u Jeleního potoka
C. Situační výkresy

Koordinační situační výkres – část 3