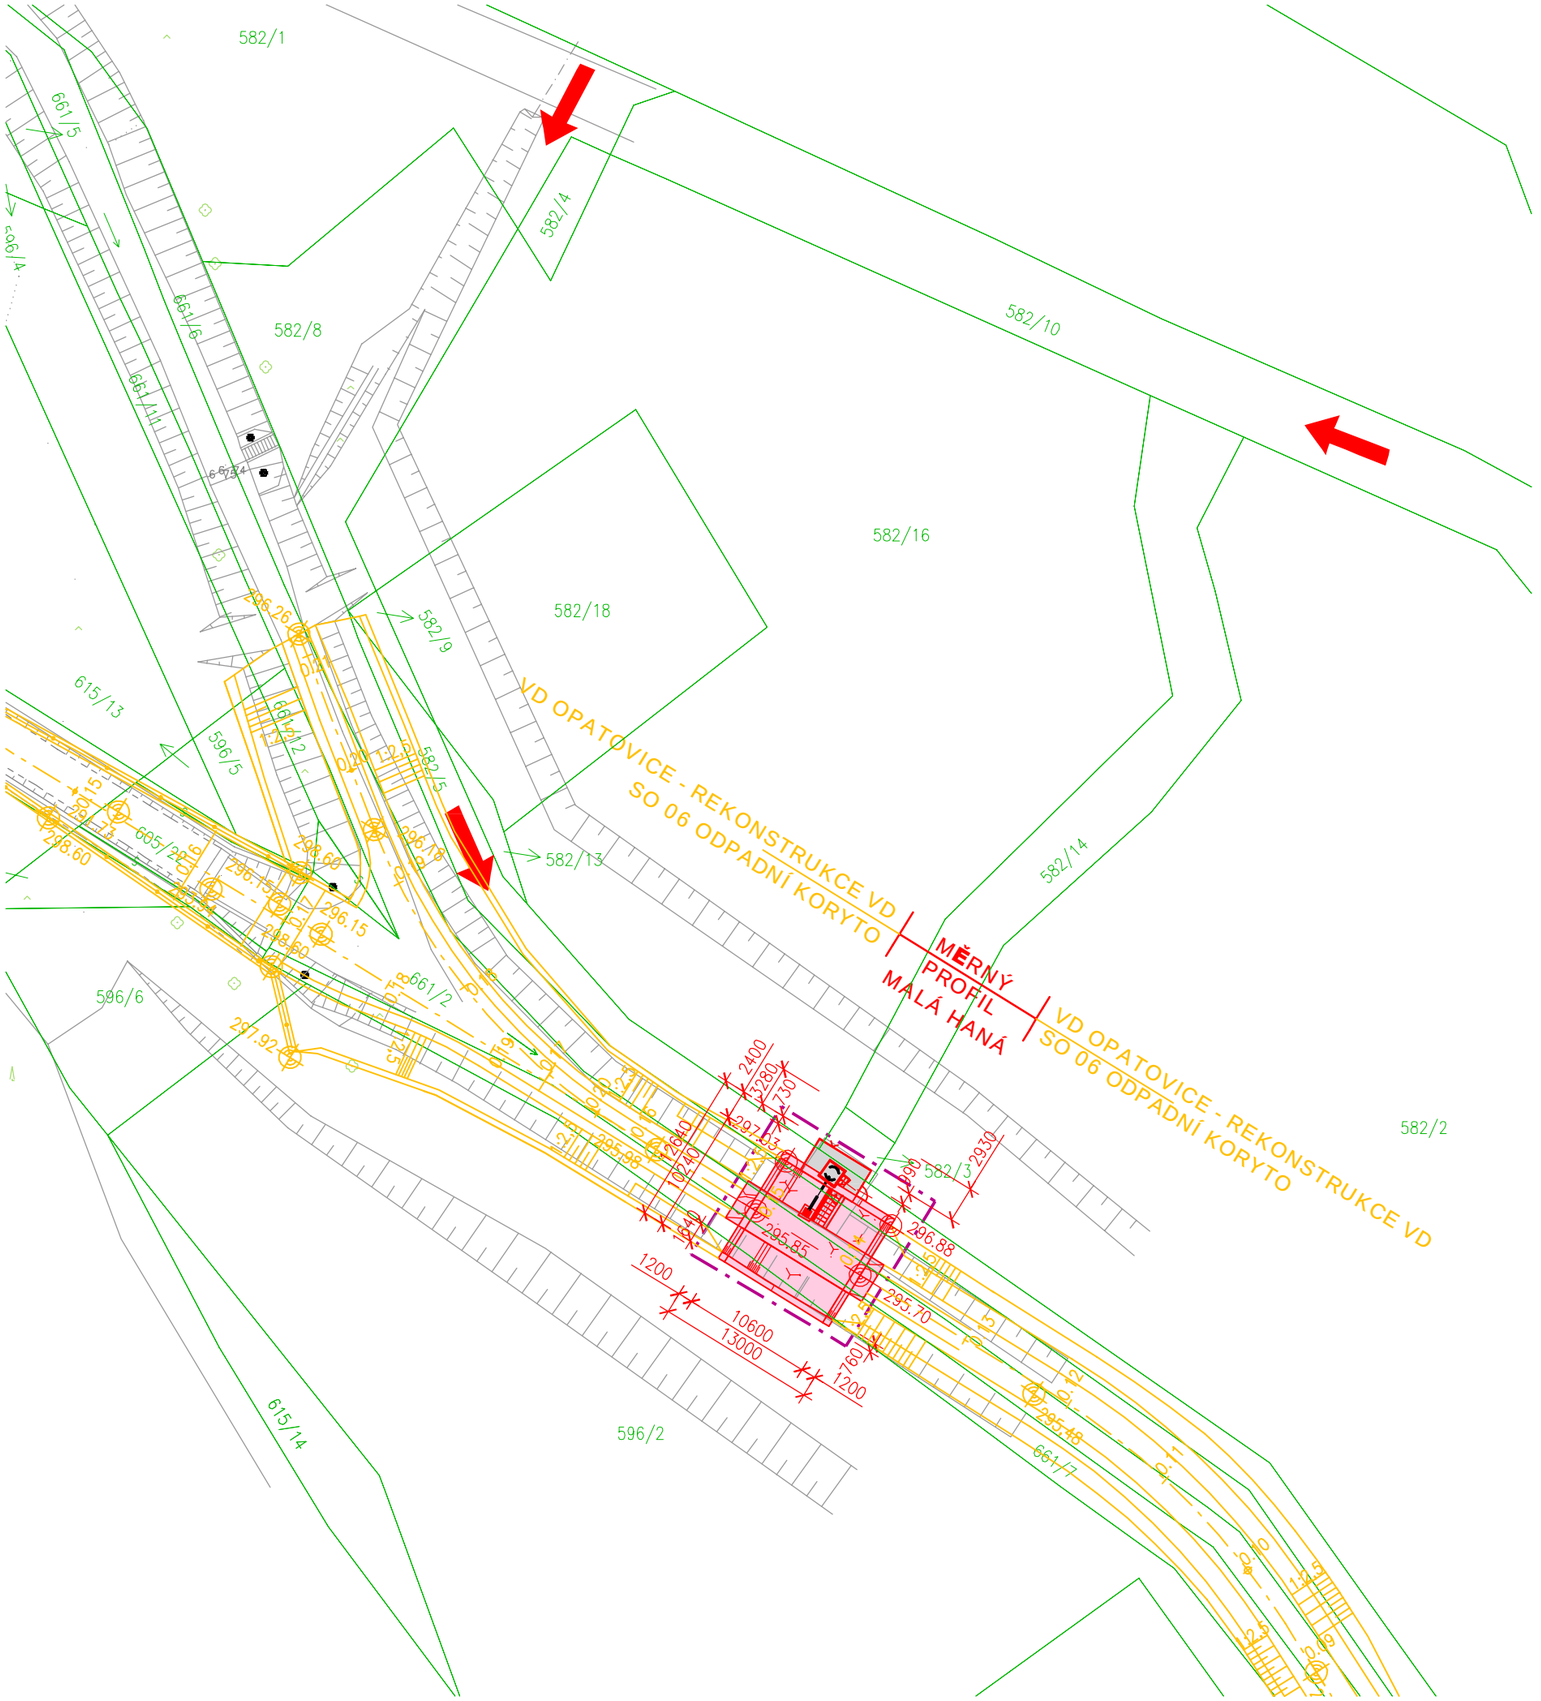

LEGENDA - STÁVAJÍCÍ STAV:

- Hranice parcely
- Hranice parcely vnitřní
- Hranice katastrálních území

LEGENDA - NAVRHOVANÝ STAV:

- Limnigraf včetně zpevněné plochy
- Úprava měrného profilu
- Hranice řešeného území/Obvod staveniště/Dočasný zábor
- Nově navržená konstrukce
- Související investice "VD Opatovice – rekonstrukce VD"
- Přístup na staveniště

N

AQUATIS

AQUATIS a.s.
Botanická 834/56, 602 00 Brno
Tel: +420 541 554 111
Fax: +420 541 211 205
E-mail: info@aquatis.cz
http://www.aquatis.cz

Zodpovědný projektant ING. JIŘÍ ŠEDIVÝ	Hlavní inženýr projektu ING. PETR TUPÝ	Vedoucí střediska ING. JIŘÍ ŠVANCARA
Vypracoval ING. JIŘÍ ŠEDIVÝ	Kontroloval ING. JIŘÍ ŠVANCARA	Zakázkové číslo 3A018147A.31.S31
Datum ČERVEN, 2018	Stupeň dokumentace DSP	Název souboru C_Situace.dwg

Akce

MĚRNÝ PROFIL – MALÁ HANÁ

Příloha

KOORDINAČNÍ SITUAČNÍ VÝKRES

Měřítko	Číslo přílohy
1 : 500	C.2

Objednatel

POVODÍ MORAVY, státní podnik