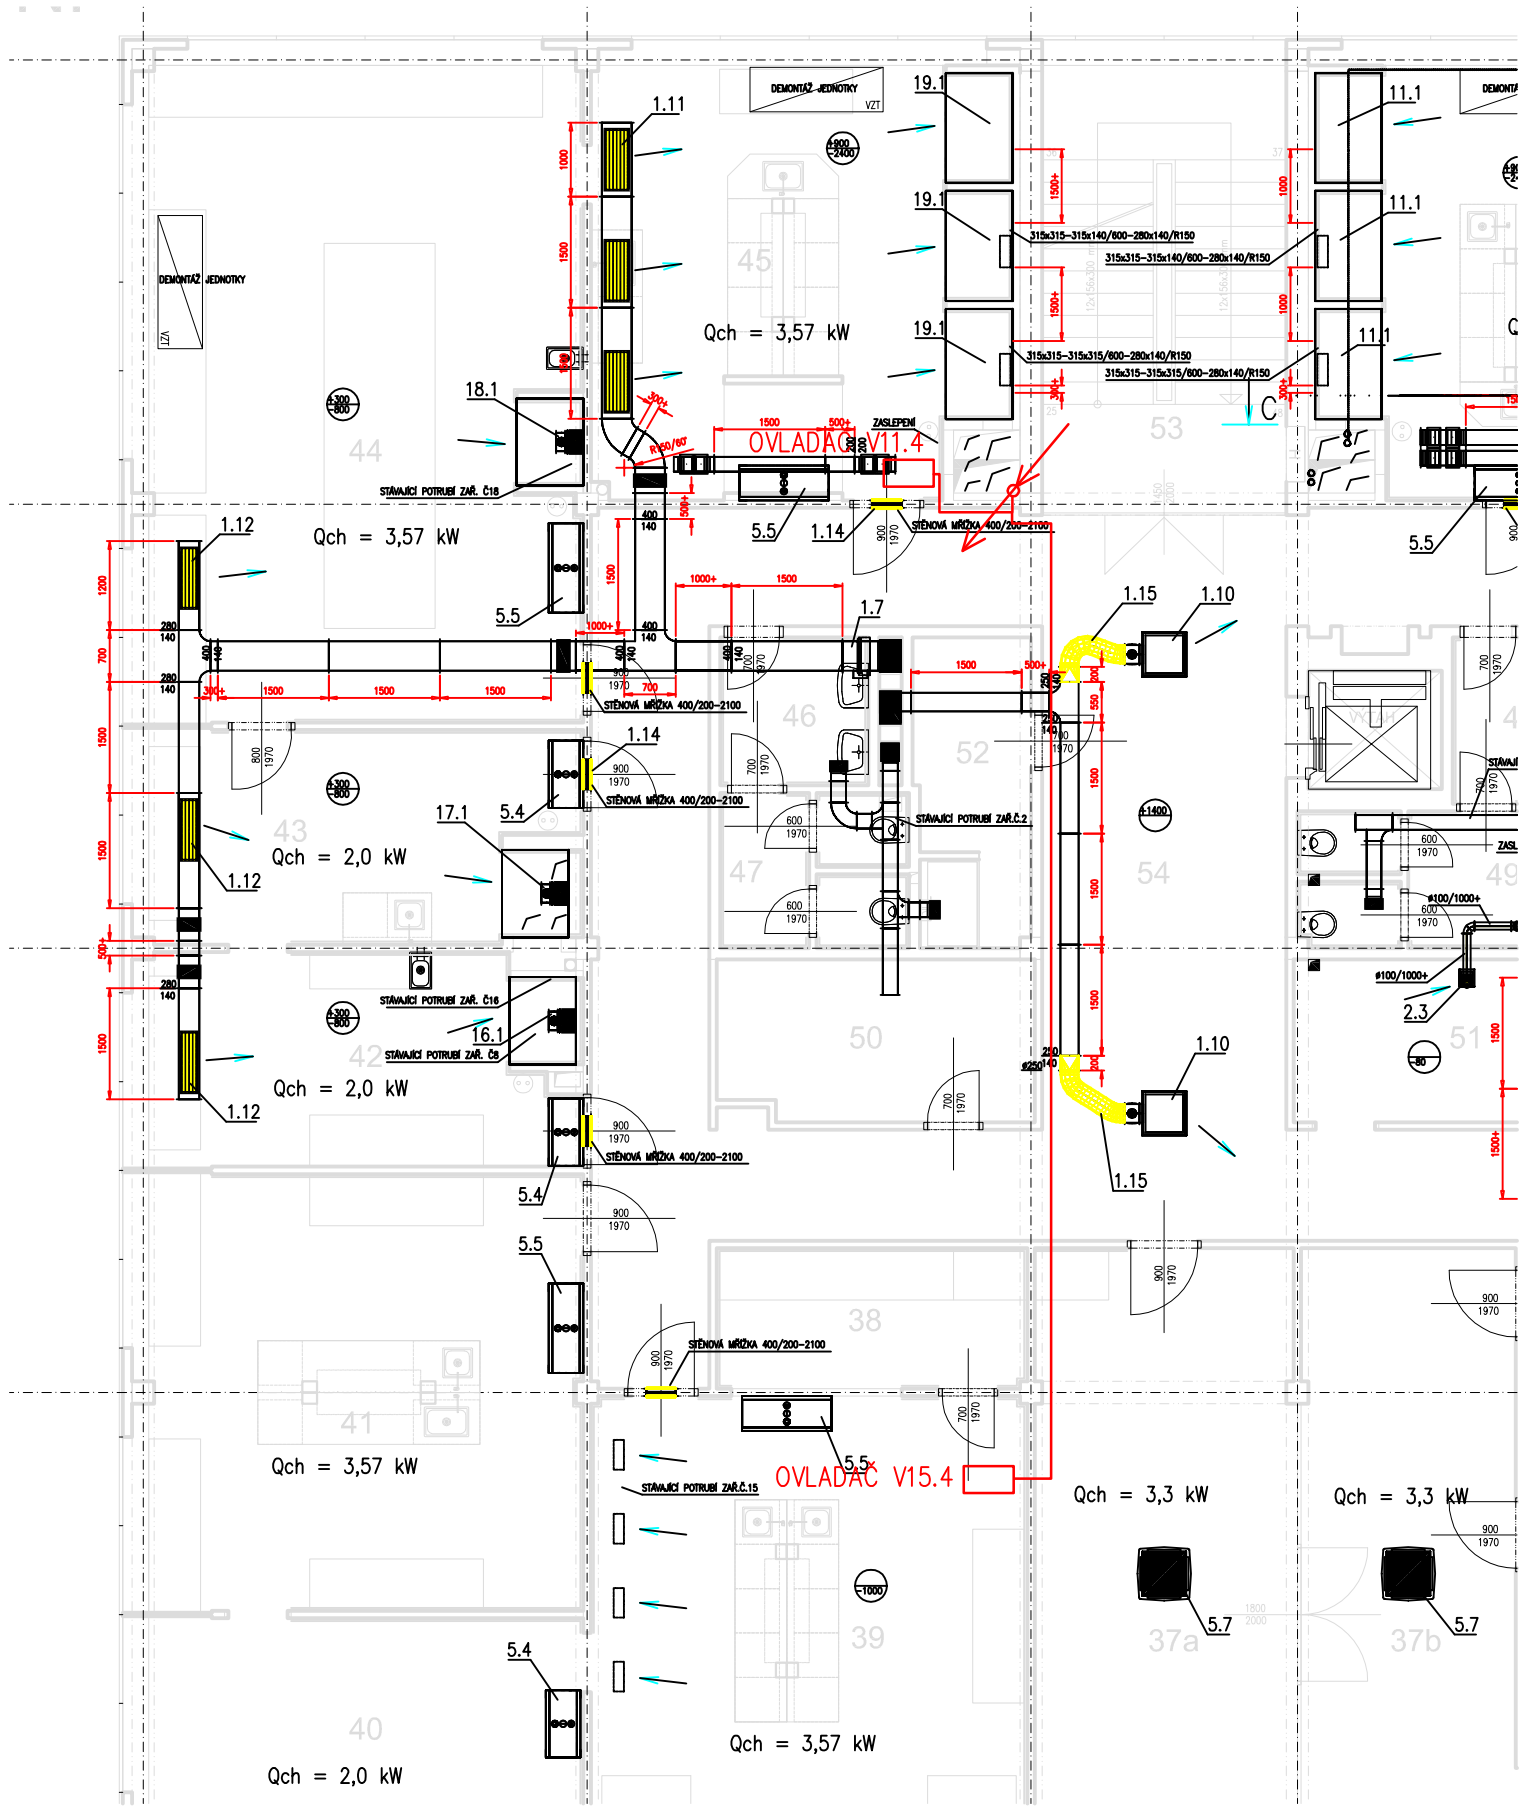

TABULKA MÍSTNOSTÍ

2.NP						
Č.m.	Název	Plocha (m2)	Podlaha	Stěny	Strop	Poznámka
30	PŘEDÚPRAVA VZORKŮ, AA9	34,075	Keram. dlažba	VC omítka celáď vn2,0m		
31	AA9	50,341	Antistat. PVC	VC omítka celáď vn2,0m		
32	LABORATOŘ	17,038	Antistat. PVC	VC omítka celáď vn2,0m		
33	LABORATOŘ AOX	17,038	Antistat. PVC	VC omítka celáď vn2,0m		
34	MÍSTNOST CENTRÁLNÍHO POČÍTAČE	17,038	PVC	VC omítka štuková	SDK podhled vn3,0m	
35	KANCELÁŘ VEDOUCÍHO	34,516	PVC	VC omítka štuková	SDK podhled vn3,0m	
36	SEKRETARIÁT	17,038	PVC	VC omítka štuková	SDK podhled vn3,0m	
37a	DENNÍ ZASEDACÍ MÍSTNOST	28,02	PVC	VC omítka štuková	SDK podhled vn3,0m	
37b	KANCELÁŘ	23,03	PVC	VC omítka celáď vn2,0m		
38	SETŘELNÍ BOX	7,9800	Keram. dlažba	VC omítka celáď vn2,0m		
39	MIKROBIOLOGICKÁ LABORATOŘ	34,6630	Keram. dlažba	VC omítka celáď vn2,0m		
40	KANC. BIOLOGIE/MIKROBIOLOGIE	16,8910	Antistat. PVC	VC omítka celáď vn2,0m		
41	BIOLOGIE(TOXILOGICKÉ CHOVY)	34,6630	Keram. dlažba	VC omítka celáď vn2,0m		
42	LABORATOŘ IČ,TOC	17,0380	Antistat. PVC	VC omítka celáď vn2,0m		
43	LABORATOŘ	17,0380	Antistat. PVC	VC omítka celáď vn2,0m		
44	SPEC. ORG. ANALÝZA GC, HPLS	50,3410	Antistat. PVC	VC omítka celáď vn2,0m		
45	PŘÍPRAVA VZORKŮ - SPEC. ORG. ANAL.	34,0750	Keram. dlažba	VC omítka celáď vn2,0m		
46	WC ŽENY - UMÝVÁRNA	4,0000	Keram. dlažba	VC omítka celáď vn2,0m	SDK podhled vn2,6m	
47	WC ŽENY	5,0200	Keram. dlažba	VC omítka celáď vn2,0m	SDK podhled vn2,6m	
48	WC MUŽI - UMÝVÁRNA	4,7250	Keram. dlažba	VC omítka celáď vn2,0m	SDK podhled vn2,6m	
49	WC MUŽI	6,6130	Keram. dlažba	VC omítka celáď vn2,0m	SDK podhled vn2,6m	
50	SKLAD	9,4600	Keram. dlažba	VC omítka celáď vn0,1m		
51	KUCHYŇKA	9,4600	Keram. dlažba	VC omítka celáď vn1,4m	SDK podhled vn2,6m	
52	ÚKLIDOVÁ KOMORA+SPRCHA	6,6150	Keram. dlažba	VC omítka celáď vn1,5m		
53	SCHODIŠTĚ	20,7900	Kamenný obkl.	VC omítka celáď vn0,1m		
54	KOMUNIKAČNÍ PROSTOR	104,1300	Keram. dlažba	VC omítka celáď vn0,1m	SDK podhled vn2,6m	
PODLAŽÍ CELKEM		821,64				

ING. JOSEF ADENSAM , ELEKTRO-PROJEKCE
BRIGÁDNICKÁ č.16 , ČESKÉ BUDĚJOVICE

Vedoucí projektant :	Vypracoval: ING. Josef ADENSAM	Profese	Vyhotovení
Zodpovědný projektant: ING. Josef ADENSAM	Kreslil: ING. Josef ADENSAM	EI	
Investor: Povodí Vltavy s.p.,Holečkova 106/8, 150 00 Praha 5 Smíchov		Datum:	06/2019
Stavba – Objekt Výměna ventilátorů na střeše objektu VHL Na Hutmance 596/5a, Praha 5		Formát A4	3
		Stupeň:	DPS
		Číslo zak.:	
Výkres: PŮDORYS 2.NP–EL.INSTALACE		Měřítko: 1:100	Číslo výkr.: E02