



PK ROZTOKY - OPRAVA POVRCHOVÝCH OCHRAN A TĚSNĚNÍ HRADÍCÍCH TRÁMŮ 12 m

ZÁKRES DO KM, 1:1000

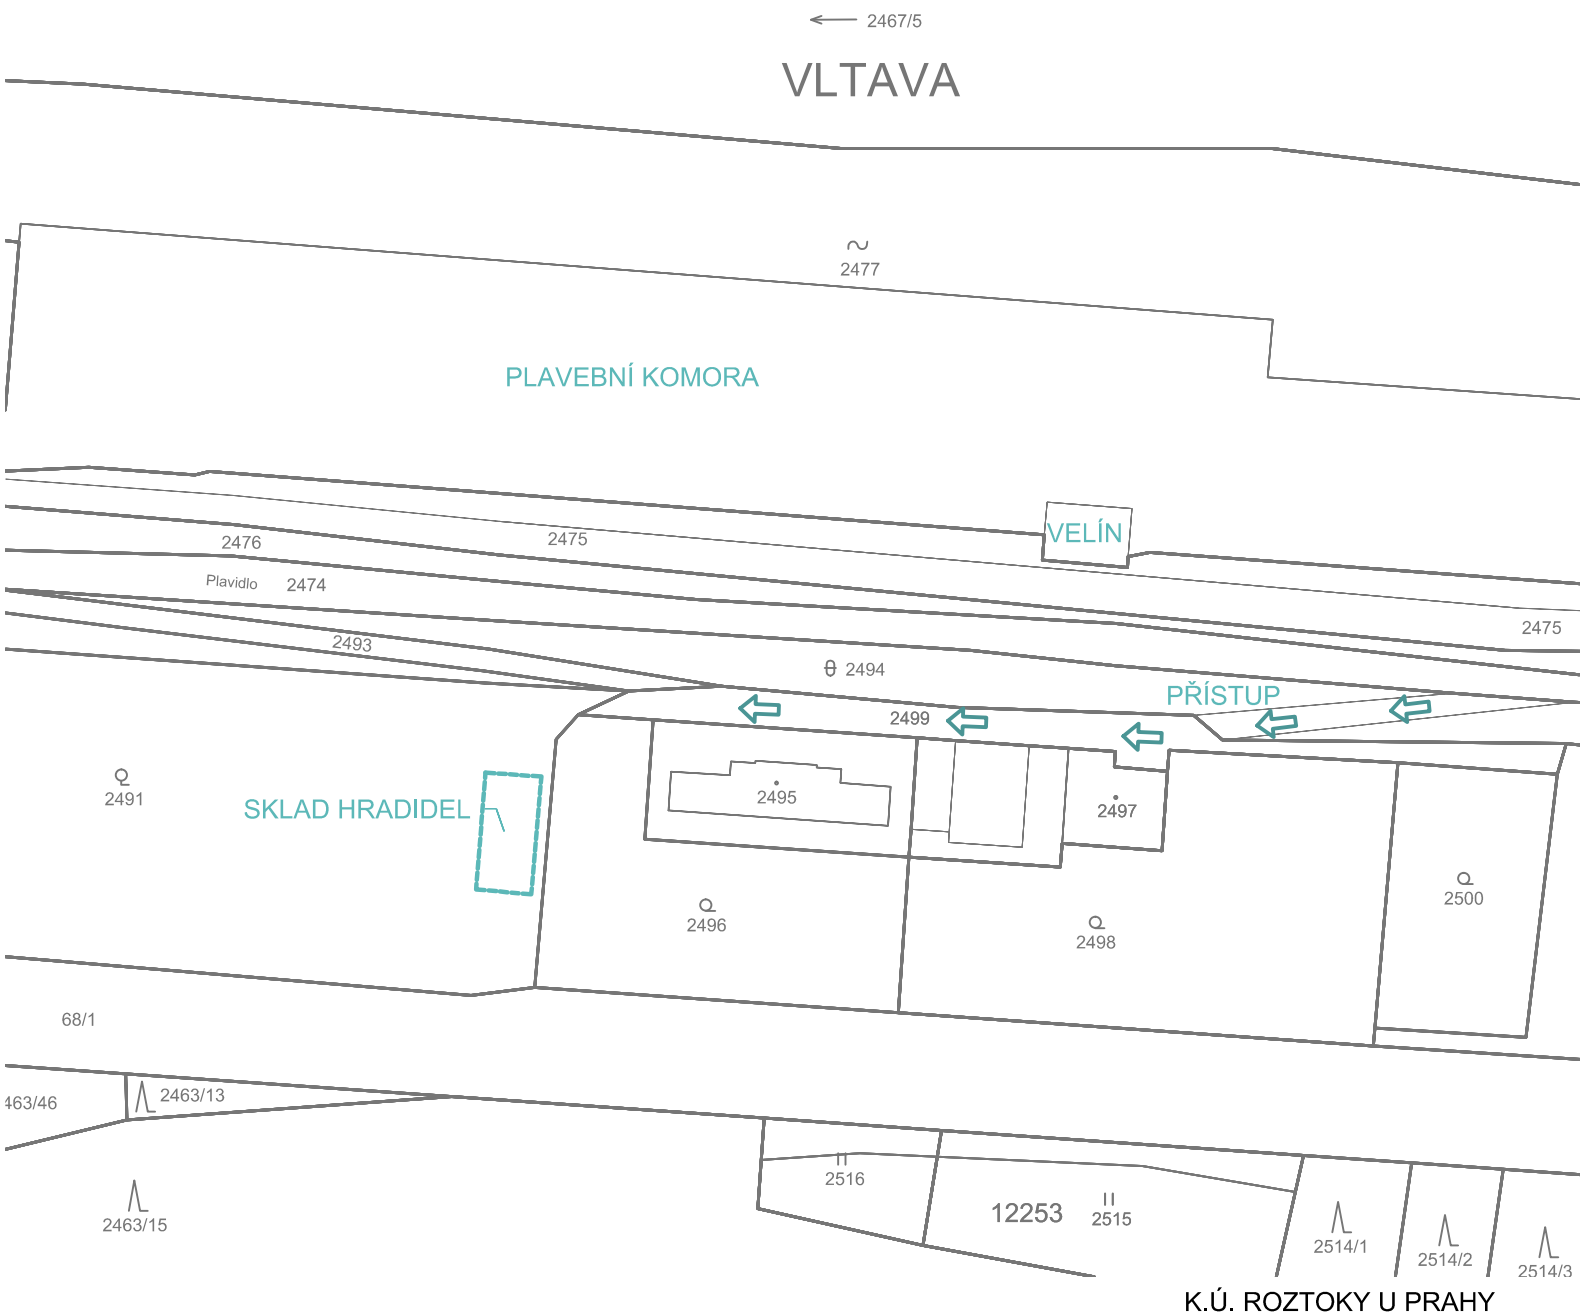

VÝŠKOVÝ SYSTÉM BPV

SOUŘADNICOVÝ SYSTÉM JTSK

VYPRACOVAL		KONTROLOVAL		ING. P. KLIMEŠ Pohnertova 1120 182 00 Praha 8 tel.: 770 778 430		 M - HYDRO VODOHOSPODÁŘSKÁ PROJEKCE	
ING. M. KLIMEŠOVÁ, Ph.D.							
MÍSTO	PK ROZTOKY	INVESTOR	POVODÍ VLTAVY, s.p.	ČÍSLO ZAKÁZKY			
OKRES	PRAHA - ZÁPAD			FORMÁT	A4		
AKCE PK ROZTOKY - OPRAVA POVRCHOVÝCH OCHRAN A TĚSNĚNÍ HRADÍCÍCH TRÁMŮ 12 m				DATUM	BŘEZEN 2020		
				STUPEŇ	DPS		
				MĚŘÍTKO	VÝKRES	ČÍSLO PŘÍLOHY	
1:1000	PŘEHLEDNÁ SITUACE, ZÁKRES DO KM						