


VÝKRES TYPOVÉHO HRADIDLA

PŪDORYS 1:20

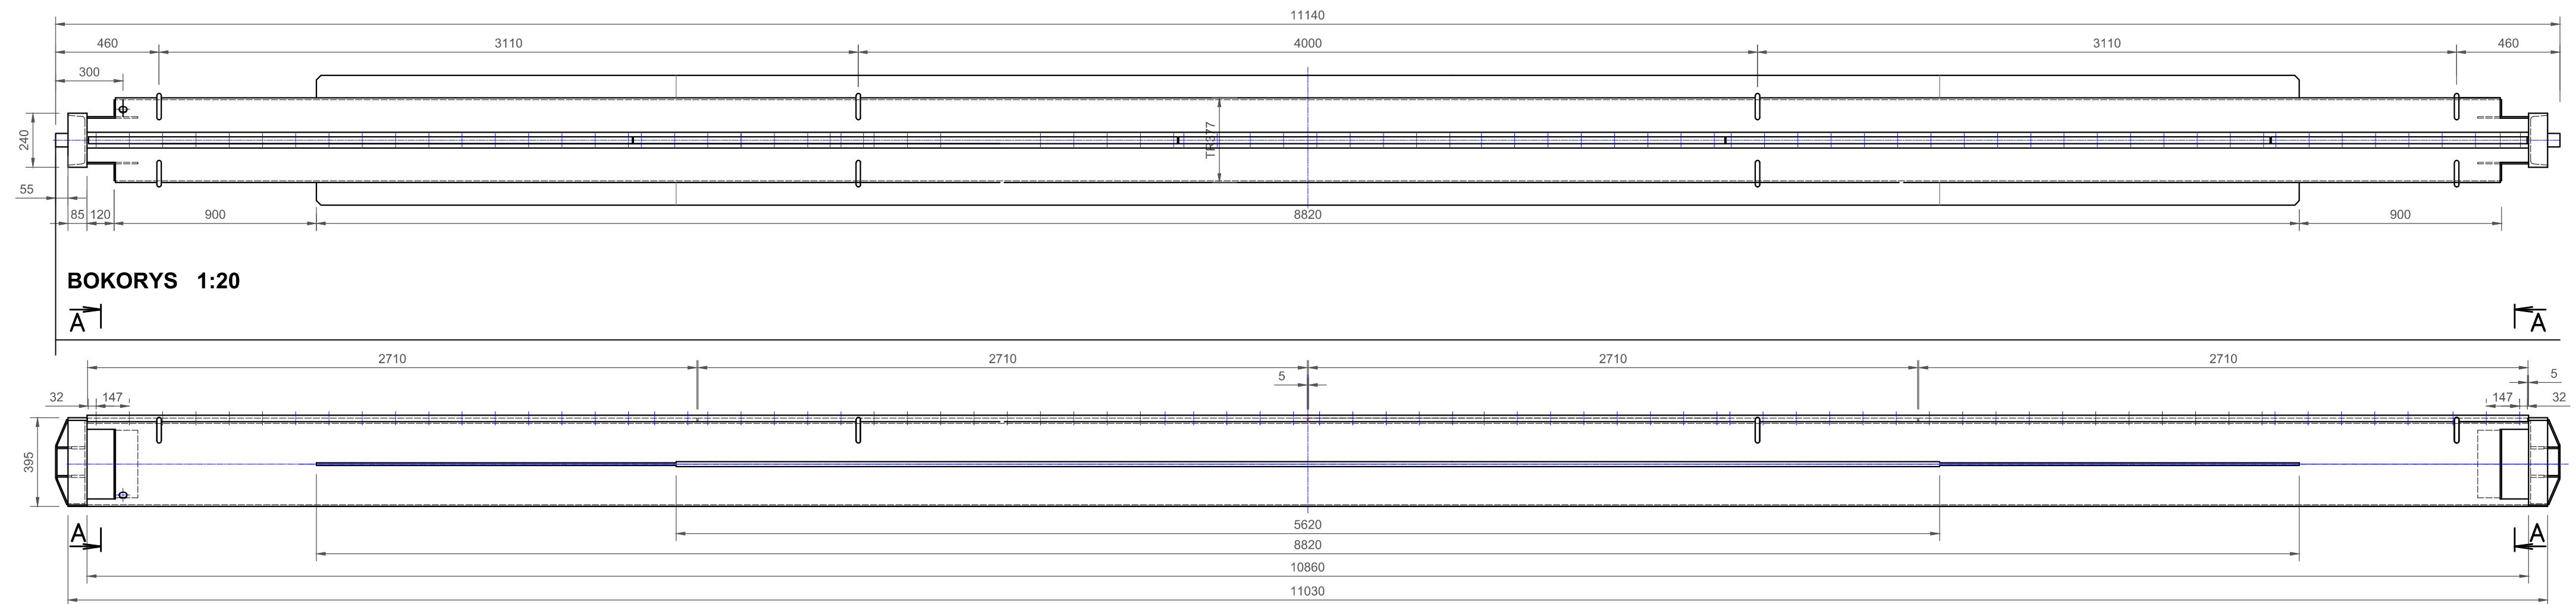

- očištění otryskáním abrazivem na stupeň očištění Sa2,5
- metalizace
- epoxidový nátěr aplikovaný ve vrstvách dle tech. listu výrobce
- vrchní krycí nátěr odolný proti UV záření


požadovaná životnost H vysoká 15 let, dle ČSN EN ISO 12944-5,
korozní třída Im1 – ponor (sladká voda) dle ČSN EN ISO 12944-2

Protikorozní opatření:
-ošetření vnitřního prostoru hradidla konzervačním a vytěšňovacím olejem


- nátěrová plocha vnější 19,5 m²
- nátěrová plocha vnitřní 13,0 m²

- PŘÍTLAČNÁ LIŠTA NEREZ 1.4301
- pryž 12 kg
- spojovací materiál - mosaz 0,85 kg


ŘEZ A-A 1:10

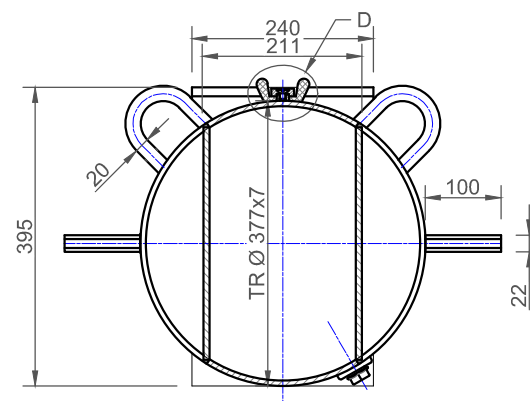

DETAIL D 1:2.5

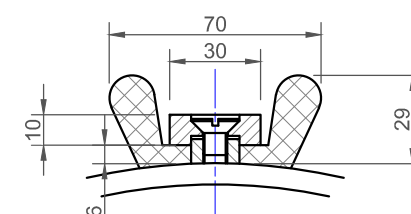

ROZMĚRY JSOU POUZE ORIENTAČNÍ, NUTNO OMĚŘIT!

VYPRACOVAL		KONTROLOVAL	ING. P. KLIMĚŠ Pohnertova 1120 182 00 Praha 8 tel.: 770 778 430		<div><div>M - HYDRO</div>VODOHOSPODÁŘSKÁ PROJEKCE</div>	
ING. M. KLIMEŠOVÁ, Ph.D.		ING. P. KLIMEŠ				
MÍSTO	PK ROZTOKY	INVESTOR POVODÍ VLTAVY, s.p.				
OKRES	PRAHA - ZÁPAD					
AKCE					SMLOUVA	
PK ROZTOKY - OPRAVA POVRCHOVÝCH OCHRAN A TĚSNĚNÍ HRADÍCÍCH TRÁMŮ 12 m					ČÍSLO ZAKÁZKY	
					FORMÁT	3 x A4
					DATUM	BŘEZEN 2020
					STUPEŇ	DPS
MĚŘÍTKO 1:50 1:20	VÝKRES			ČÍSLO PŘÍLOHY	Č. PARÉ	
VÝKRES TYPOVÉHO HRADIDLA			D.1.			