
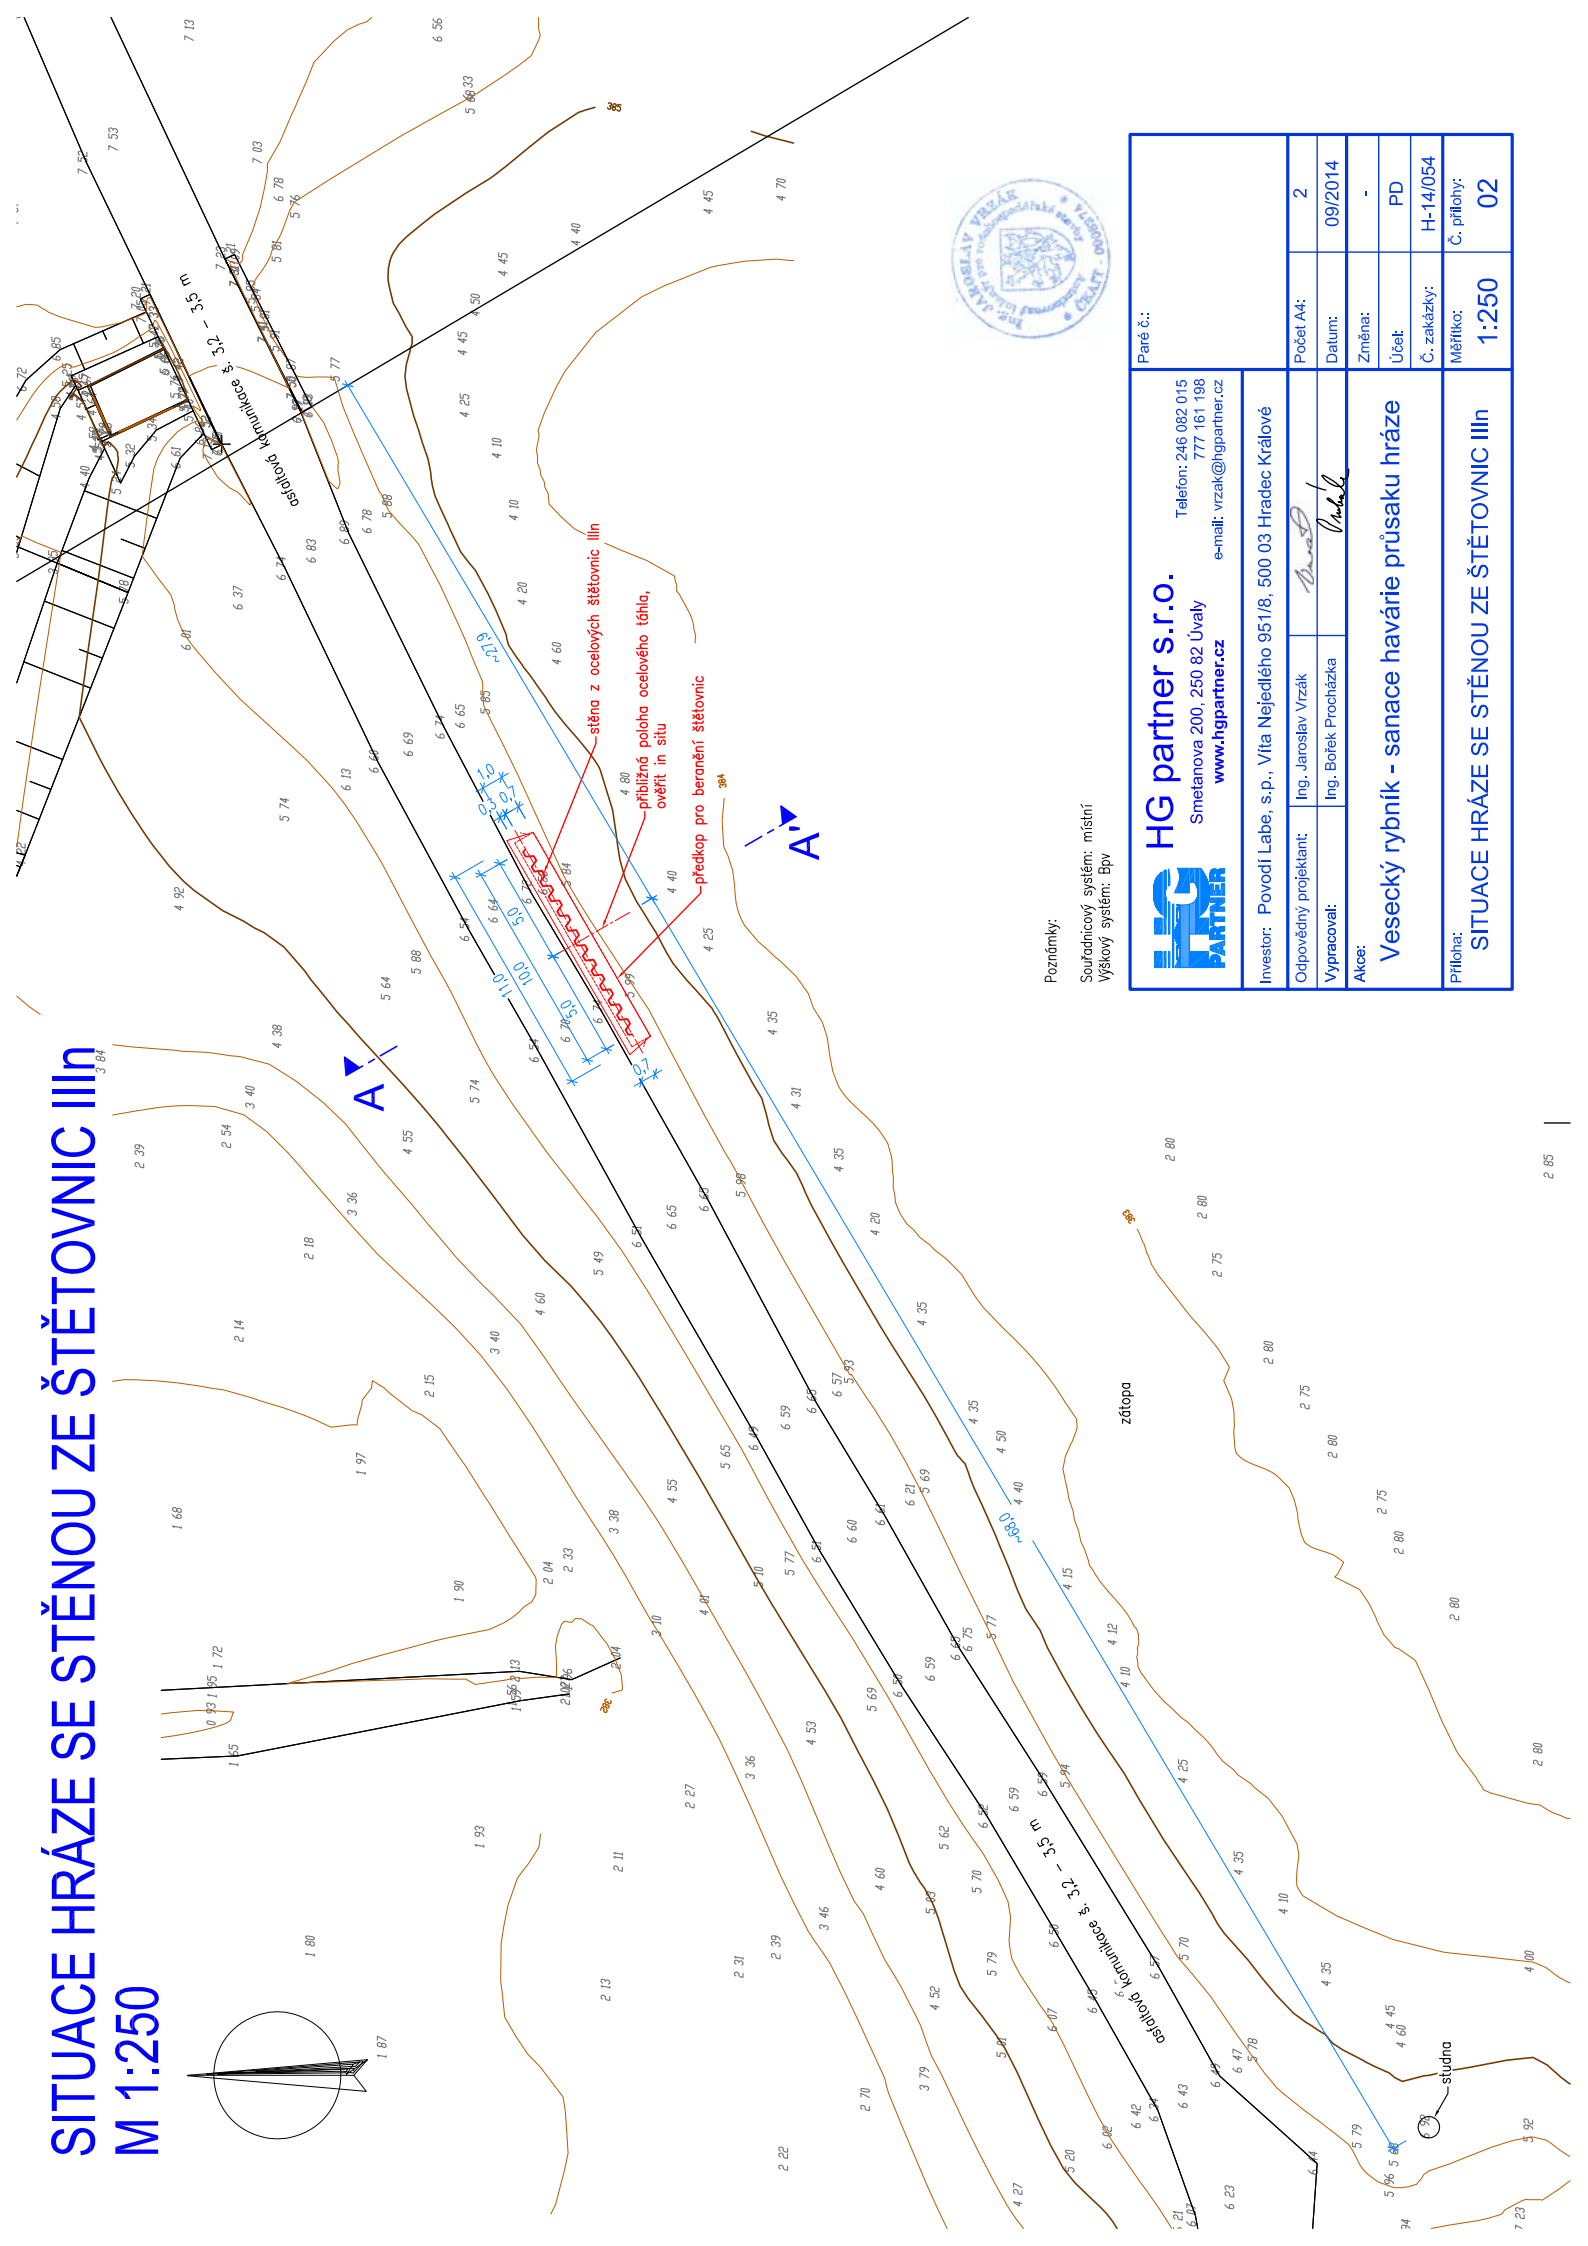



# SITUACE HRÁZE SE ŠTĚTOVNIC Ilin

## M 1:250

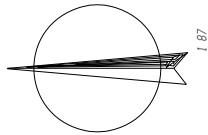

Poznámky:

Souřadnicový systém: místní  
Výškový systém: BpV

 <b>HG partner s.r.o.</b> Smetanova 200, 250 82 Úvaly <a href="http://www.hgpartner.cz">www.hgpartner.cz</a> Telefon: 246 082 015 777 161 198 e-mail: <a href="mailto:vrzak@hgpartner.cz">vrzak@hgpartner.cz</a>			Paré č.:	
Investor: Povodí Labe, s.p., Váta Nejedlého 951/8, 500 03 Hradec Králové		Počet A4:	2	
Odpovědný projektant:	Ing. Jaroslav Vrzák	Datum:	09/2014	
Vypracoval:	Ing. Borek Procházka	Změna:	-	
Vesecký rybník - sanace havárie průsaku hráze		Účet:	PD	
		Č. zakázky:	H-14/054	
		Měřítko:	1:250	
Příloha: SITUACE HRÁZE SE ŠTĚTOVNIC Ilin		Č. přílohy:	02	