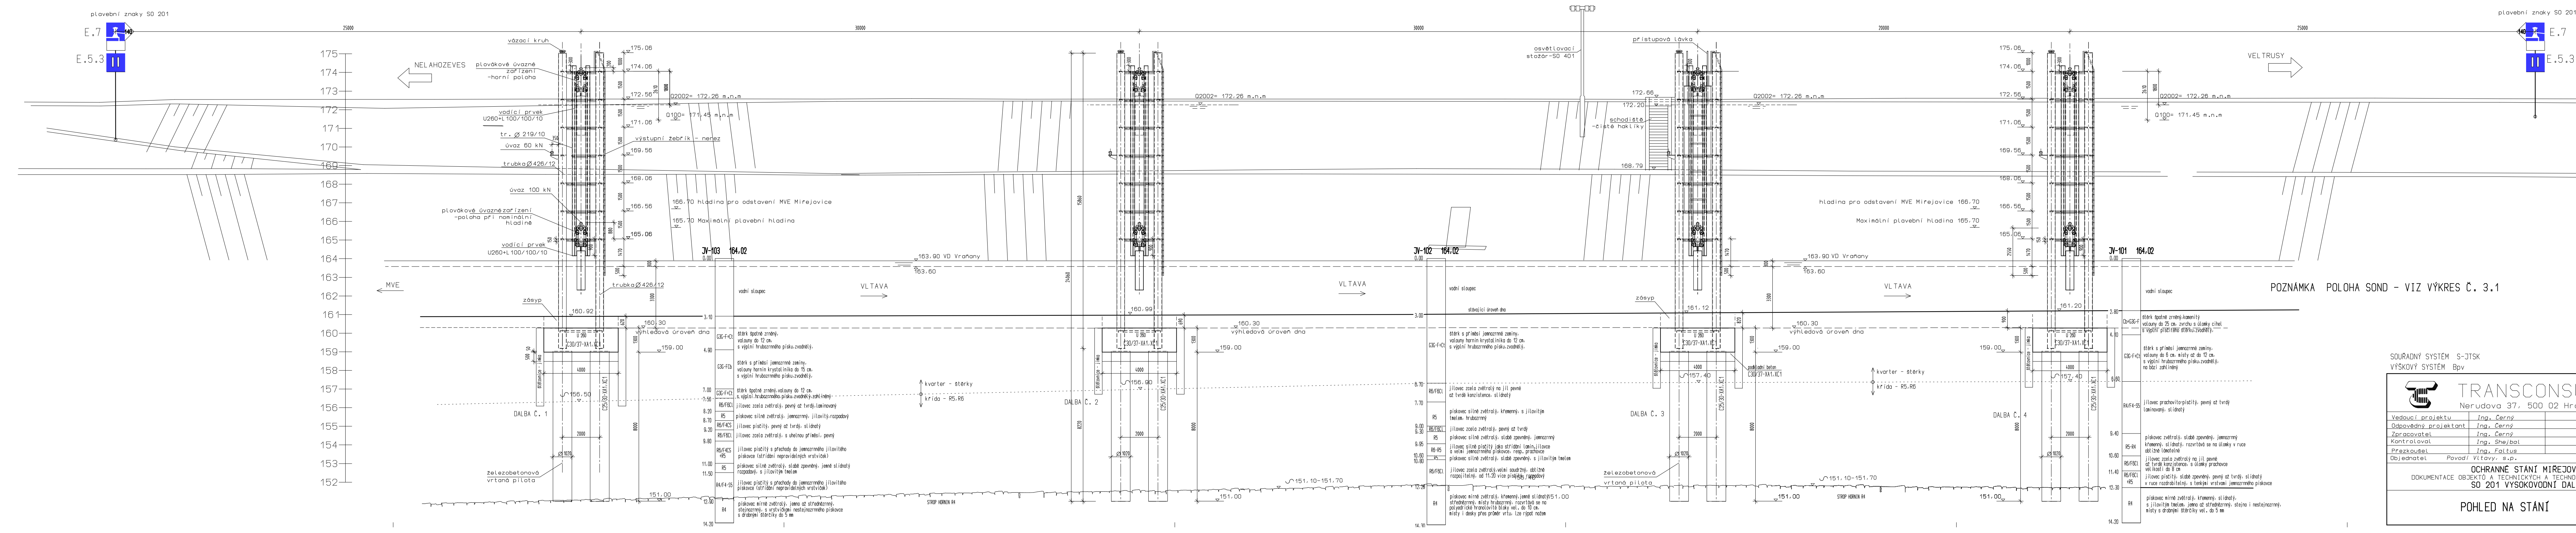
plavební znaky SO 201
E.7
E.5.3
140
25000
30000
20000
NELAHOZEVES
VELTRUSY
vázací kruh
plovákové úvazné zařízení -horní poloha
vodící prvek U260+L 100/100/10
tr. Ø 219/10
úvaz 60 kN
výstupní žebřík - nerez
trubka Ø 426/12
úvaz 100 kN
plovákové úvaznézařízení -poloha při nominální hladině
175,06
174,06
172,56
171,06
169,56
168,06
166,56
165,06
Q2002= 172,26 m.n.m
Q100= 171,45 m.n.m
166,70 hladina pro odstavení MVE Mířejovice
165,70 Maximální plavební hladina
hladina pro odstavení MVE Mířejovice 166,70
Maximální plavební hladina 165,70
163,90 VD Vraňany
163,60
175
174
173
172
171
170
169
168
167
166
165
164
163
162
161
160
159
158
157
156
155
154
153
152
MVE
VLTAVA
zásyp
160,92
160,30
výhledová úroveň dna
159,00
U 260
C30/37-XA1,XC1
C25/30-XA1,XC1
štětovnice - jímka
4000
2000
Ø 1020
156,50
DALBA Č. 1
DALBA Č. 2
DALBA Č. 3
DALBA Č. 4
železobetonová vrtaná pilota
151,00
kvarter - štěrky
křída - R5,R6
STROP HORNIN R4
JV-103 164,02
JV-102 164,02
JV-101 164,02
vodní sloupec
G3G-F+Ct
štěrk špatně zrněný, valouny do 12 cm, s výplní hrubozrnného písku, zvodnělý,
G3G-FCb
štěrk s příměsí jemnozrnné zeminy, valouny hornin krystalinika do 15 cm, s výplní hrubozrnného písku, zvodnělý,
štěrk špatně zrněný, valouny do 12 cm, s výplní hrubozrnného písku, zvodnělý, zahliněný
R6/F6Cl
jílovec zcela zvětralý, pevný až tvrdý, laminovaný
R5
pískovec silně zvětralý, jemnozrnný, jílovitý, rozpadavý
R6/F4CS
jílovec písčitý, pevný až tvrdý, slídnatý
jílovec zcela zvětralý, s uhelnou příměsí, pevný
R6/F4CS +R5
jílovec písčitý s přechody do jemnozrnného jílovitého pískovce (střídání nepravidelných vrstviček)
pískovec silně zvětralý, slabě zpevněný, jemně slídnatý rozpadavý, s jílovitým tmelem
R4/F4-S5
R4
pískovec mírně zvětralý, jemno až střednězrnný, stejnozrnný, s vrstvičkami nestejnozrnného pískovce s drobnými štěrčíky do 5 mm
osvětlovací stožár-SO 401
přístupová lávka
schodiště -čisté haklíky
172,66
172,20
168,79
161,12
161,20
160,99
157,40
156,90
151,10-151,70

POZNÁMKA POLOHA SOND - VIZ VÝKRES Č. 3.1

SOUŘADNÝ SYSTÉM S-JTSK
VÝŠKOVÝ SYSTÉM Bpv

TRANSCONSULT s.r.o.
Nerudova 37, 500 02 Hradec Králové

Vedoucí projektu	Ing. Černý		Středisko 3
Odpovědný projektant	Ing. Černý		Vedoucí Ing. Shejbal
Zpracovatel	Ing. Černý		Zak.číslo 2002230001
Kontroloval	Ing. Shejbal		Datum 05/2020
Přezkoušel	Ing. Faltus		Arch.č. 01320 Formát A4
Objednatel	Povodí Vltavy, s.p.		Účel DPS

OCHRANNÉ STÁNÍ MIŘEJOVICE
DOKUMENTACE OBJEKTŮ A TECHNICKÝCH A TECHNOLOGICKÝCH ZAŘÍZENÍ
SO 201 VYSOKOVODNÍ DALBY

Část dok. D.1

POHLED NA STÁNÍ

Měřítko 1 100

Č.výkresu 3.3