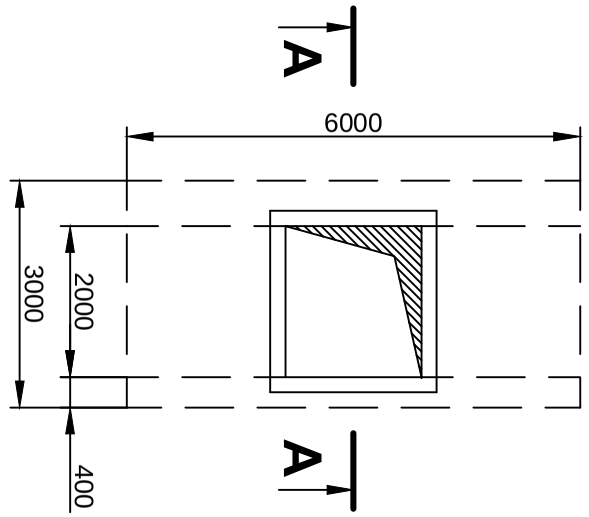

PŮDORYS

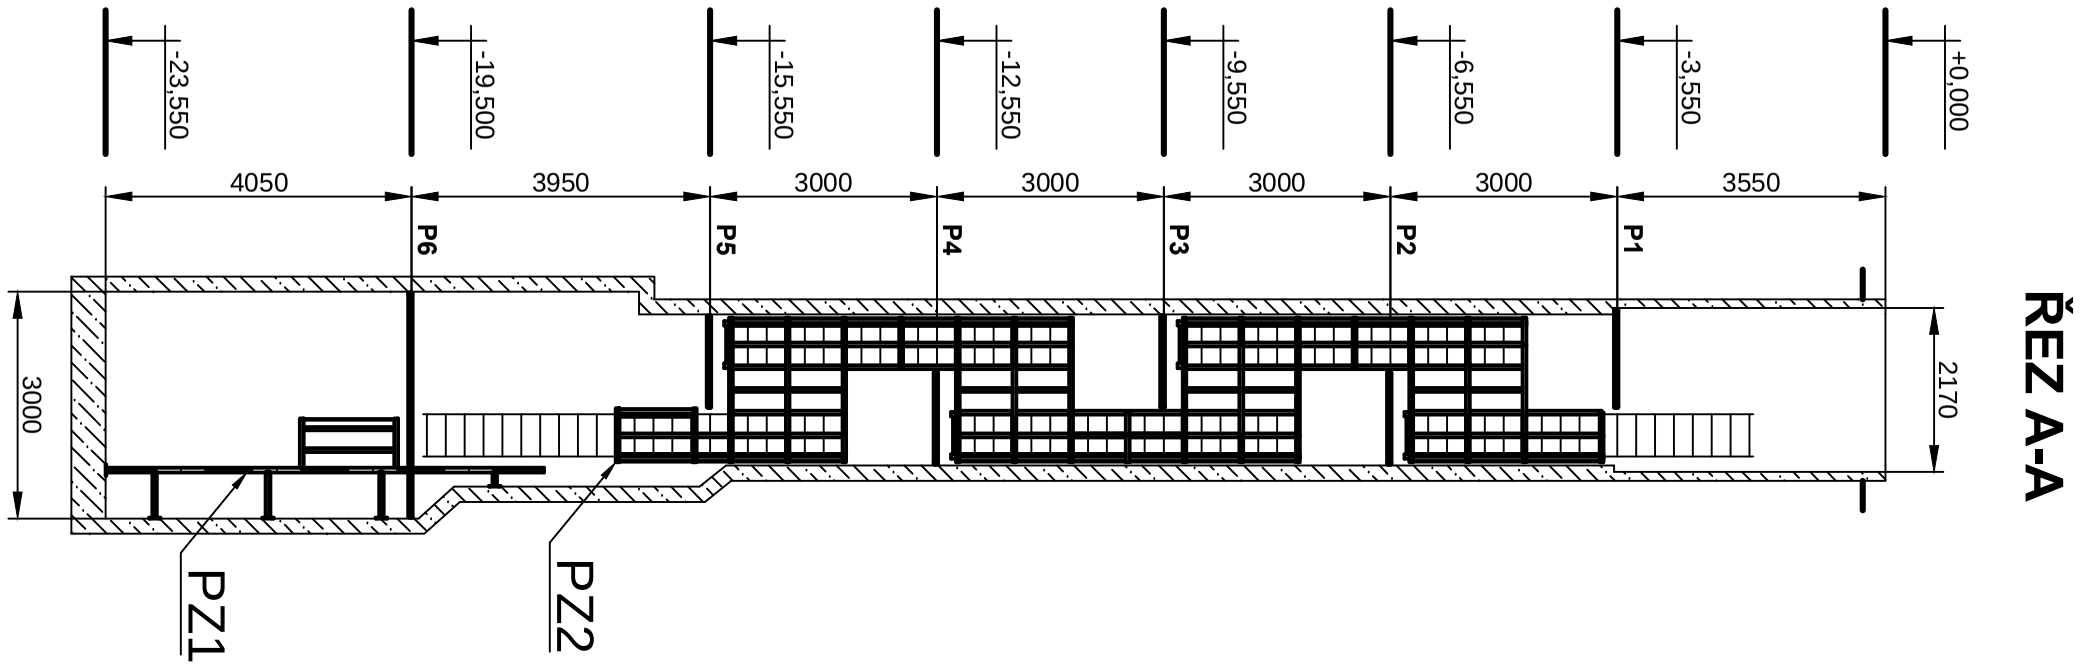

ŘEZ A-A

HIP: Ing. Petr HAMPL		VYPRACOVAL: Ing. Martin KOPTA	
LOKALITA: Březová, Karlovy Vary		SÚ: Karlovy Vary	
INVESTOR: Povodí Ohře, státní podnik			

Kancelář stavebního inženýrství
Botanická 256, 360 02 Dalovice
www.ksi.cz E-mail: info@ksi.cz

STAVBA:

VD Březová
oprava podest návodních strojoven

NÁZEV:

DISPOZICE PRAVÉ NÁVODNÍ STROJOVNY

FORMÁT	A3
DATUM	30. 11. 2017
ÚČEL	TECHNICKÁ POMOC
Č.ZAK.	256 / 2017
MĚŘÍTKO:	Č.VÝKRESU:
1:100	**090-17-100**