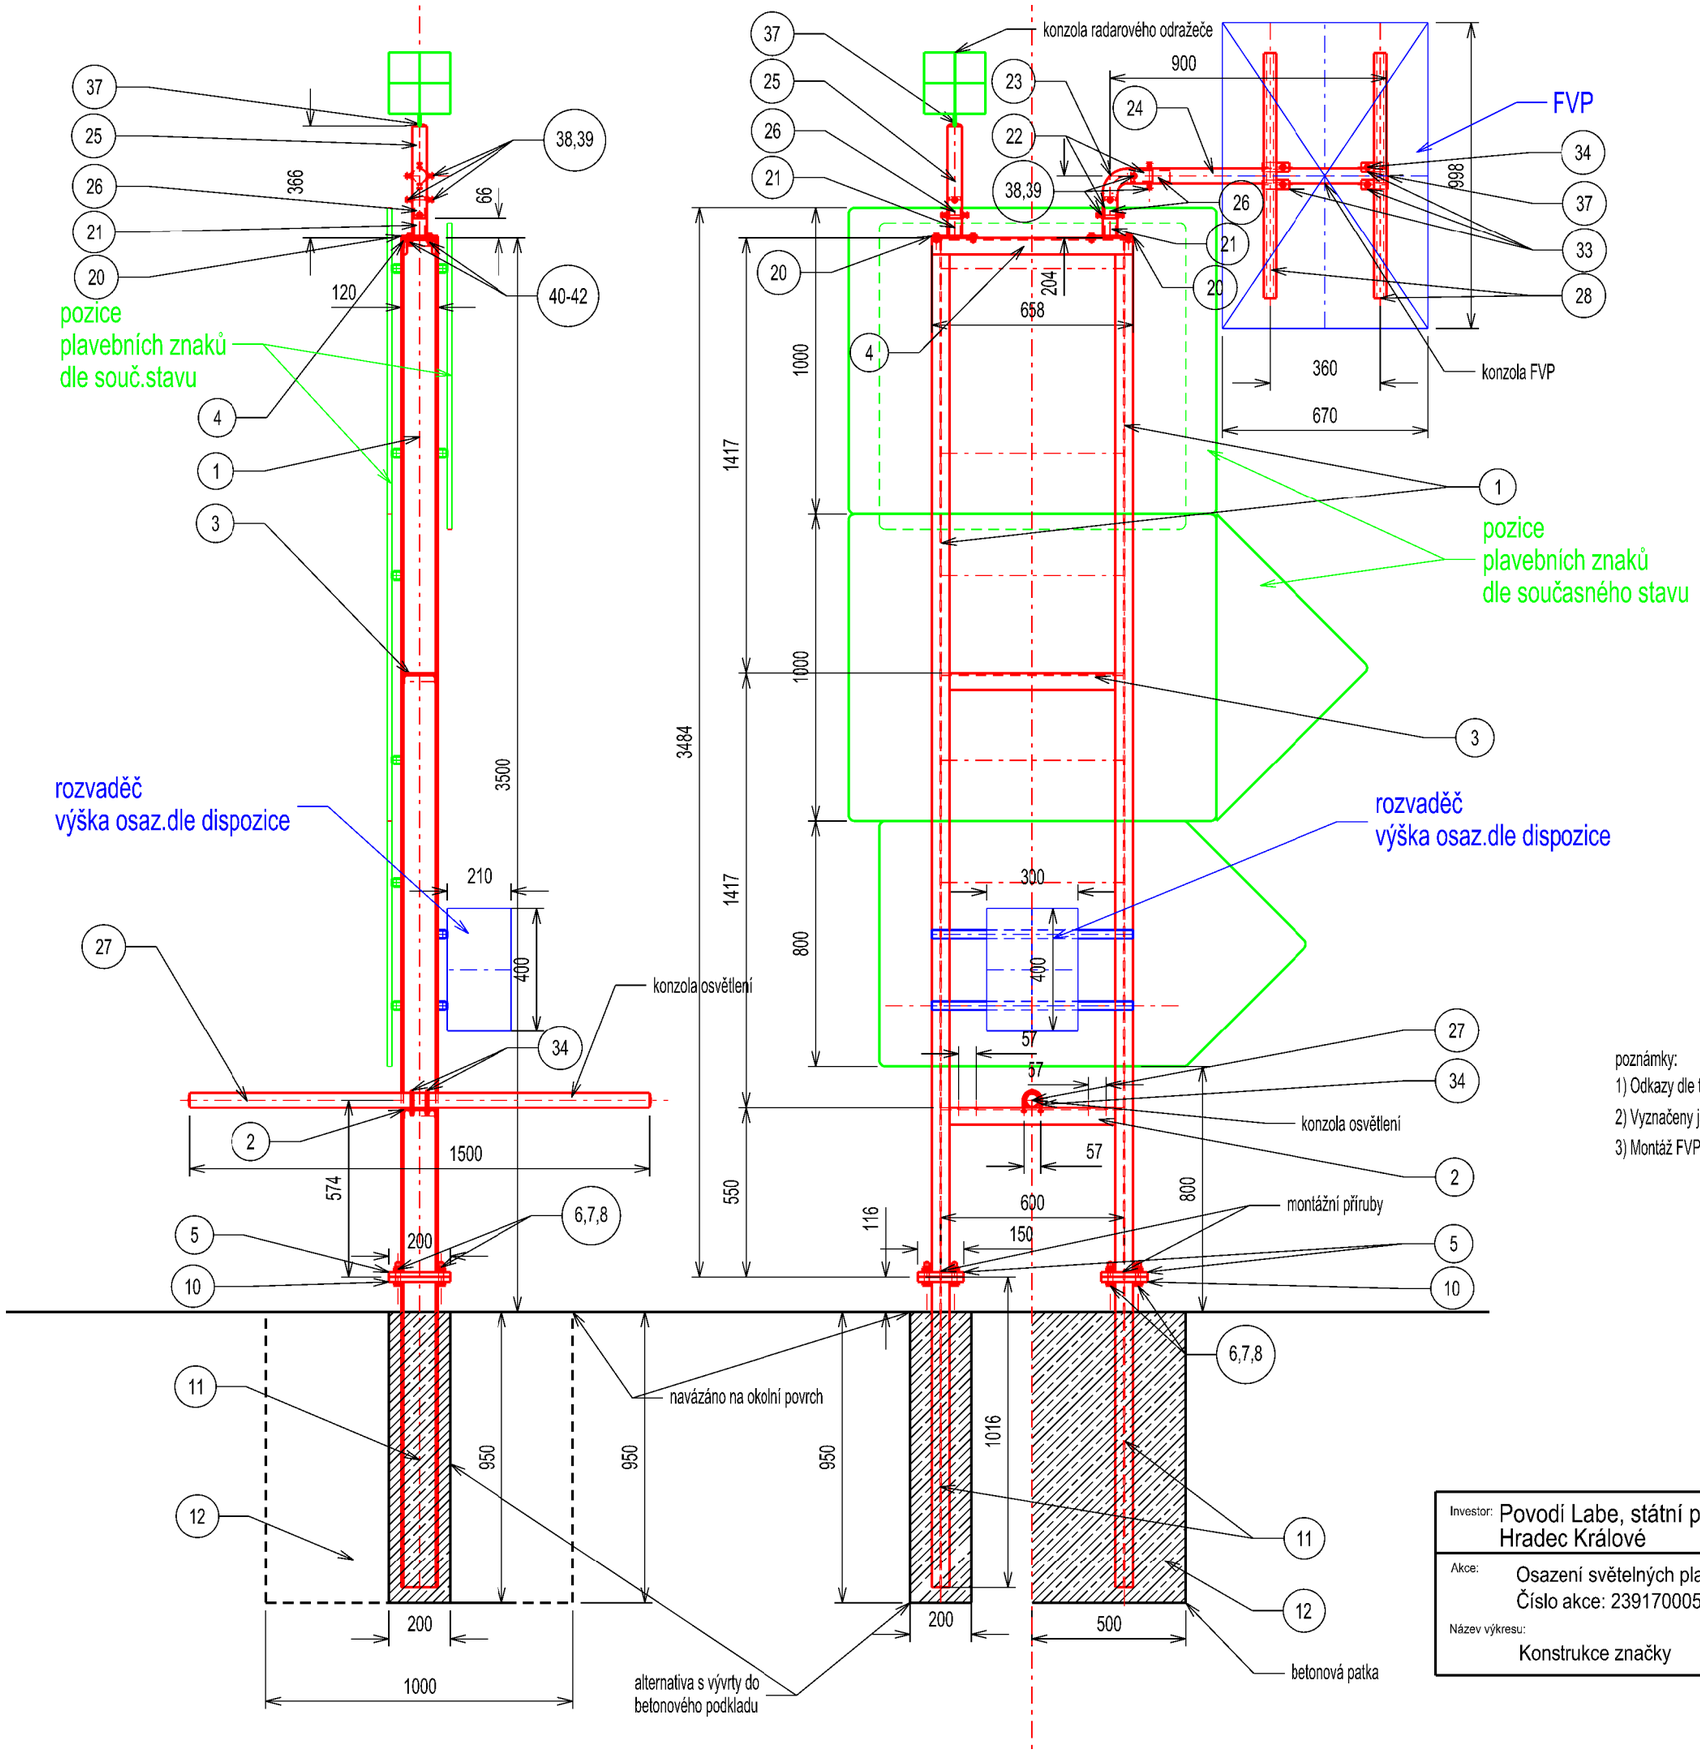

poznámky:

1) Odkazy dle tabulky - specifikace a výkaz materiálu (D.1.3.)
2) Vyznačeny jsou možné pozice plavebních znaků, nikoliv jejich skutečný počet
3) Montáž FVP a radarového odražeče může být realizována obráceně dle dispozice značky

Investor: Povodí Labe, státní podnik Hradec Králové	Místo: VD Dolní Beřkovice	Gen.projektant: Building & Law Man. projektu: Ing. David Jedinák Revidoval: Ing. Petr Beníček	Building & Law, spol. s r.o. IČ: 28710291 www.buildinglaw.eu
Akce: Osazení světelných plavebních znaků - VD Dolní Beřkovice Číslo akce: 239170005		Kreslil: Romana Sokolíková Schválil: Ing. Petr Beníček Datum: 03/2018	Formát: A3 Stupeň: PPDS Měřítko: 1:20
Název výkresu: Konstrukce značky		Číslo výkresu: D.1.2.1.	Číslo listu/Počet listů