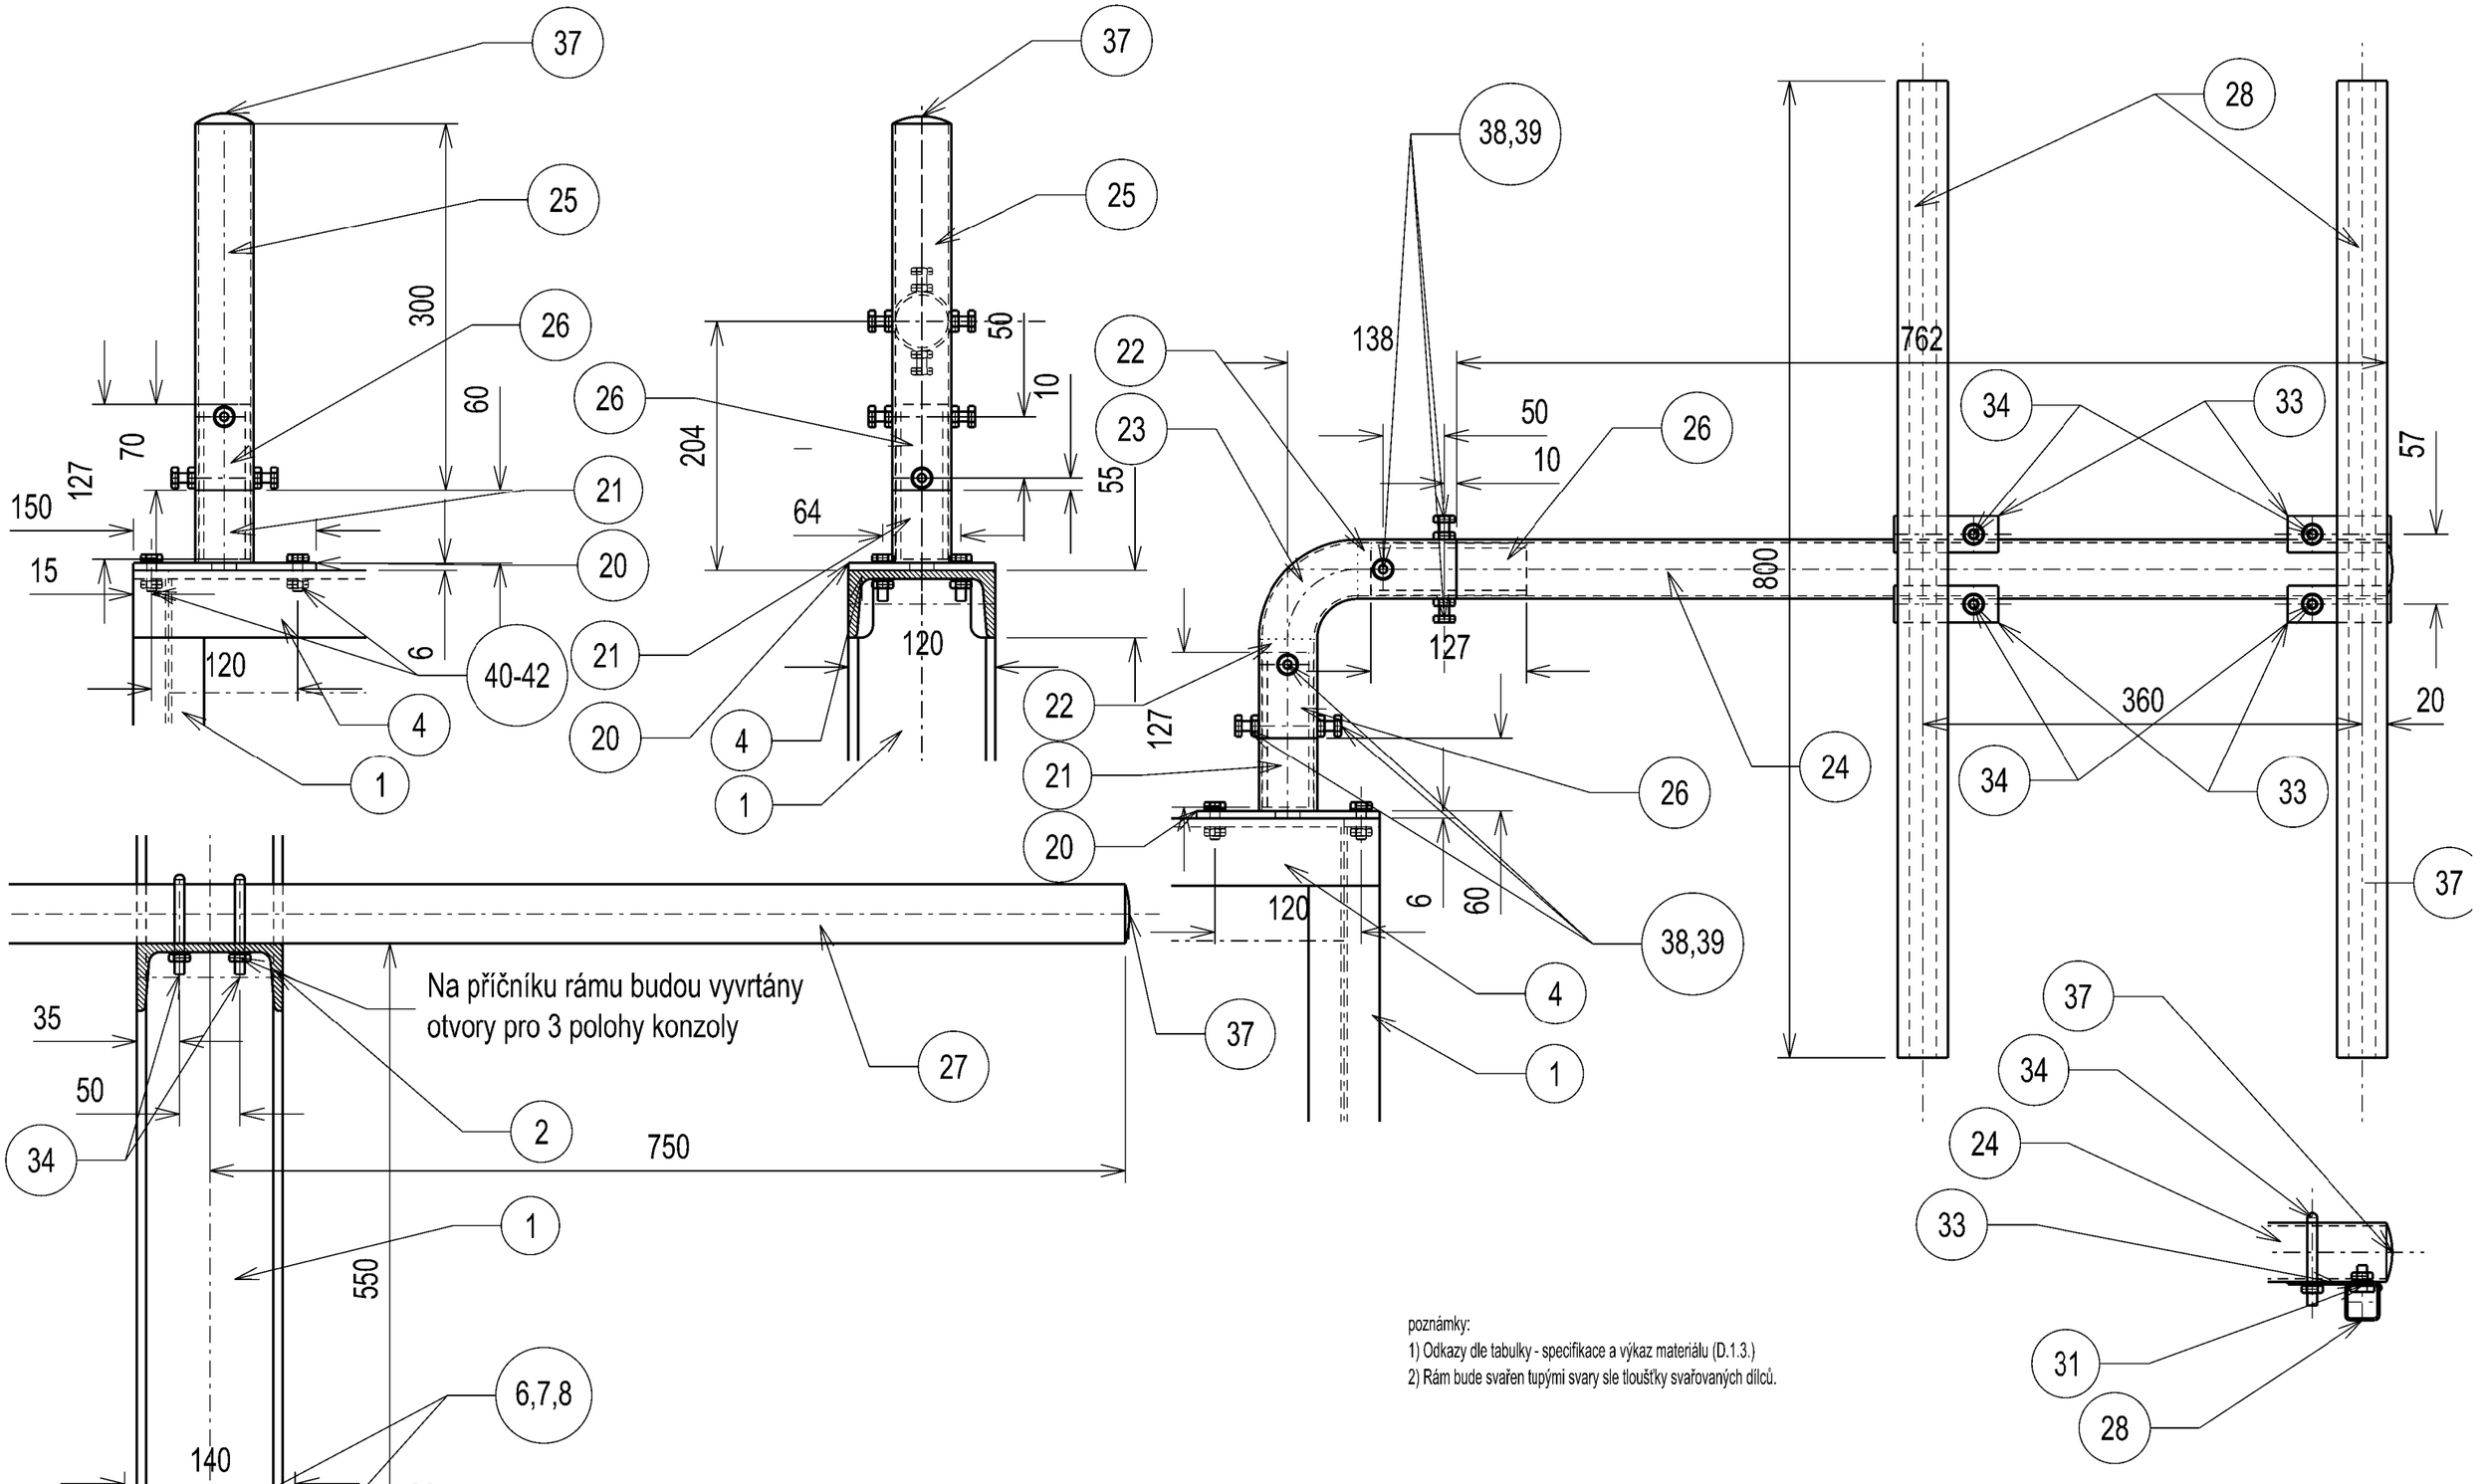

poznámky:
1) Odkazy dle tabulky - specifikace a výkaz materiálu (D.1.3.)
2) Rám bude svařen tupými svary sle tloušťky svařovaných dílců.

Investor: Povodí Labe, státní podnik Hradec Králové	Místo: VD Lovosice	Gen.projektant: Building & Law Man. projektu: Ing. David Jedinák Revidoval Ing. Petr Beníček	Building & Law, spol. s r.o. IČ: 28710291 www.buildinglaw.eu
Akce: Osazení světelných plavebních znaků - VD Lovosice Číslo akce: 239170005		Kreslil: Romana Sokolíková Schválil: Ing. Petr Beníček Datum: 03/2018	Formát: A3 Stupeň DPPS Měřítko 1:5
Název výkresu: Detaily rámu značky		Číslo výkresu: D.1.2.2.	Číslo listu/Počet listů