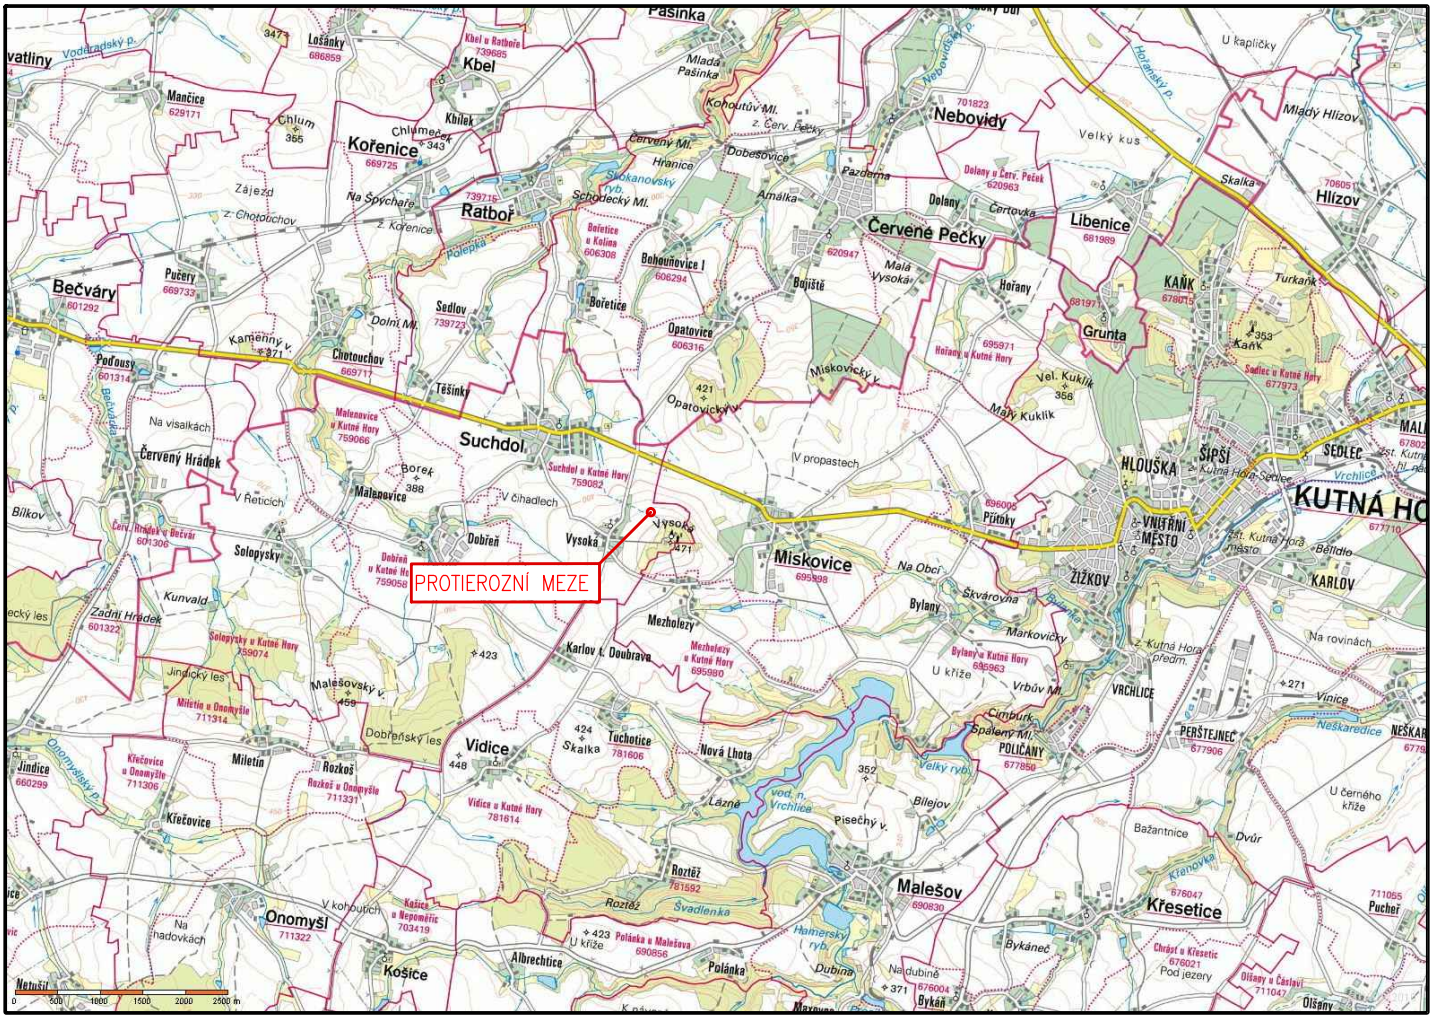

PŘED ZAPOČETÍM PRACÍ NUTNO VYTÝČIT
VEŠKERÁ PODZEMNÍ VEDENÍ !

Vypracoval:		Kontroloval:	Zodp. projektant:	GEODETICKÁ A PROJEKČNÍ KANCELÁŘ
Ing. P. Kunc	Ing. M. Křížová	Ing. E. Tmějová	Ing. E. Tmějová	
k.ú.: Miskovice, Suchdol u KH		Obec: Miskovice, Suchdol u KH		Pražská 135, 530 06 Pardubice tel.466 330 185,tel.–fax.466 335 426
Objednatel: MZe – Pozemkový úřad Kutná Hora				Stupeň PD: PDPS
Akce: REVITALIZACE PROTIEROZNÍCH MEZÍ POD VYSOKOU, k.ú. Miskovice, Suchdol u Kutné Hory				Č. zak.: 273/2012
				Datum: IX/2012
				Měřítko: 1:90000
				Formát: 1xA4
Obsah: Přehledná situace				Souř. sys.: S–JTSK
				Výšk. sys.: Bpv
				Č. přílohy: C.1