



Stromy listnaté		p.č. 1427/4
A	Jablon Šampion VK, P, 12M4	ks 10
B	Jabloni Melodie VK, P, 12M4	ks 7
C	Jablon Meteor VK, P, 12M4	ks 6
D	Jabloni Panenské České VK, P, 12M4	ks 8
E	Hrušeň Konfesion ce VK, P, 12M4	ks 3
Stromy listnaté		p.č. 1422
F	Třešeň Kaštanke VK, P, 12M4	ks 13
G	Třešeň Van VK, P, 12M4	ks 9
H	Třešeň Burat VK, P, 12M4	ks 8
I	Třešeň Napoleonova VK, P, 12M4	ks 4
Celkem		ks 68

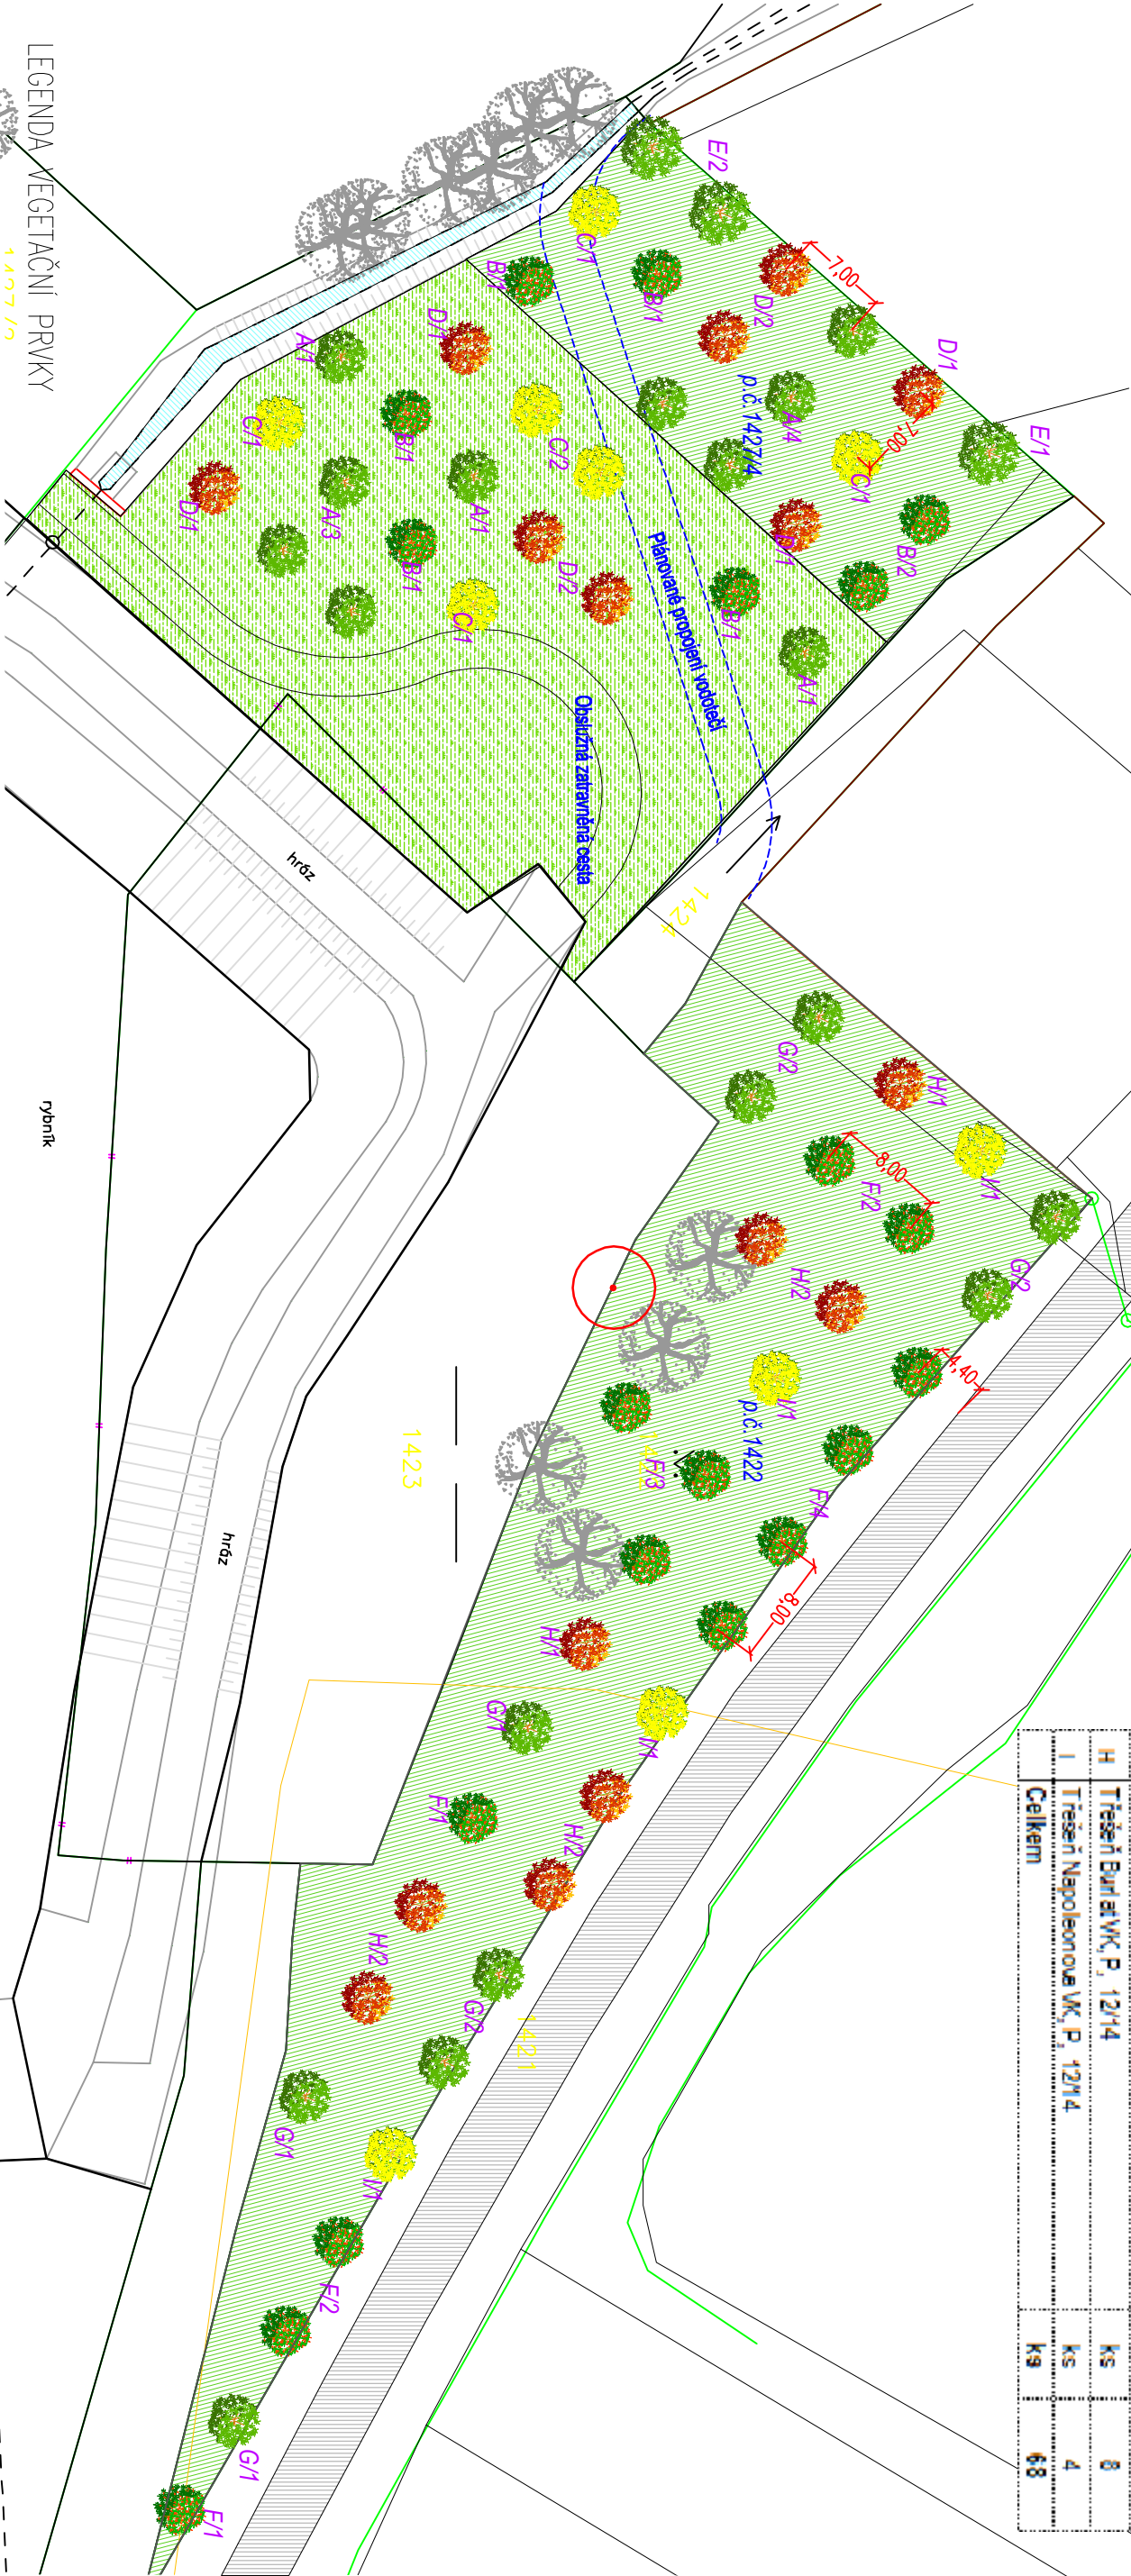

- LEGENDA VEGETAČNÍ PRVKY
- 1 4 2 7 / 4
- Stromy stávající
- Stromy stávající určené ke kácení 1ks
- Stromy nově vysazované 68ks
- Stávající luční trávník 2933m²
- Zakládání luční trávník 1795m²

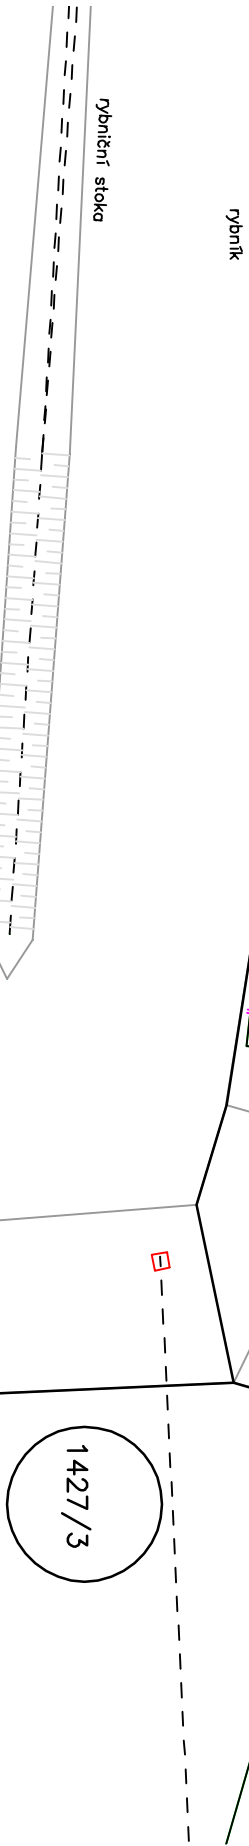

Ing. Ivan Marek
Marthov 279
277 13 Kostelec nad Labem
tel./fax: +420 326 905120
e-mail: zahrarorch@zahrararch.cz
www.zahrararch.cz

