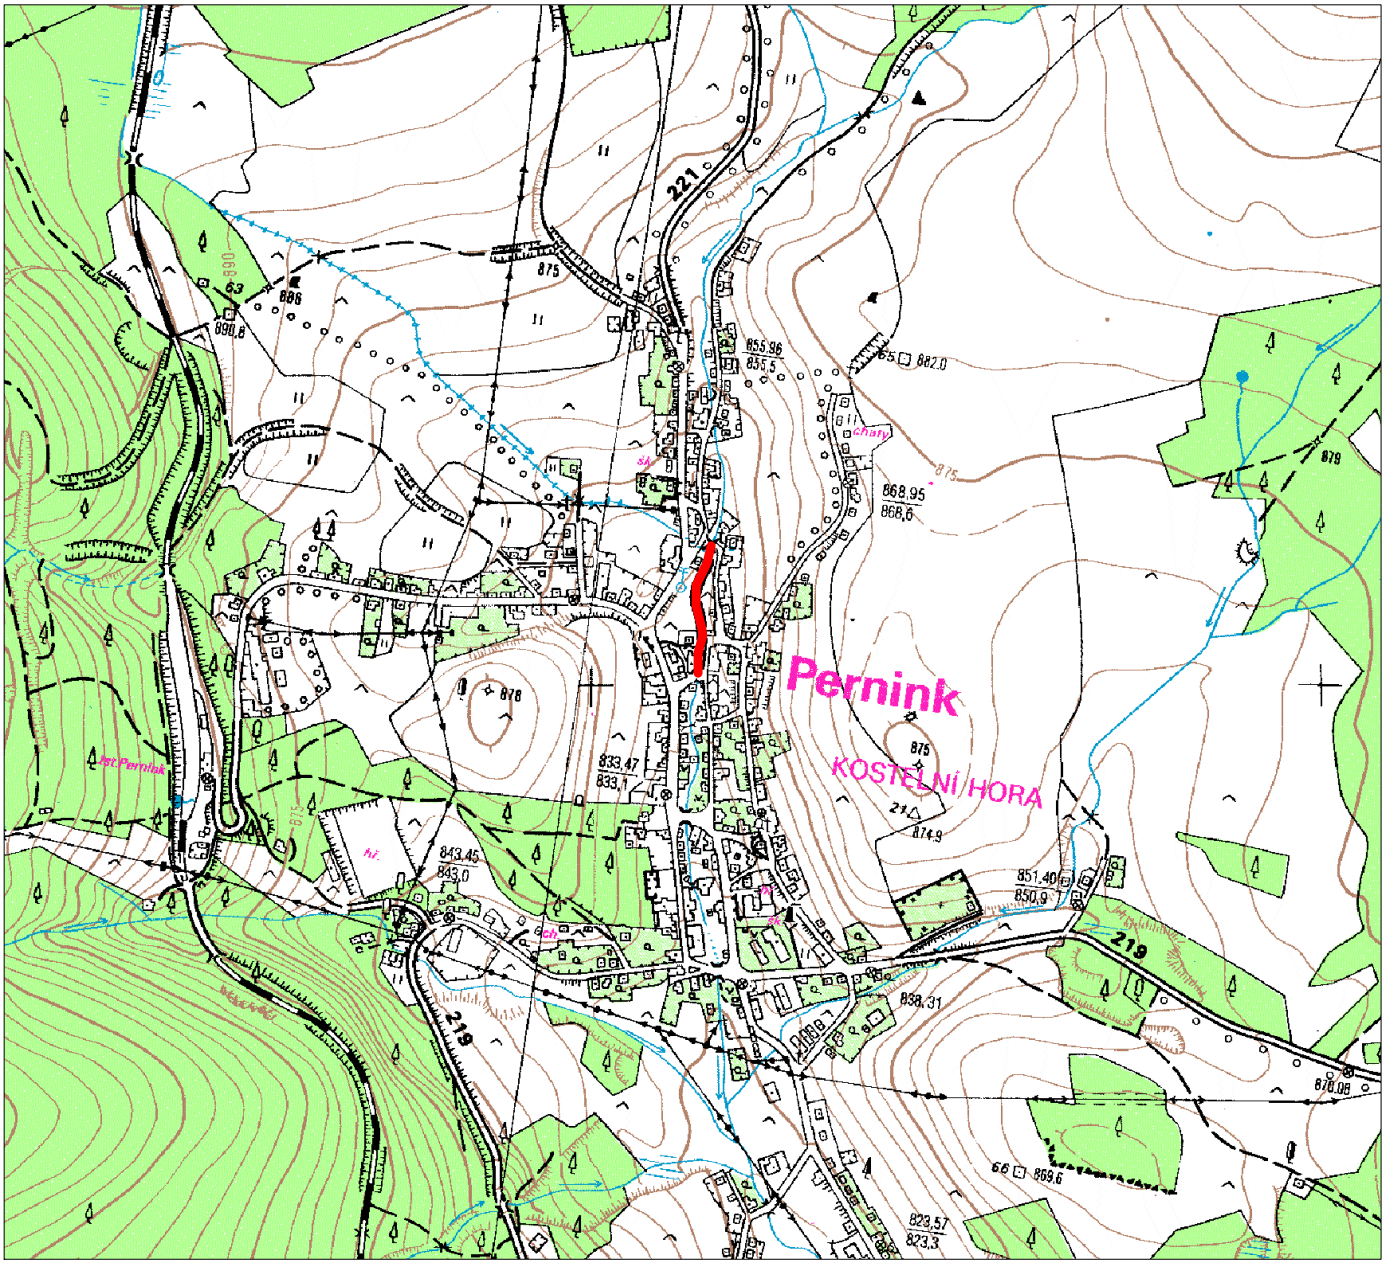

ŘEŠENÝ ÚSEK VT

SOUŘADNICOVÝ SYSTÉM: S-JTSK

VYPRACOVAL: ING. VOKURKA, ING. JOHANNOVÁ		AV ProENVI, s.r.o. KOLONKA 118/8 PRAHA 6 – LYSOLAJE
INVESTOR: POVODÍ OHŘE, s. p.	KRAJ: KARLOVARSKÝ	
AKCE: BÍLÁ BYSTŘICE – OPRAVA NÁBŘEŽNÍCH ZDÍ		DATUM: 05/2017
		STUPEŇ: DSJ
PŘÍLOHA: **ŠIRŠÍ VZTAHY ŘEŠENÉHO ÚZEMÍ**	MĚŘÍTKO: 1:10000	Č.PŘÍLOHY: **C.2** FORMÁT: A4