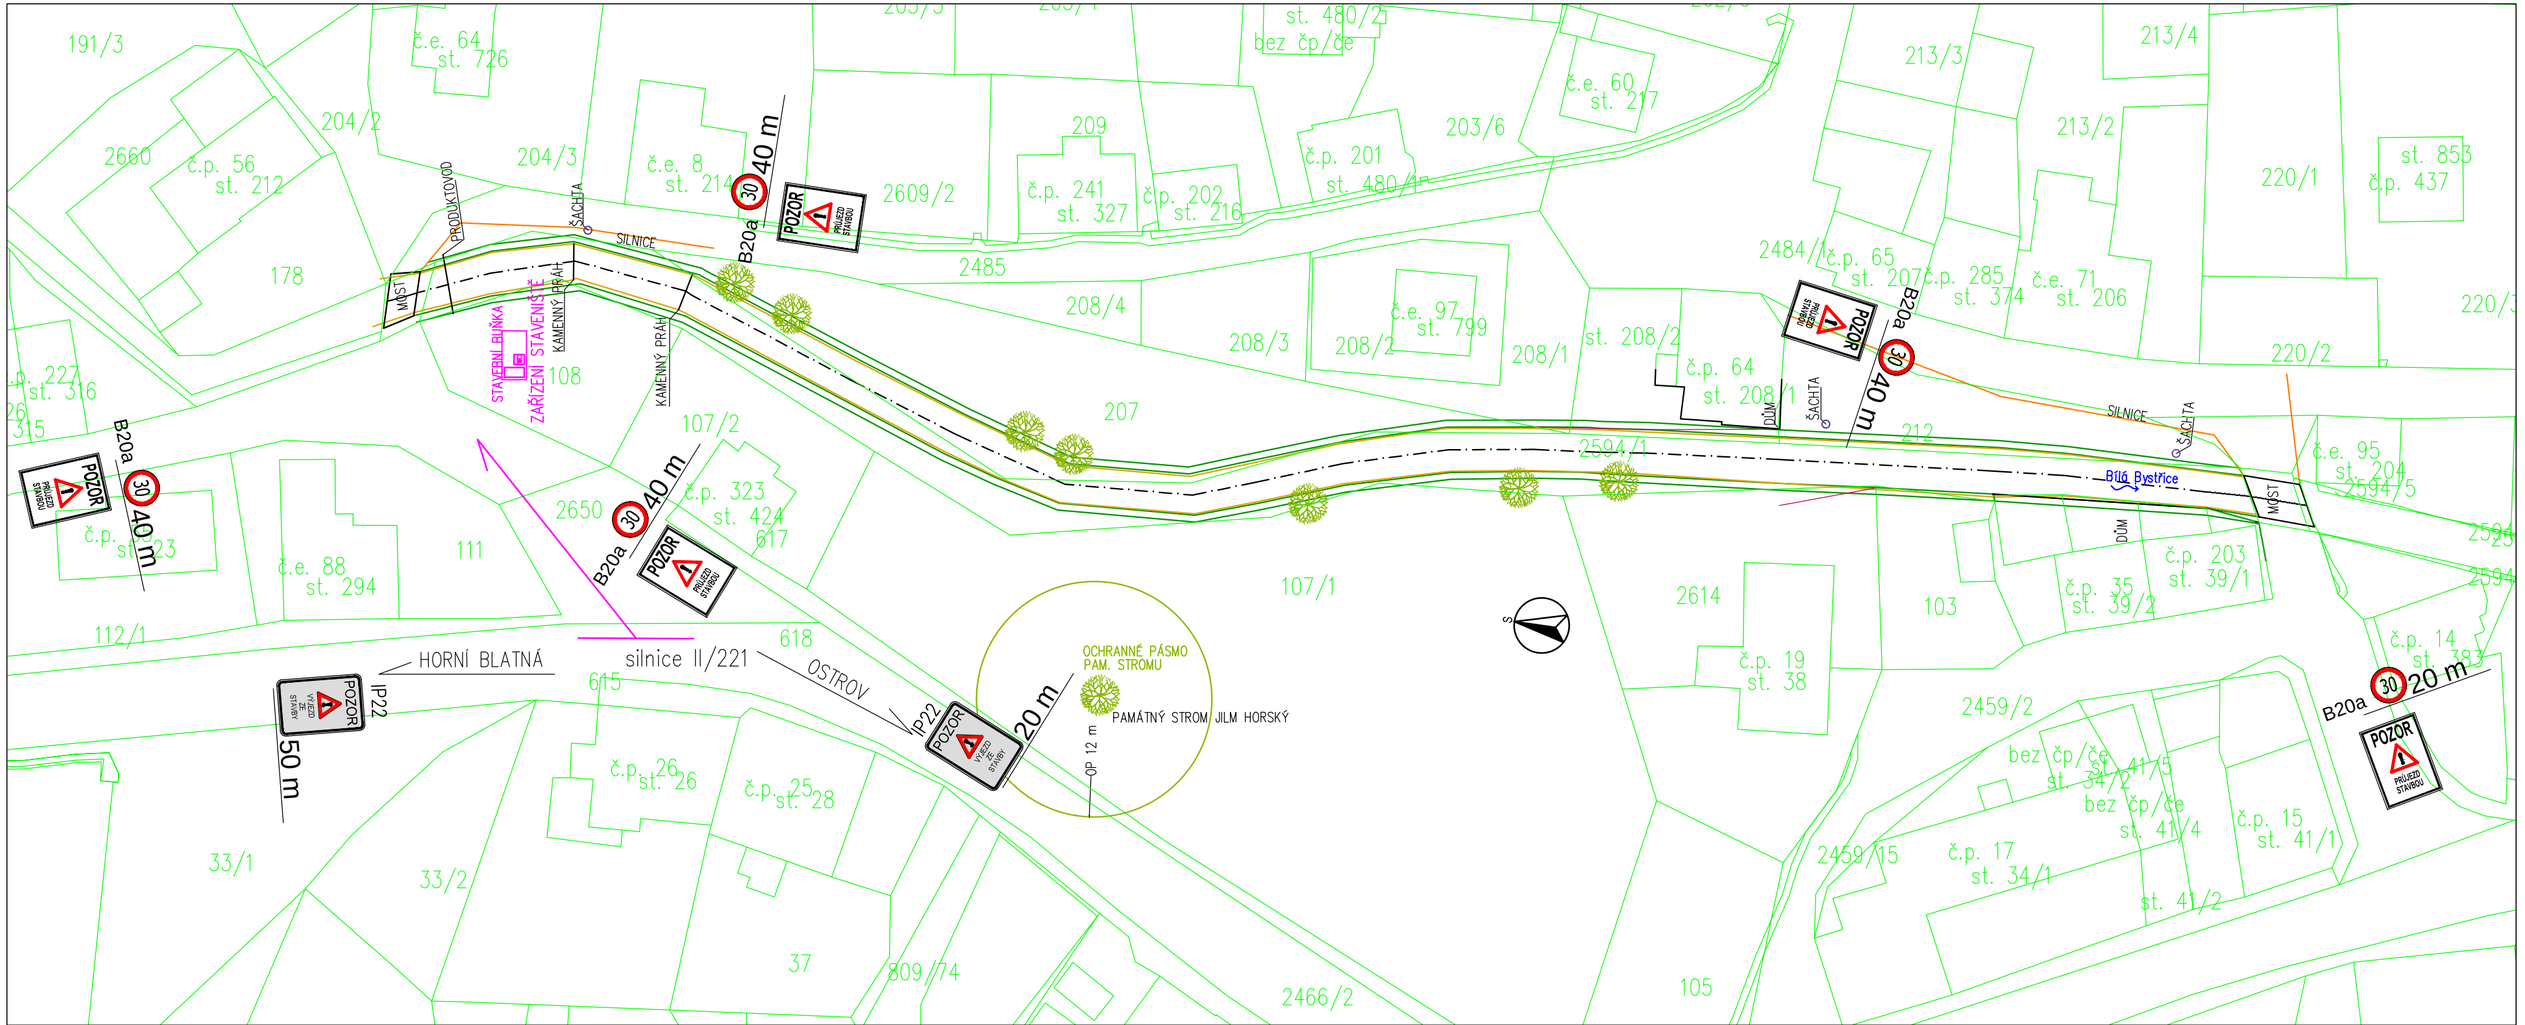

LEGENDA:

- STÁVAJÍCÍ DNO
- STÁVAJÍCÍ HRANA OPEVNĚNÍ BŘEHU
- ZAMĚŘENÁ SILNICE
- OBJEKT
- PLOT
- HRANICE PARCELY
- STROM
- PŘÍSTUP NA STAVBU

SOUŘADNICOVÝ SYSTÉM: S-JTSK

VYPRACOVAL: ING. VOKURKA, ING. JOHANNOVÁ, BC. KOROL		AV ProENVI, s.r.o. KOLONKA 118/8 PRAHA 6 – LYSOLAJE
INVESTOR: POVODÍ OHŘE, s. p.	KRAJ: KARLOVARSKÝ	
AKCE: VT BÍLÁ BYSTŘICE – OPRAVA NÁBŘEŽNÍCH ZDÍ		DATUM: 05/2017
		STUPEŇ: DSJ
PŘÍLOHA: **DIO**	MĚŘÍTKO: 1:500	Č.PŘÍLOHY: **F.4**
		FORMÁT: 2.5xA4