



Pomáhat a chránit

POLICIE ČESKÉ REPUBLIKY

Krajské ředitelství policie Karlovarského kraje
Územní odbor Karlovy Vary
Dopravní inspektorát
Závodní 386/100
360 06 KARLOVY VARY



Č.j.: KRPK-72359-2/ČJ-2016-190306

Karlovy Vary 16. září 2016

PRŮPIS

Výtisk č. 1

Počet listů: 1

Přílohy: 1/

AV ProENVI, s.r.o.
Národní obrany 45
160 00 Praha 6

Pernink, místní komunikace - návrh dopravního značení – přechodná úprava silničního provozu - zvláštní užívání komunikace – stavba “Bílá Bystřice – oprava oprava nábrežních zdí”

K č.j.:

Žadatel: Mgr. Ilona Pavlová

Policie ČR, Dopravní inspektorát v Karlových Varech (dále jen „DI K. Vary“) jako dotčený orgán dle ust. § 77 odst. (2) písm. b) a v souladu s ust. § 77 odst. (3) zákona č. 361/2000 Sb., o provozu na pozemních komunikacích a o změnách některých zákonů, ve znění pozdějších předpisů, posoudil Vaši žádost doručenou dne 9.9.2016 o vyjádření k návrhu stanovení přechodné úpravy provozu (k návrhu dopravního značení) na silnici II/221 a místní komunikaci bez jména pro výše uvedenou stavbu – viz. přílohy žádosti.

DI K. Vary **s o u h l a s í** s návrhem stanovení přechodné úpravy provozu (s návrhem dopravního značení) **na silnici II/221 a místní komunikaci v Perninku** (viz. příloha) z důvodu označení místa pro výše uvedenou stavbu. Dopravní značení bude osazeno pouze na dobu nezbytně nutnou k provedení výše uvedených prací.





Vyřizuje: por. Bc. Bohuslav PAVLÍK
komisař

1991 2016
25 let
1918 2018
POLICIE
ČESKÉ REPUBLIKY

www.policie.cz


Tel.: +420 974 366 403
Email: bohuslav.pavlik@pcr.cz

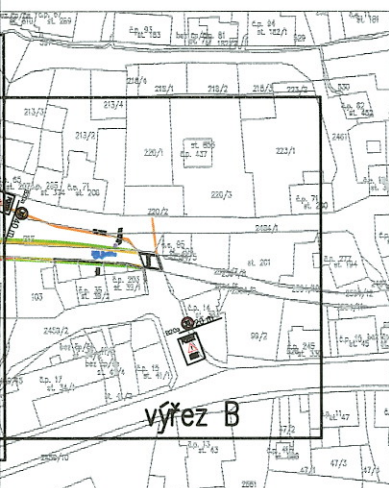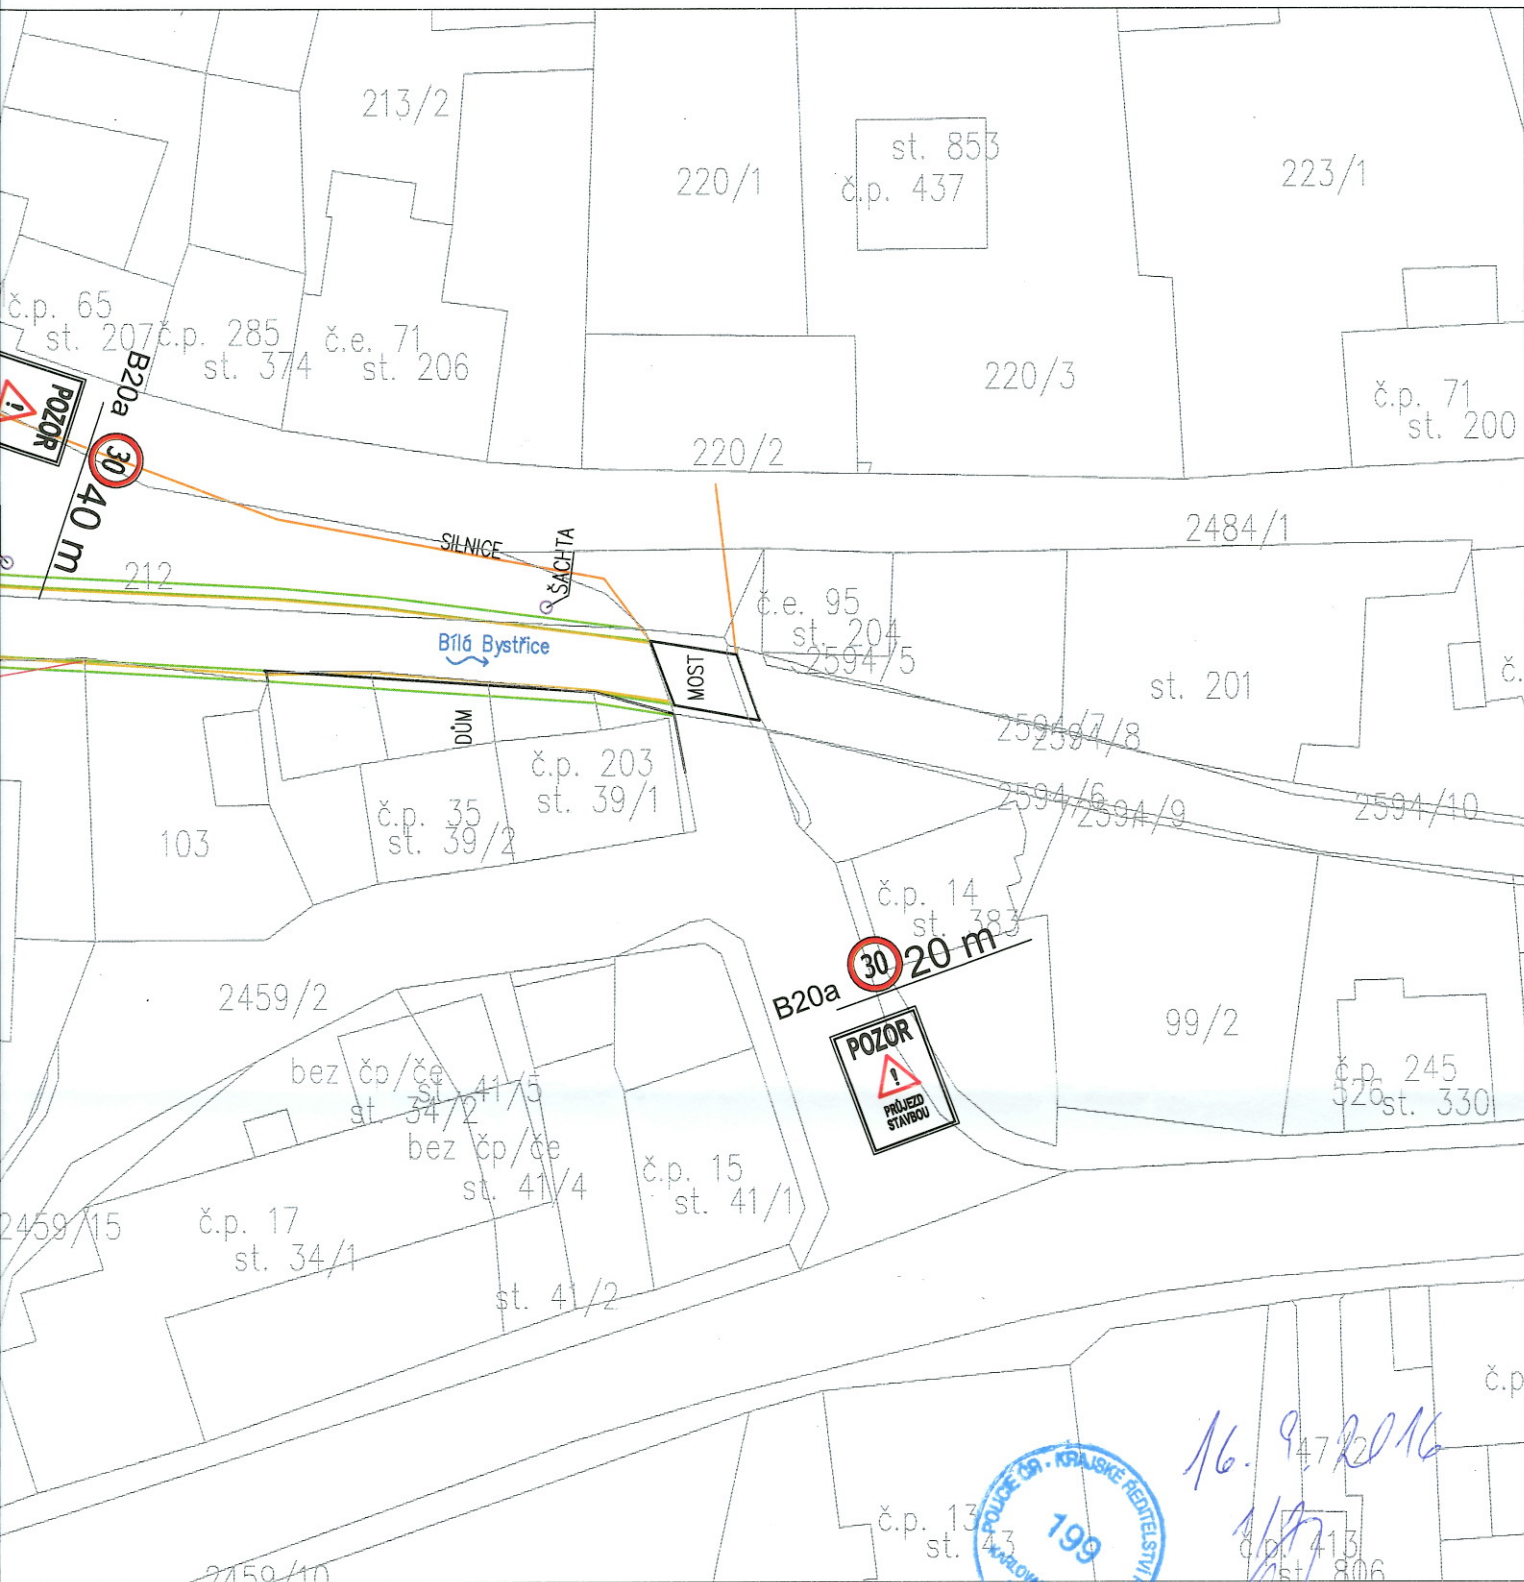

SOUŘADNICOVÝ SYSTÉM: S-JTSK

VYPRACOVAL: ING. VOKURKA, ING. JOHANNOVÁ		AV ProENVI, s.r.o. KOLONKA 118/8 PRAHA 6 – LYSOLAJE	
INVESTOR: POVODÍ OHŘE, s. p.	KRAJ KARLOVARSKÝ		
AKCE: VT BÍLÁ BYSTRICE – OPRAVA NÁBŘEŽNÍCH ZDÍ		DATUM: 10/2016	STUPEŇ: DSJ
PŘÍLOHA: DIO – spodní úsek		Č.PŘÍLOHY: F.4b	
MĚŘITKO: 1:500		FORMÁT: A3	

výřez B

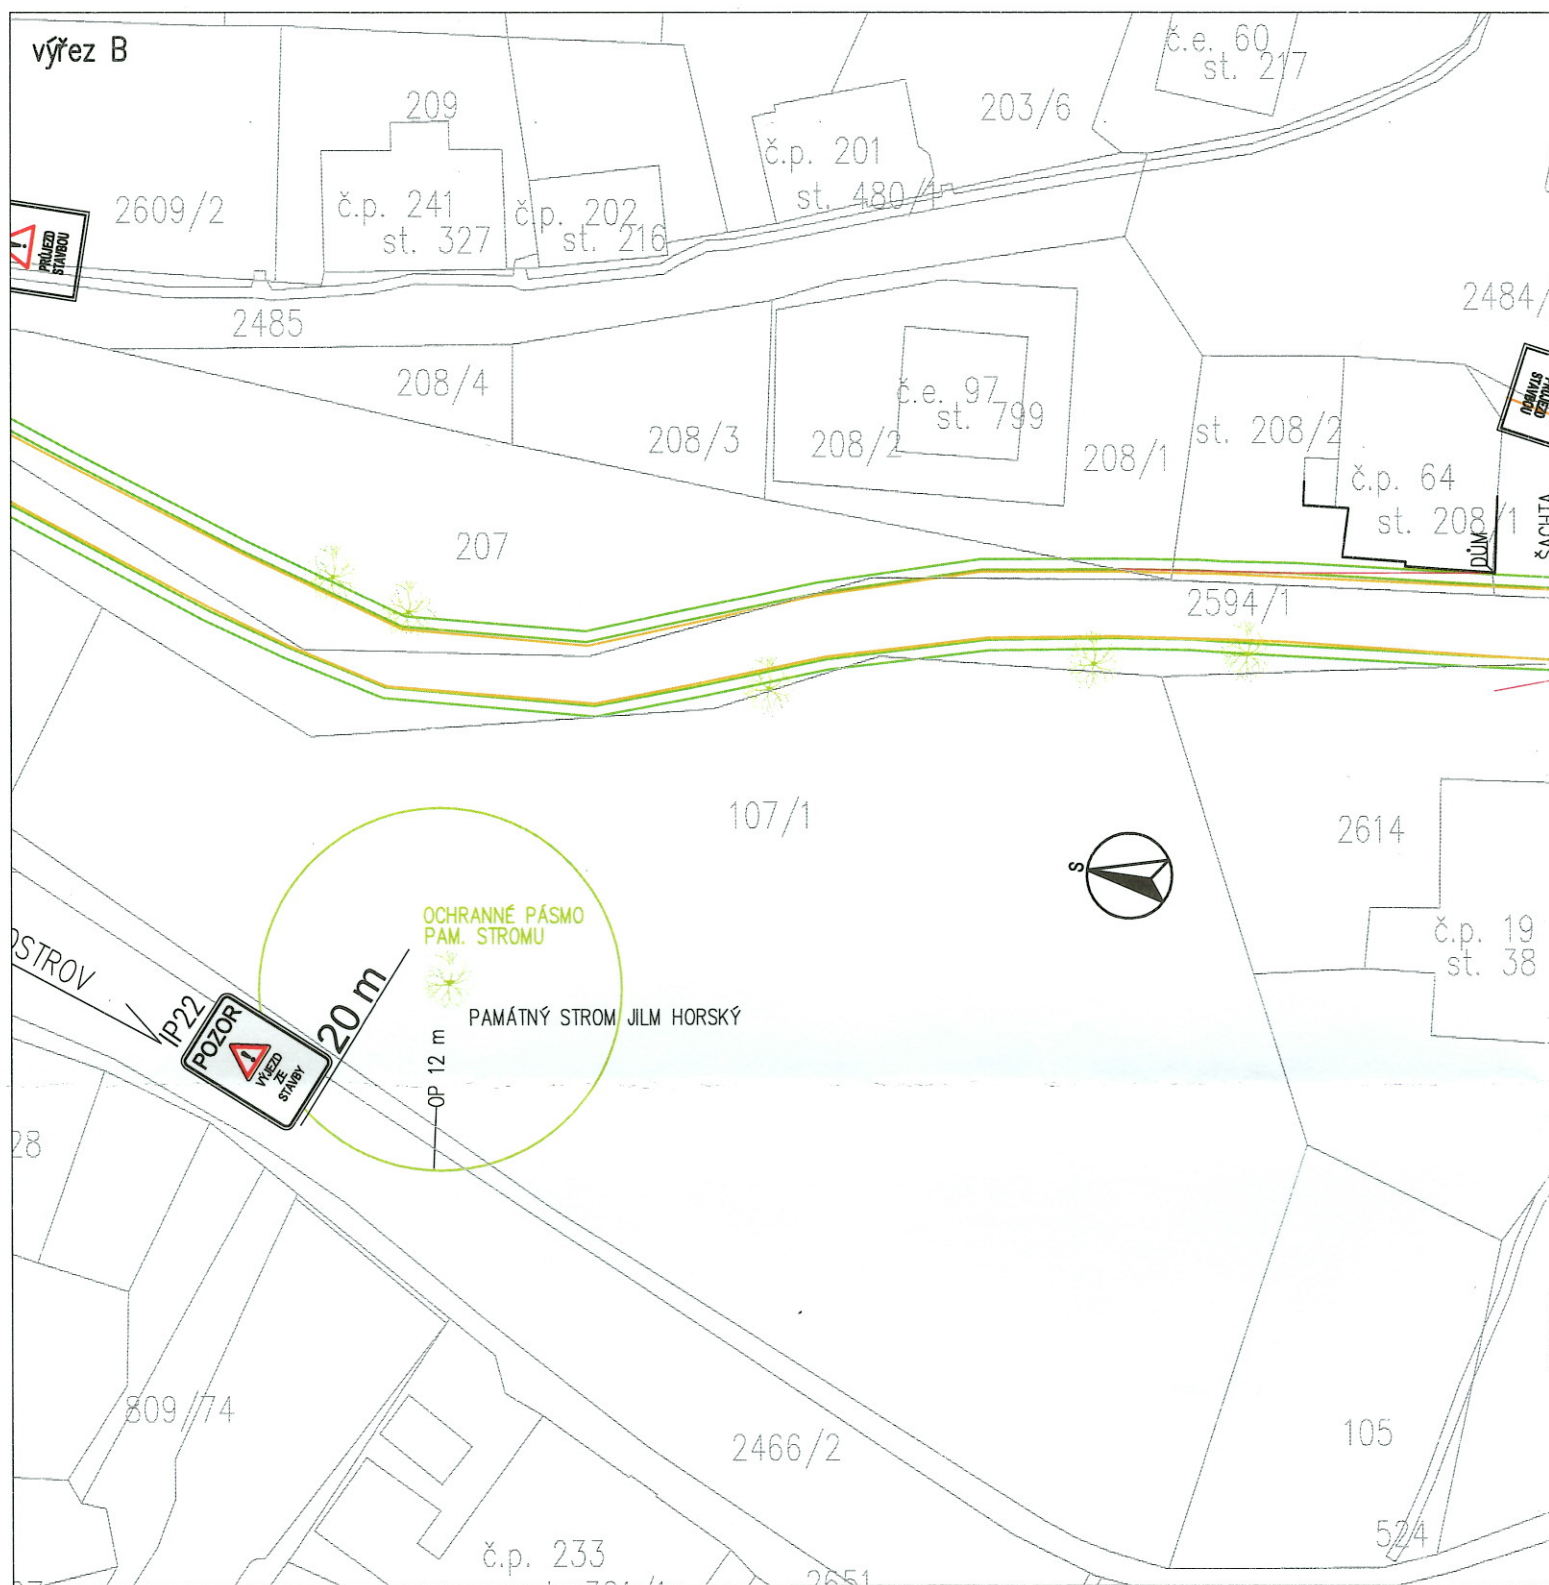

LEGENDA:

- STÁVAJÍCÍ DNO
- STÁVAJÍCÍ HRANA OPEVNĚNÍ BŘEHU
- ZAMĚŘENÁ SILNICE
- OBJEKT
- PLOT
- HRANICE PARCELY
- ✱ STROM
- PŘÍSTUP NA STAVBU

