A PŘÍČNÝ ŘEZ 1:50

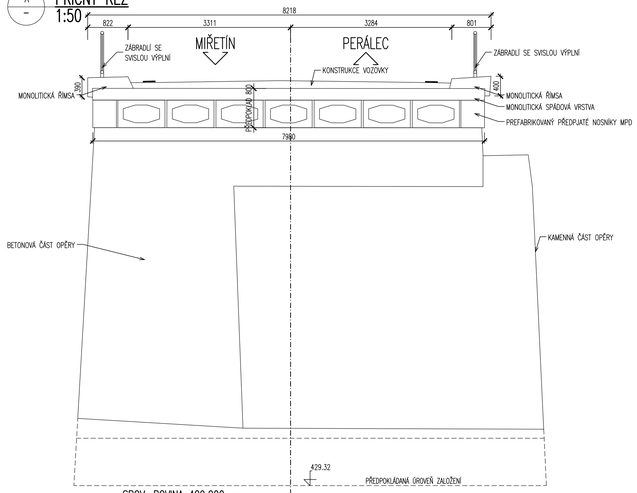

SROV. ROVINA 429,000 m n.m.

D PODÉLNÝ ŘEZ 1:50

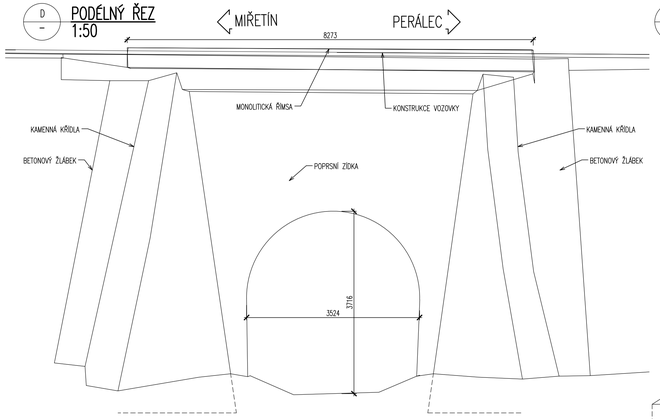

C PŘÍČNÝ ŘEZ 1:50

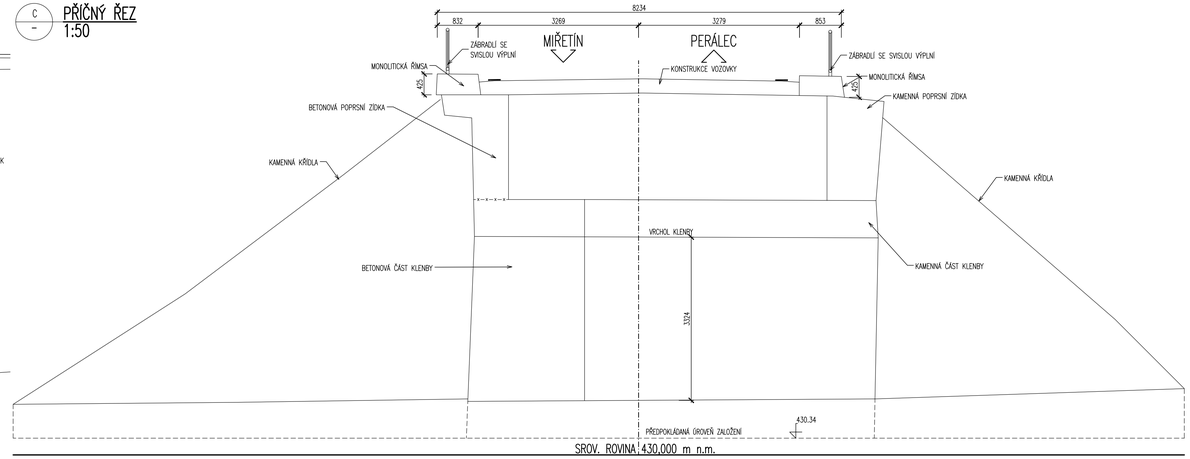

SROV. ROVINA 430,000 m n.m.

PŮDORYS 1:100

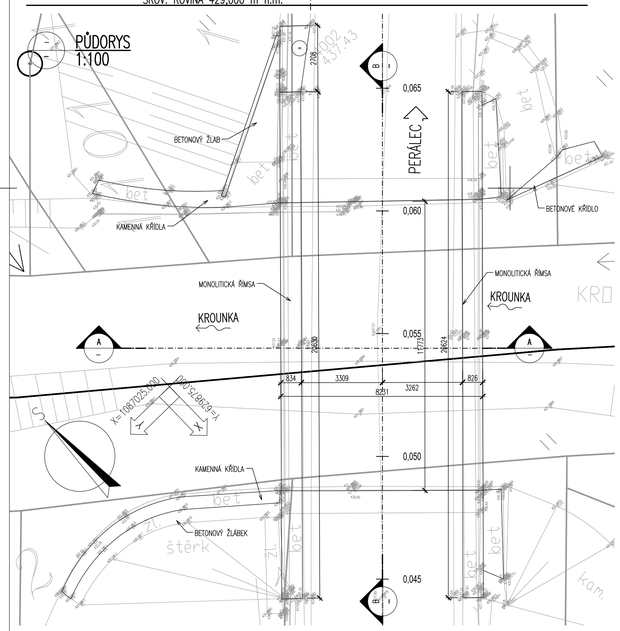

PŮDORYS 1:100

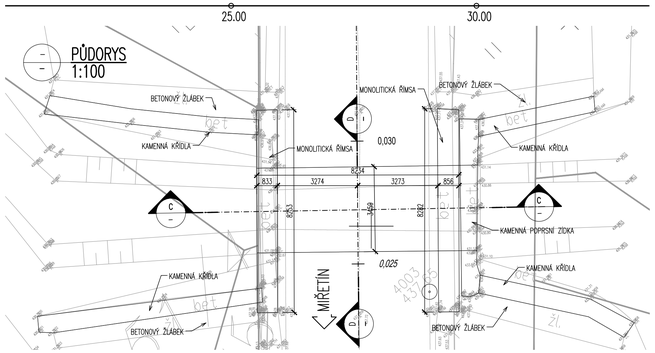

B PODÉLNÝ ŘEZ 1:50

POLE 1.

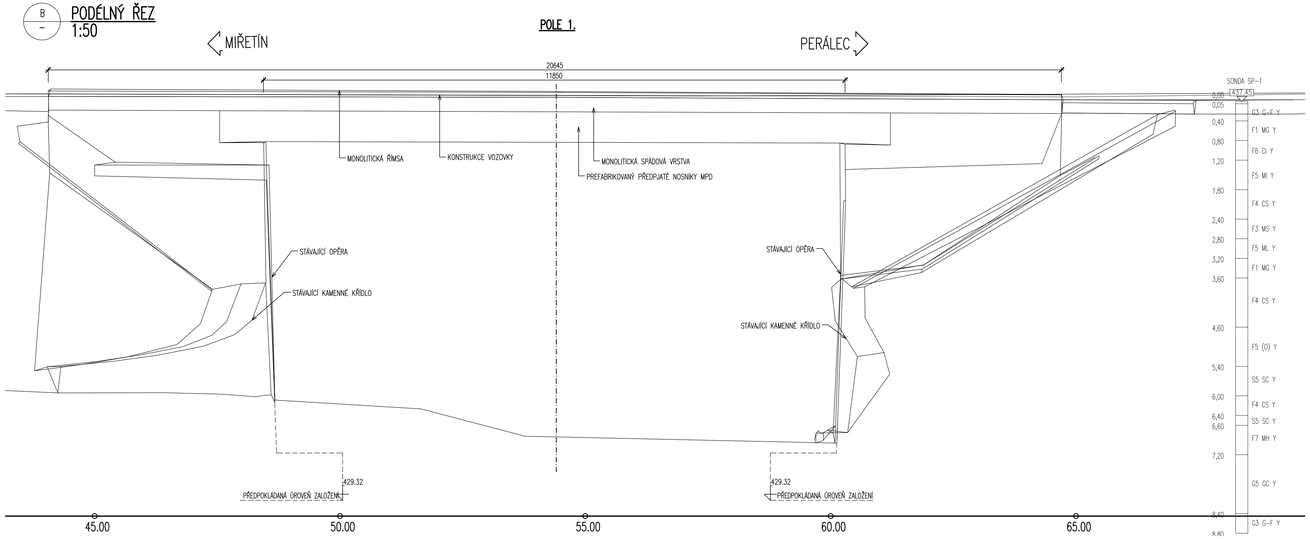

MĚŘÍTKO:

1:100
m 1.00 2.00 3.00 4.00 5.00

1:50
m 0.50 1.00 1.50 2.00 2.50

VEDOUCÍ SDRUŽENÍ FIREM ŠINDLAR s.r.o. Na Brně 372/2a 500 06 Hradec Králové HLAVNÍ INŽENÝR PROJEKTU: ING. JIŘÍ KAPLAN		RAZÍTKO	STAVBY VODNÍHO HOSPODÁŘSTVÍ A KRAJINNÉHO INŽENÝRSTVÍ ŠINDLAR s.r.o., Na Brně 372/2a, 500 06 Hradec Králové, IČO 260 03 236 tel: 495 402 560 e-mail: info@sindlar.cz http:// www.sindlar.cz ČÍSLO ZAKÁZKY 20160122

VEDOUCÍ PROJEKTU Ing. Jiří Kaplan	VYPRACOVAL Ing. Jiří Pokorný CSc.	KONTROLOVAL Ing. Jiří Pokorný CSc.	AUTORIZACE Ing. Jiří Pokorný CSc.	STAVBY VODNÍHO HOSPODÁŘSTVÍ A KRAJINNÉHO INŽENÝRSTVÍ ŠINDLAR s.r.o., Na Brně 372/2a, 500 06 Hradec Králové, IČO 260 03 236
KRAJ: **Pardubický**	STAVEBNÍ ÚŘAD: **MěÚ Chrudim**			FORMÁT **10 x A4**
KATASTRÁLNÍ ÚZEMÍ: **Hněvětice, Česká Rybná, Miřetín, Perálec**				DATUM **červen 2018**
INVESTOR: **Povodí Labe, státní podnik, Vita Nejedlého, 500 03 Hradec Králové**				STUPEŇ **PDPS**
Krounka, Kutřín, výstavba poldru				ČÍSLO ZAKÁZKY **20160122**
SO 02 - rekonstrukce mostu				SOUŘADNÝ / VÝŠKOVÝ SYSTÉM **JTSK/Bpv**
				INTERVAL VRSTEVNIC
C.2.2-Stávající stav				MĚŘÍTKO **1 : 100;50** ČÍSLO KOPIE
				Č. VÝKRESU **C.2.2**

Tisková formát 1051 x 594 mm