VYTYČOVACÍ SITUACE: M 1:1000

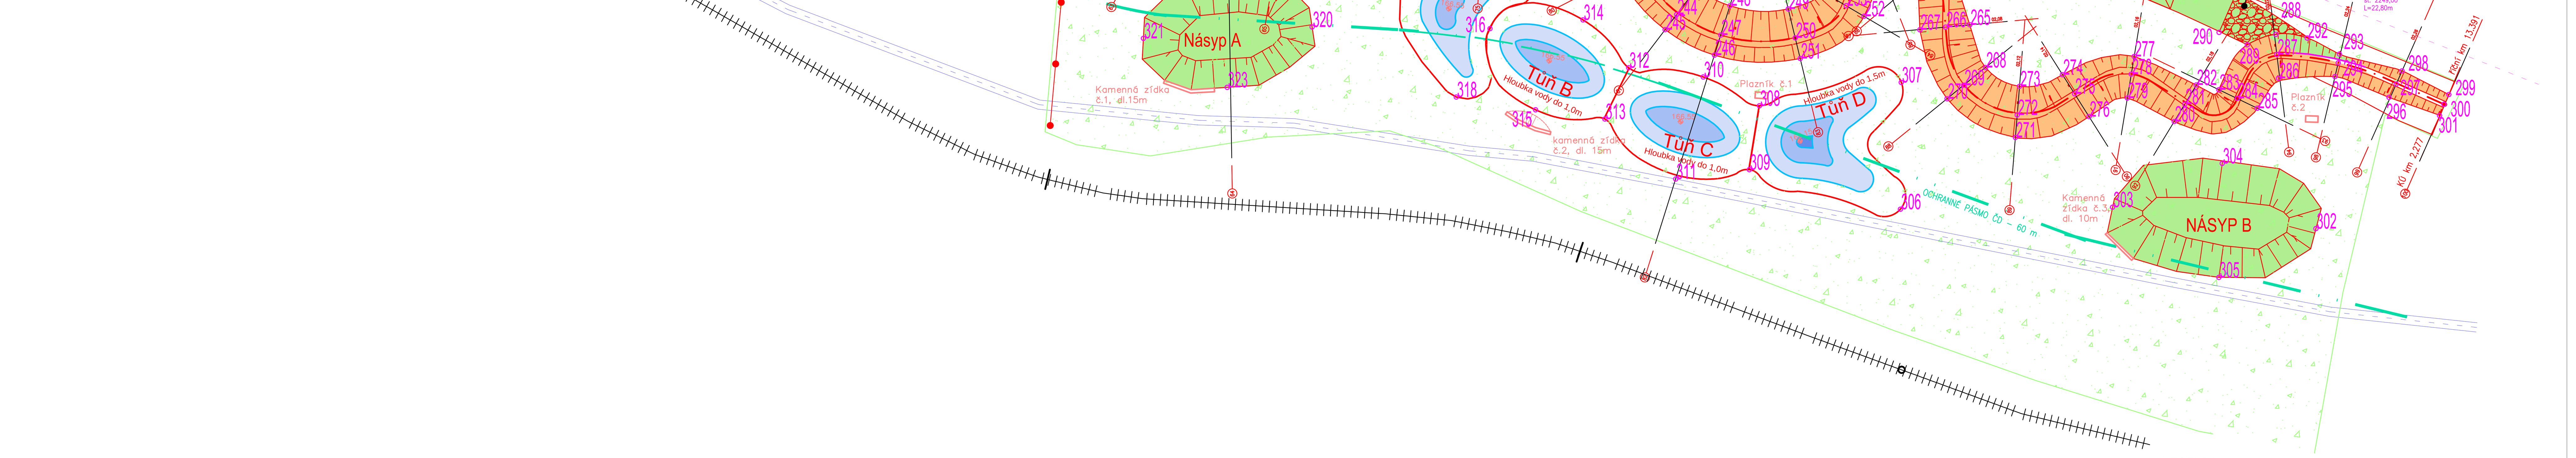

	X =	Y =		X =	Y =		X =	Y =		X =	Y =		X =	Y =		X =	Y =		X =	Y =		X =	Y =
1	-585949.825	-1193582.767	41	-585799.114	-1193502.647	81	-585551.602	-1193503.387	121	-585300.126	-1193502.918	161	-585073.152	-1193560.114	241	-584874.633	-1193711.395	281	-584697.665	-1193755.779	321	-585033.864	-1193734.511
2	-585946.845	-1193584.297	42	-585800.413	-1193507.889	82	-585553.210	-1193494.247	122	-585301.058	-1193511.906	162	-585054.712	-1193567.091	242	-584865.412	-1193706.642	282	-584693.971	-1193749.590	322	-585009.007	-1193714.687
3	-585943.338	-1193585.986	43	-585779.213	-1193496.151	83	-585553.820	-1193490.780	123	-585283.992	-1193486.723	163	-585055.747	-1193570.838	243	-584855.271	-1193718.353	283	-584686.670	-1193751.118	323	-585006.829	-1193750.347
4	-585942.342	-1193564.156	44	-585780.791	-1193493.901	84	-585532.429	-1193491.705	124	-585280.457	-1193499.628	164	-585057.370	-1193577.089	244	-584861.710	-1193726.805	284	-584680.694	-1193753.891			
5	-585937.856	-1193566.347	45	-585782.093	-1193492.218	85	-585533.208	-1193495.194	125	-585277.860	-1193509.109	165	-585039.479	-1193583.399	245	-584865.446	-1193731.709	285	-584674.281	-1193757.096			
6	-585932.815	-1193568.810	46	-585756.209	-1193489.714	86	-585533.606	-1193496.758	126	-585262.576	-1193508.289	166	-585037.246	-1193577.758	246	-584849.508	-1193739.940	286	-584667.438	-1193747.424			
7	-585934.103	-1193546.042	47	-585762.551	-1193497.729	87	-585515.917	-1193510.409	127	-585260.652	-1193499.419	167	-585035.809	-1193574.825	247	-584847.483	-1193733.467	287	-584667.955	-1193739.754			
8	-585929.109	-1193548.359	48	-585763.774	-1193499.342	88	-585514.400	-1193501.928	128	-585258.946	-1193491.072	168	-585011.170	-1193580.174	248	-584844.514	-1193723.981	288	-584668.289	-1193733.242			
9	-585925.373	-1193550.093	49	-585765.704	-1193502.079	89	-585511.915	-1193488.044	129	-585242.260	-1193493.792	169	-584991.983	-1193588.427	249	-584825.690	-1193725.021	289	-584677.477	-1193736.611			
10	-585913.793	-1193543.133	50	-585741.252	-1193504.263	90	-585497.406	-1193488.315	130	-585241.704	-1193499.128	170	-584996.845	-1193601.163	250	-584823.436	-1193734.365	290	-584686.611	-1193732.585			
11	-585915.155	-1193535.591	51	-585744.129	-1193497.803	91	-585494.855	-1193498.907	131	-585241.272	-1193503.269	171	-585005.989	-1193597.143	251	-584821.828	-1193741.029	291	-584681.139	-1193719.350			
12	-585915.919	-1193531.355	52	-585747.519	-1193490.460	92	-585492.680	-1193507.940	132	-585240.361	-1193512.016	172	-585020.203	-1193588.439	252	-584801.223	-1193727.378	292	-584658.168	-1193734.413			
13	-585917.290	-1193523.759	53	-585723.619	-1193489.654	93	-585476.293	-1193507.080	133	-585222.058	-1193507.354	173	-585025.641	-1193593.415	253	-584806.990	-1193723.977	293	-584647.748	-1193739.601			
14	-585909.317	-1193516.145	54	-585725.129	-1193494.015	94	-585474.895	-1193497.648	134	-585221.353	-1193503.870	174	-585024.656	-1193606.178	254	-584814.725	-1193719.415	294	-584648.132	-1193742.450			
15	-585905.549	-1193520.008	55	-585726.425	-1193497.135	95	-585473.737	-1193489.839	135	-585220.062	-1193498.349	175	-585013.345	-1193606.918	255	-584818.236	-1193708.713	295	-584649.175	-1193746.867			
16	-585902.176	-1193522.921	56	-585705.939	-1193506.481	96	-585454.440	-1193487.123	136	-585198.919	-1193505.485	176	-585003.579	-1193607.557	256	-584855.614	-1193692.097	296	-584631.735	-1193753.589			
17	-585897.603	-1193527.113	57	-585706.195	-1193500.734	97	-585455.606	-1193503.320	137	-585203.064	-1193511.736	177	-585007.607	-1193629.012	257	-584840.990	-1193714.653	297	-584629.408	-1193749.272			
18	-585896.141	-1193528.482	58	-585706.856	-1193485.931	98	-585455.996	-1193510.581	138	-585207.816	-1193518.904	178	-585018.387	-1193626.338	258	-584833.032	-1193685.834	298	-584627.533	-1193745.040			
19	-585890.289	-1193534.107	59	-585689.200	-1193489.307	99	-585433.767	-1193508.168	139	-585188.878	-1193529.272	179	-585029.661	-1193623.542	259	-584799.934	-1193701.666	299	-584612.417	-1193752.683			
20	-585895.824	-1193505.562	60	-585687.748	-1193494.709	100	-585436.264	-1193498.332	140	-585185.858	-1193521.969	180	-585034.399	-1193640.793	260	-584797.972	-1193706.675	300	-584614.001	-1193755.815			
21	-585887.896	-1193509.768	61	-585686.712	-1193498.562	101	-585438.340	-1193490.156	141	-585184.712	-1193519.197	181	-585023.238	-1193645.739	261	-584794.958	-1193714.373	301	-584615.420	-1193759.479			
22	-585881.487	-1193513.169	62	-585668.412	-1193497.655	102	-585415.644	-1193492.683	142	-585184.065	-1193517.769	182	-585013.450	-1193650.078	262	-584785.218	-1193716.630	302	-584655.328	-1193796.008			
23	-585871.153	-1193498.709	63	-585667.886	-1193494.945	103	-585416.176	-1193497.285	143	-585182.169	-1193513.050	183	-585025.975	-1193666.740	263	-584779.476	-1193711.760	303	-584720.965	-1193789.077			
24	-585871.516	-1193500.567	64	-585666.681	-1193490.195	104	-585417.622	-1193507.229	144	-585165.068	-1193520.310	184	-585034.807	-1193661.956	264	-584775.023	-1193707.983	304	-584685.583	-1193774.943			
25	-585872.380	-1193504.988	65	-585647.638	-1193491.033	105	-585396.944	-1193509.035	145	-585166.479	-1193527.018	185	-585041.060	-1193658.568	265	-584767.074	-1193730.164	305	-584686.657	-1193811.761			
26	-585853.063	-1193514.494	66	-585648.414	-1193496.161	106	-585396.712	-1193502.719	146	-585168.192	-1193535.160	186	-585046.537	-1193681.969	266	-584774.879	-1193730.887	306	-584789.483	-1193789.735			
27	-585852.402	-1193506.474	67	-585648.962	-1193502.095	107	-585396.333	-1193492.403	147	-585150.421	-1193540.568	187	-585038.980	-1193680.919	267	-584783.208	-1193731.751	307	-584789.219	-1193748.755			
28	-585851.967	-1193499.614	68	-585649.551	-1193508.466	108	-585379.295	-1193492.853	148	-585147.083	-1193532.025	188	-585029.694	-1193679.630	268	-584761.996	-1193743.938	308	-584834.986	-1193756.310			
29	-585851.689	-1193495.835	69	-585630.988	-1193508.807	109	-585377.219	-1193497.941	149	-585145.465	-1193527.840	189	-585024.363	-1193688.366	269	-584769.019	-1193749.648	309	-584838.248	-1193776.957			
30	-585851.315	-1193490.764	70	-585628.942	-1193499.413	110	-585373.706	-1193506.331	150	-585126.732	-1193537.000	190	-585028.984	-1193697.400	270	-584774.418	-1193754.037	310	-584853.136	-1193747.014			
31	-585841.149	-1193490.042	71	-585627.105	-1193490.687	111	-585361.443	-1193506.888	151	-585129.293	-1193541.336	191	-585032.066	-1193702.860	271	-584752.361	-1193766.534	311	-584862.035	-1193779.969			
32	-585837.538	-1193495.196	72	-585615.531	-1193490.899	112	-585357.740	-1193498.736	152	-585133.699	-1193549.084	192	-585006.479	-1193705.964	272	-584751.771	-1193759.273	312	-584877.211	-1193744.010			
33	-585836.433	-1193497.061	73	-585610.400	-1193499.094	113	-585355.029	-1193492.785	153	-585113.019	-1193557.588	193	-585006.585	-1193699.483	273	-584751.000	-1193750.005	313	-584884.890	-1193760.588			
34	-585834.250	-1193499.738	74	-585607.174	-1193504.245	114	-585341.001	-1193489.052	154	-585110.943	-1193548.728	194	-585005.169	-1193689.069	274	-584737.160	-1193746.262	314	-584891.965	-1193728.556			
35	-585829.314	-1193506.560	75	-585595.382	-1193506.774	115	-585338.423	-1193502.232	155	-585110.052	-1193544.926	195	-584987.507	-1193690.268	275	-584733.268	-1193752.416	315	-584907.274	-1193757.604			
36	-585816.886	-1193495.632	76	-585592.119	-1193498.703	116	-585336.930	-1193509.859	156	-585089.401	-1193552.024	196	-584989.324	-1193700.528	276	-584728.586	-1193759.822	316	-584921.983	-1193731.381			
37	-585816.833	-1193492.956	77	-585589.172	-1193491.279	117	-585319.515	-1193503.627	157	-585092.722	-1193556.986	197	-584990.536	-1193707.371	277	-584714.002	-1193740.369	317	-584908.099	-1193711.650			
38	-585816.286	-1193489.007	78	-585574.811	-1193491.890	118	-585319.083	-1193496.588	158	-585097.603	-1193563.842	198	-584970.032	-1193690.613	278	-584714.941	-1193746.087	318	-584932.869	-1193753.496			
39	-585795.758	-1193487.875	79	-585572.430	-1193499.979	119	-585319.009	-1193490.863	159	-585077.568	-1193573.340	199	-584976.677	-1193690.158	279	-584716.212	-1193753.820	319	-584948.223	-1193715.289			
40	-585798.738	-1193500.690	80	-585570.185	-1193508.317	120	-585297.598	-1193487.500	160	-585075.389	-1193566.812	200	-584986.871	-1193689.460	280	-584701.075	-1193761.390	320	-584979.428	-1193730.837			

LEGENDA:

- PŮVODNÍ STAV
- NÁVRHOVÝ STAV
- HLADINA

SOUŘADNÝ SYSTÉM: S – JTSK
VÝŠKOVÝ SYSTÉM: BPV

KAT. ÚZEMÍ:	VELKÉ PAVLOVICE, BOŘETICE U HUSTOPEČÍ	VZD INVEST s.r.o. Kpt. Nálepky 2332, Pardubice, 530 02 Projektová a investiční činnost	
OKRES:	BŘECLAV		
KRAJ:	JIHOMORAVSKÝ		
INVESTOR:	POVODÍ MORAVY, s.p.		
AKCE:	VELKÉ PAVLOVICE: REVITALIZACE TOKU A NIVY TRKMANKY	PROJEKTANT:	ING. ŠIROKÝ
		VED.PROJEKTANT:	ING. DVOŘÁK
		STUPEŇ PD:	DPS
		MĚŘÍTKO:	1:1000
		DATUM:	08/2019
OBSAH:	VYTYČOVACÍ SITUACE	PŘÍLOHA Č.:	C.5