PŘÍČNÝ ŘEZ C - C

PRAVÉ JEZOVÉ POLE - NOVÝ STAV

M 1 : 100

SO 02 OBNOVA JEZOVÉHO TĚLESA

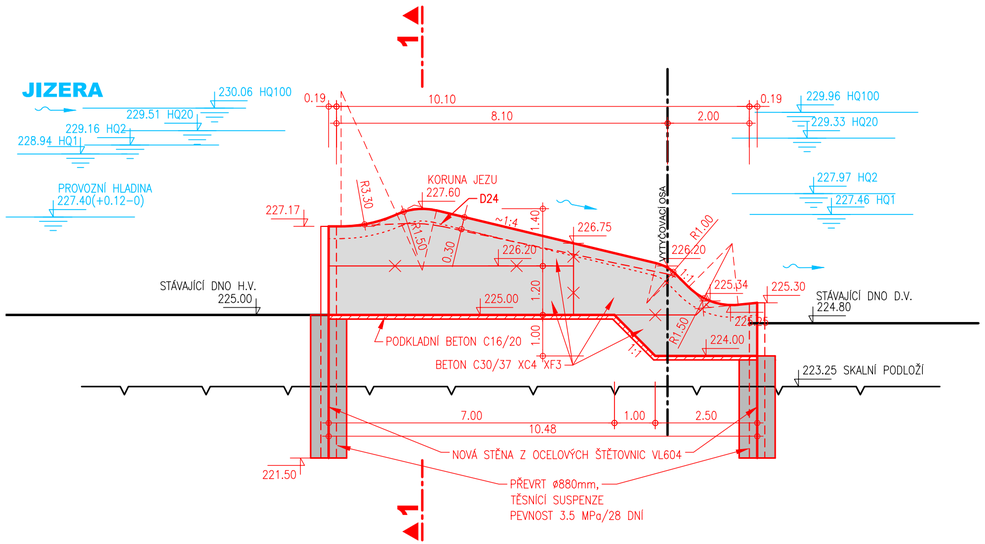

PŘÍČNÝ ŘEZ D - D

LEVÉ JEZOVÉ POLE (snížené) - NOVÝ STAV

M 1 : 100

SO 02 OBNOVA JEZOVÉHO TĚLESA

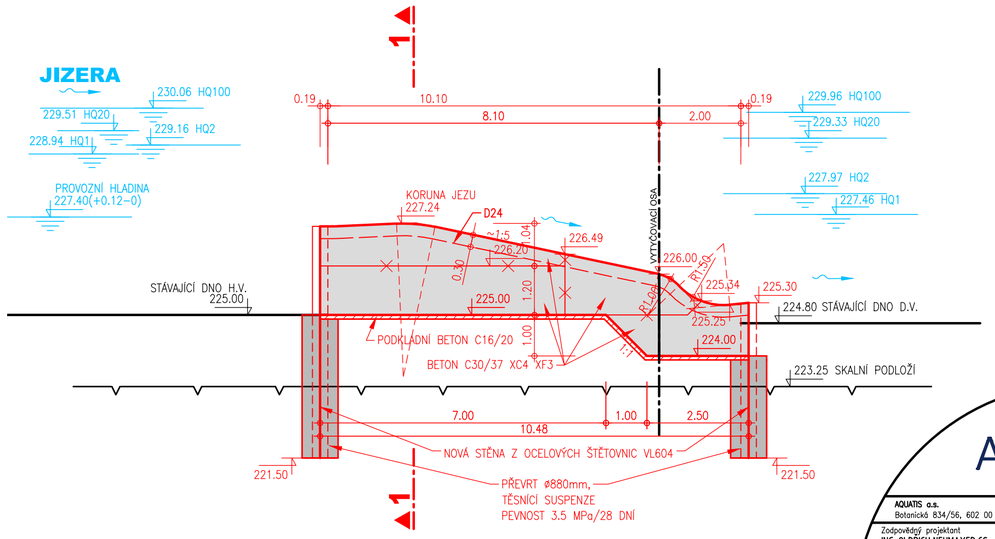

LEGENDA :

STÁVAJÍCÍ KONSTRUKCE

NOVÉ ŽELEZOBETONOVÉ KONSTRUKCE
BETON C30/37 XC4 XF3

VÝŠKOVÝ SYSTÉM : BALT p.v.
KÓTOVÁNO V m

AQUATIS

AQUATIS a.s.
Botanická 834/56, 602 00 Brno
Tel: +420 541 554 111
Fax: +420 541 211 205
E-mail: info@aquatis.cz
http://www.aquatis.cz

Zodpovědný projektant: ING. OLDŘICH NEUMAYER CSc.	Hlavní inženýr projektu: ING. OLDŘICH NEUMAYER CSc.	Vedoucí střediska: ING. OLDŘICH NEUMAYER CSc.
Vypracoval: RENATA NĚMEČKOVÁ	Kontroloval: ING. TOMÁŠ ROTH	Zakázkové číslo: 0201049A
Datum: DUBEN, 2020	Stupeň dokumentace: DSP	Název souboru: VD_Hub_PodelPF_PricPF_S001_S002_DSP.dwg

Akce

VD HUBÁLOV, OBNOVA JEZU
D. DOKUMENTACE OBJEKTŮ, TECHNICKÝCH A TECHNOLOGICKÝCH ZAŘÍZENÍ
D.1. DOKUMENTACE STAVEBNÍCH OBJEKTŮ
SO 02 OBNOVA JEZOVÉHO TĚLESA
D.1.2. VÝKRESOVÁ ČÁST

Příloha: **PŘÍČNÉ ŘEZY C-C, D-D**

Měřítko: 1 : 100	Číslo přílohy: D.1.2.2.3.
Objednatel: METROSTAV a.s., DIVIZE 6	Investor: POVODÍ LABE, STÁTNÍ PODNIK