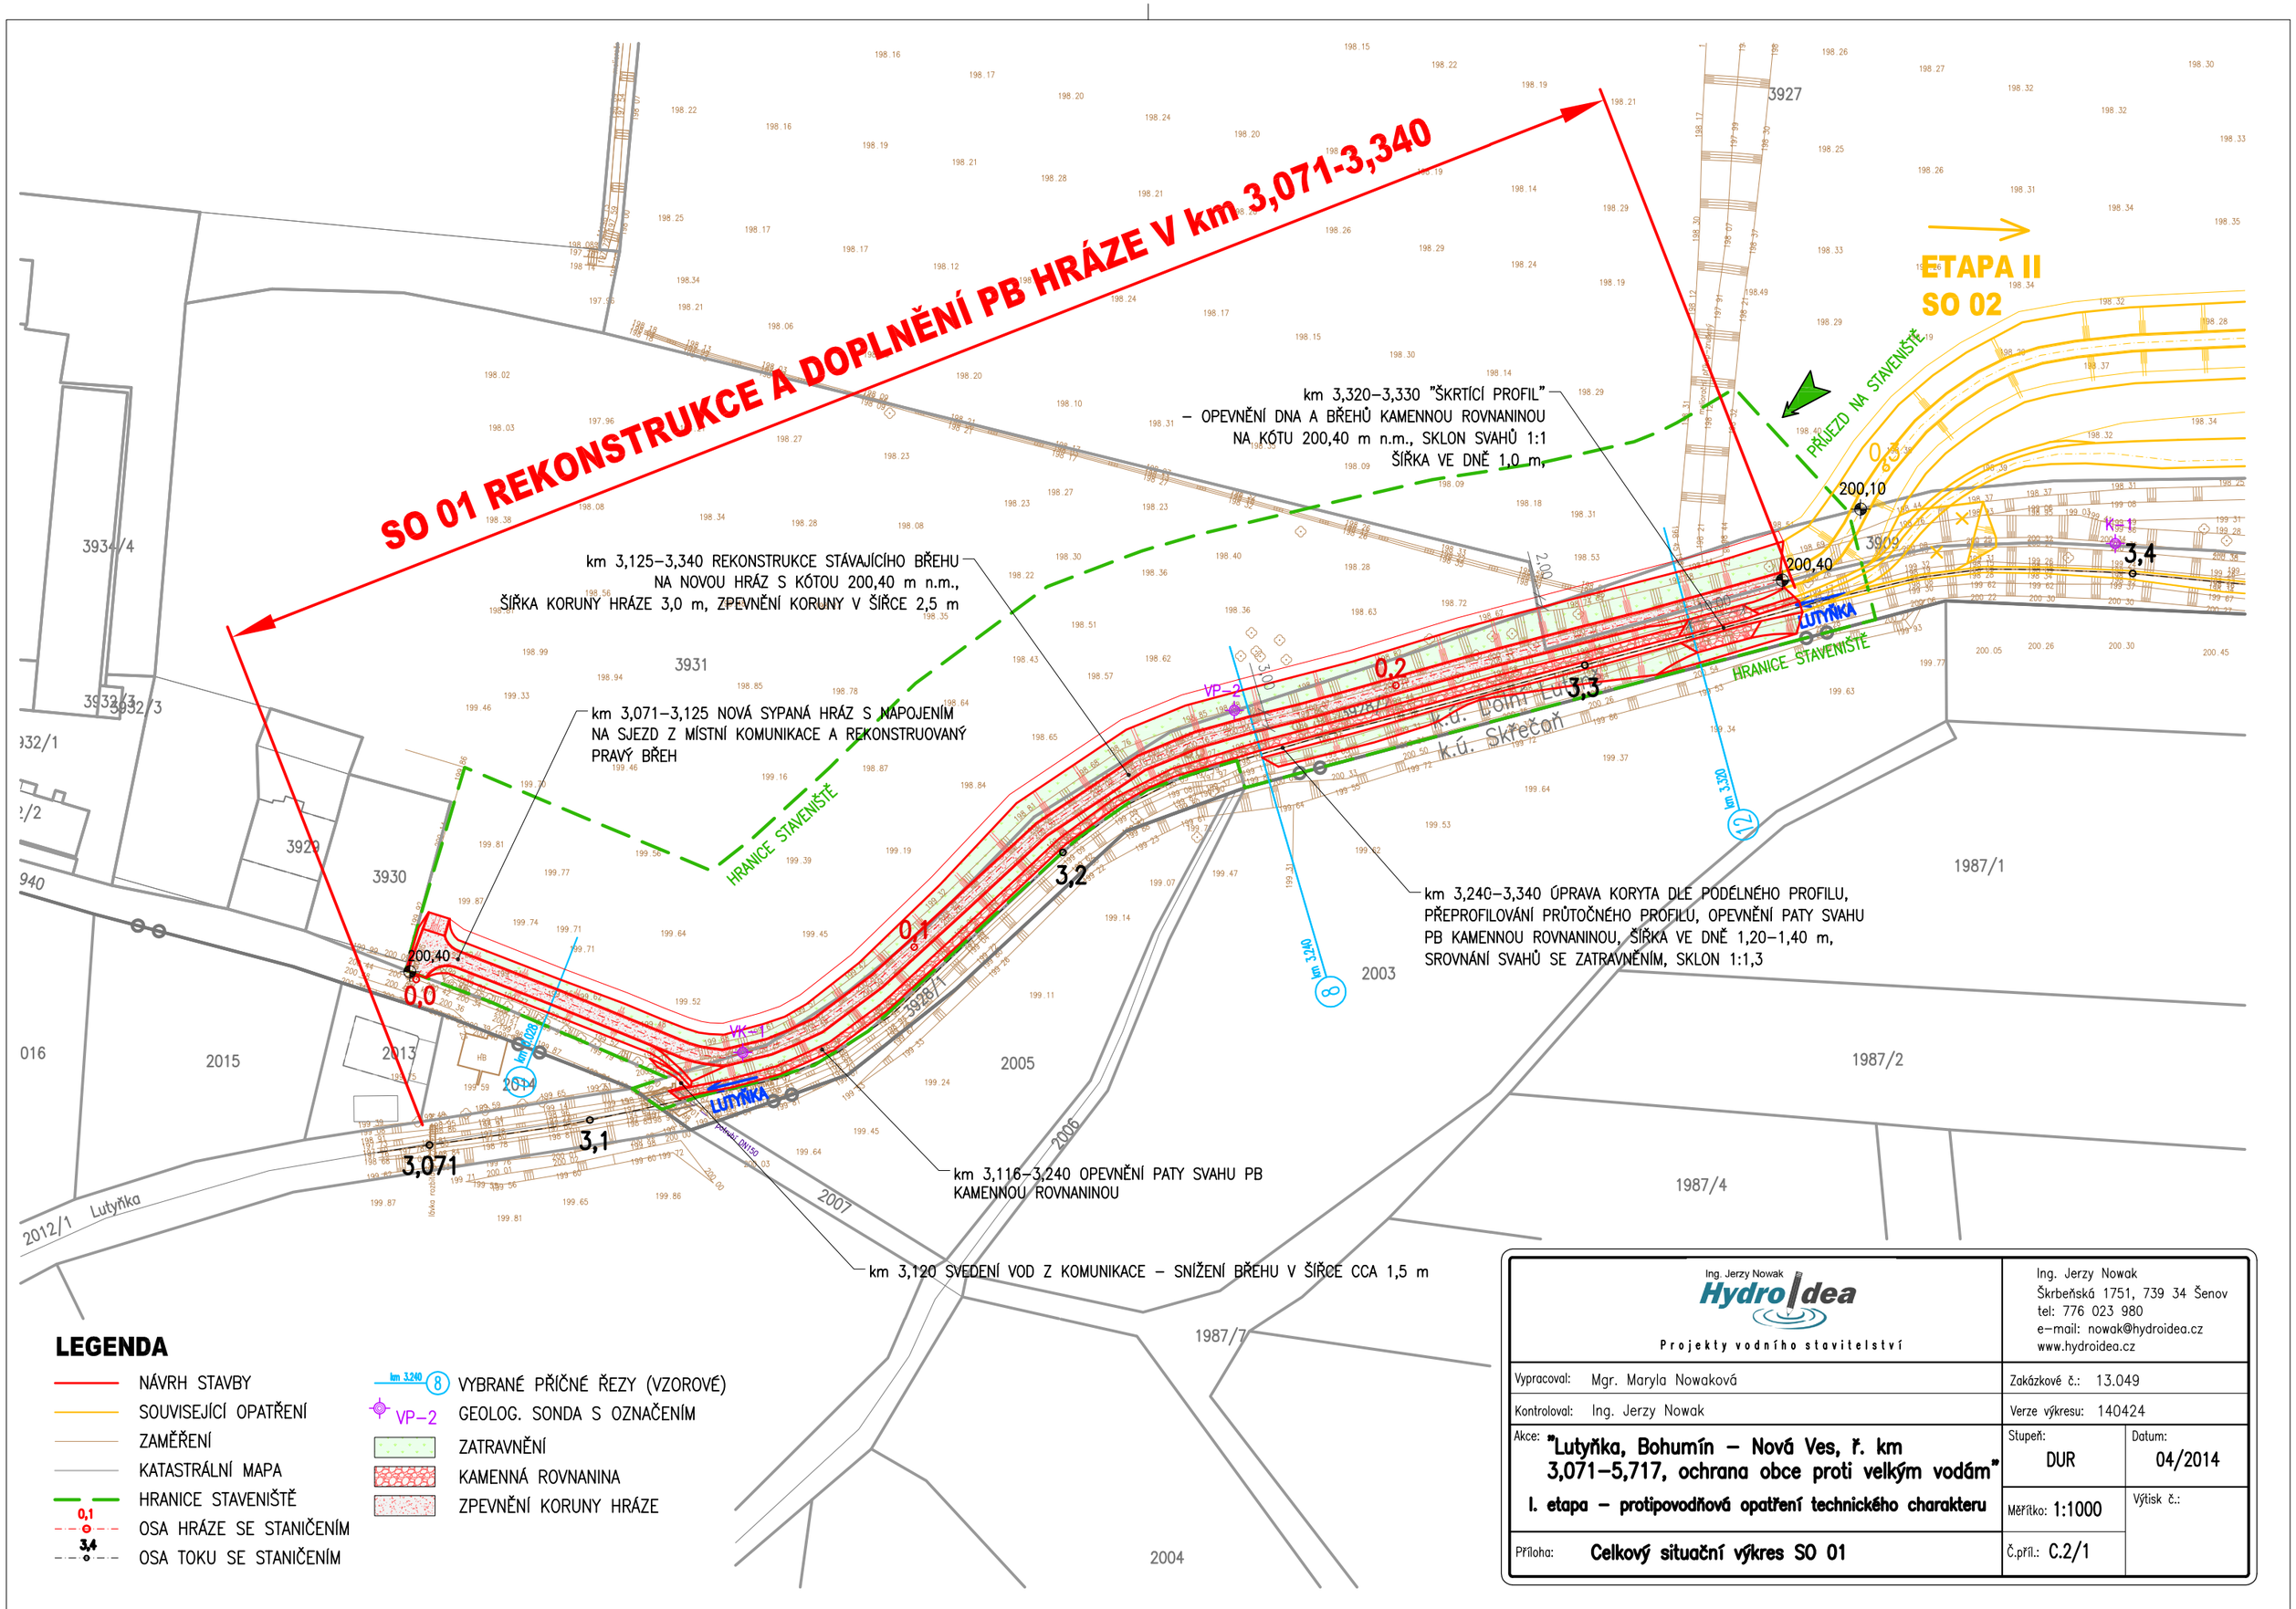

Ing. Jerzy Nowak
Hydroidea
Projekty vodního stavitelství

Ing. Jerzy Nowak
Škrbeňská 1751, 739 34 Šenov
tel: 776 023 980
e-mail: nowak@hydroidea.cz
www.hydroidea.cz

Vypracoval:	Mgr. Maryla Nowaková	Zakázkové č.:	13.049
Kontroloval:	Ing. Jerzy Nowak	Verze výkresu:	140424
Akce:	"Lutyňka, Bohumín – Nová Ves, ř. km 3,071–5,717, ochrana obce proti velkým vodám" I. etapa – protipovodňová opatření technického charakteru	Stupeň: DUR	Datum: 04/2014
		Měřítko: 1:1000	Výtisk č.:
Příloha:	Celkový situační výkres SO 01	Č.příl.: C.2/1	