



PODÉLNÝ PROFIL KORYTA - SO 01  
1:2000/50

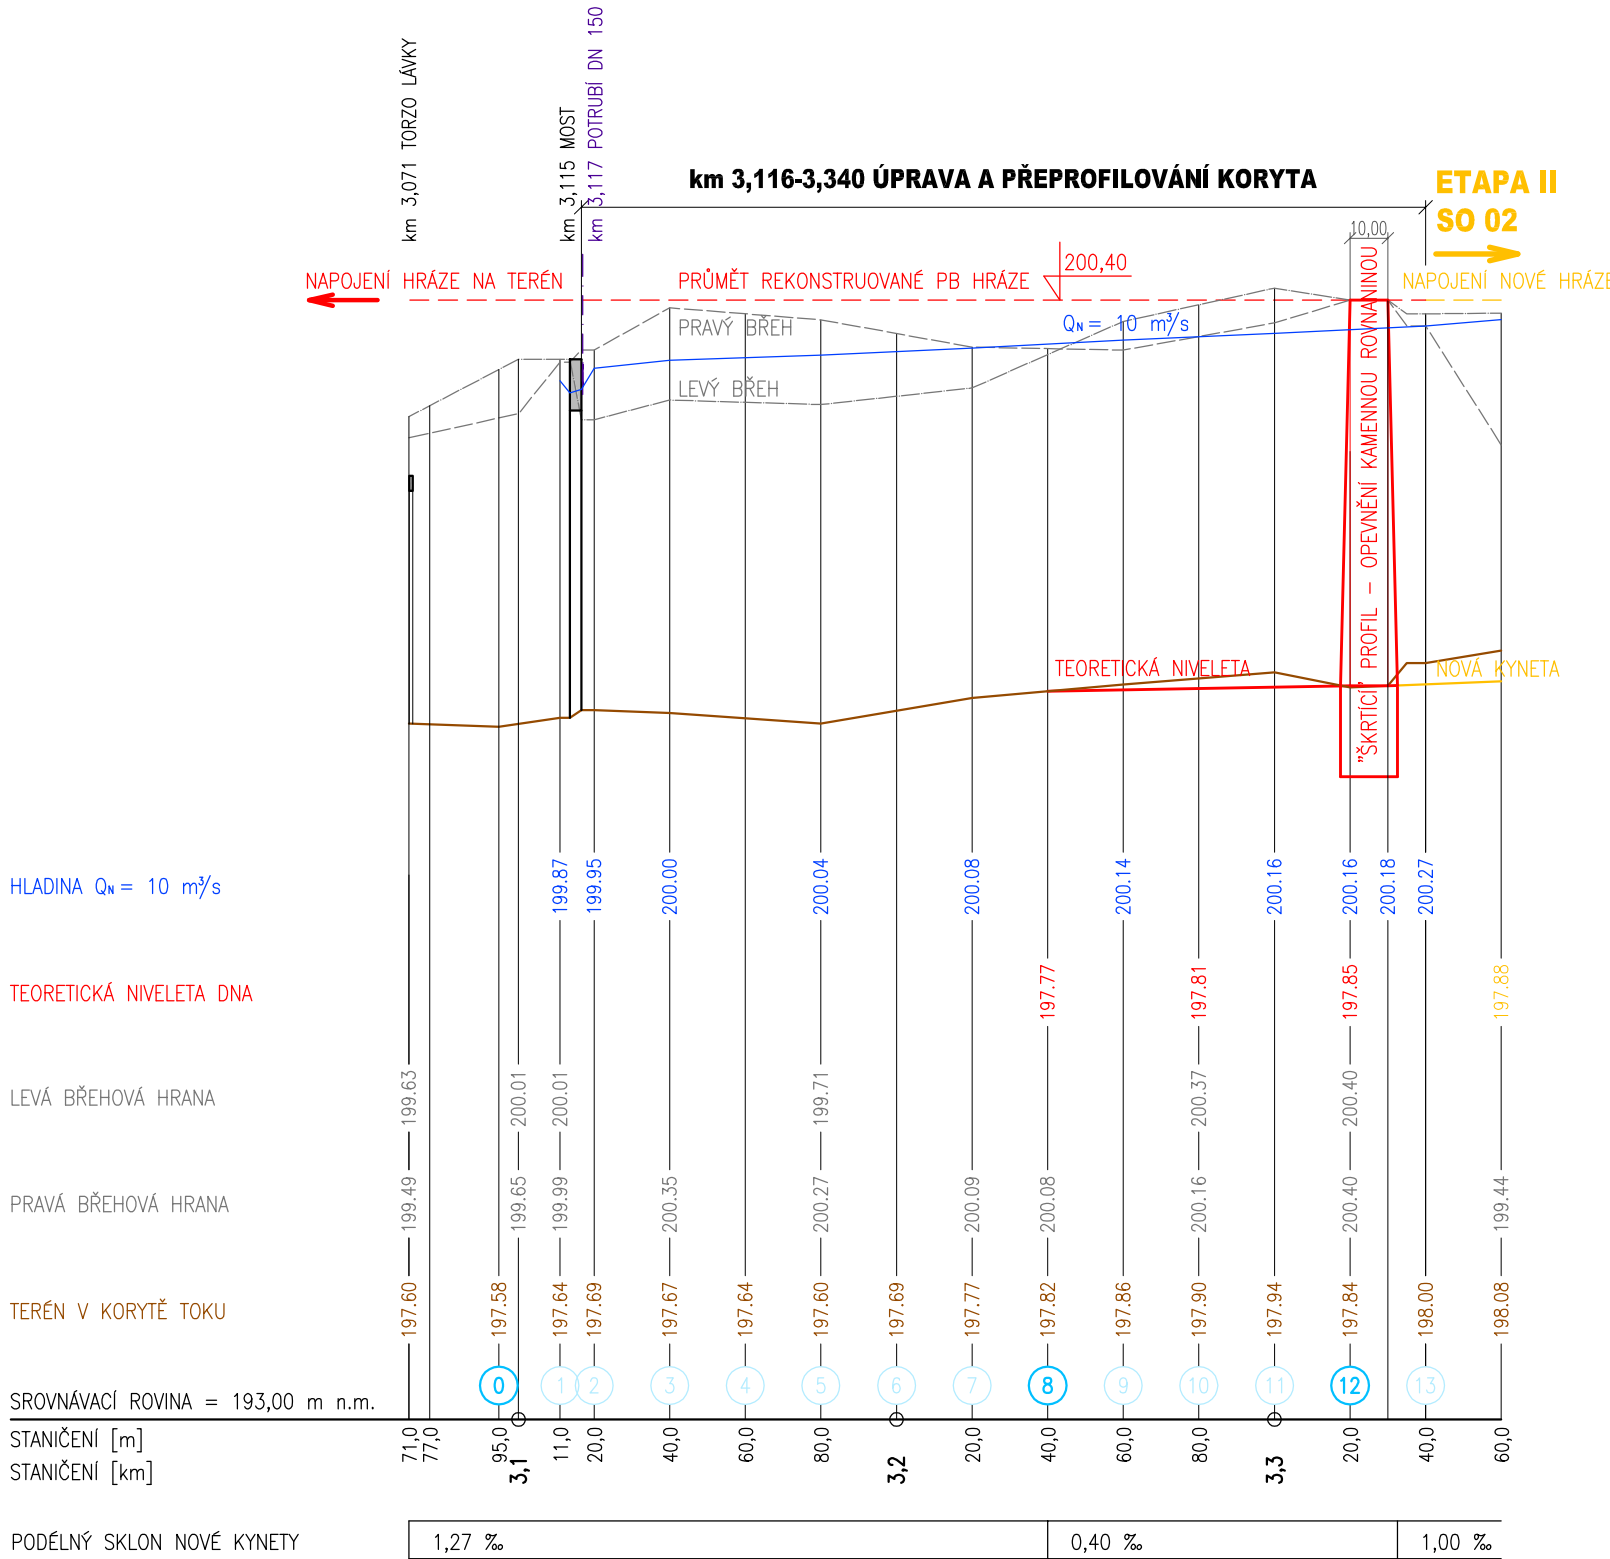

PODÉLNÝ PROFIL HRÁZE - SO 01  
1:2000/50

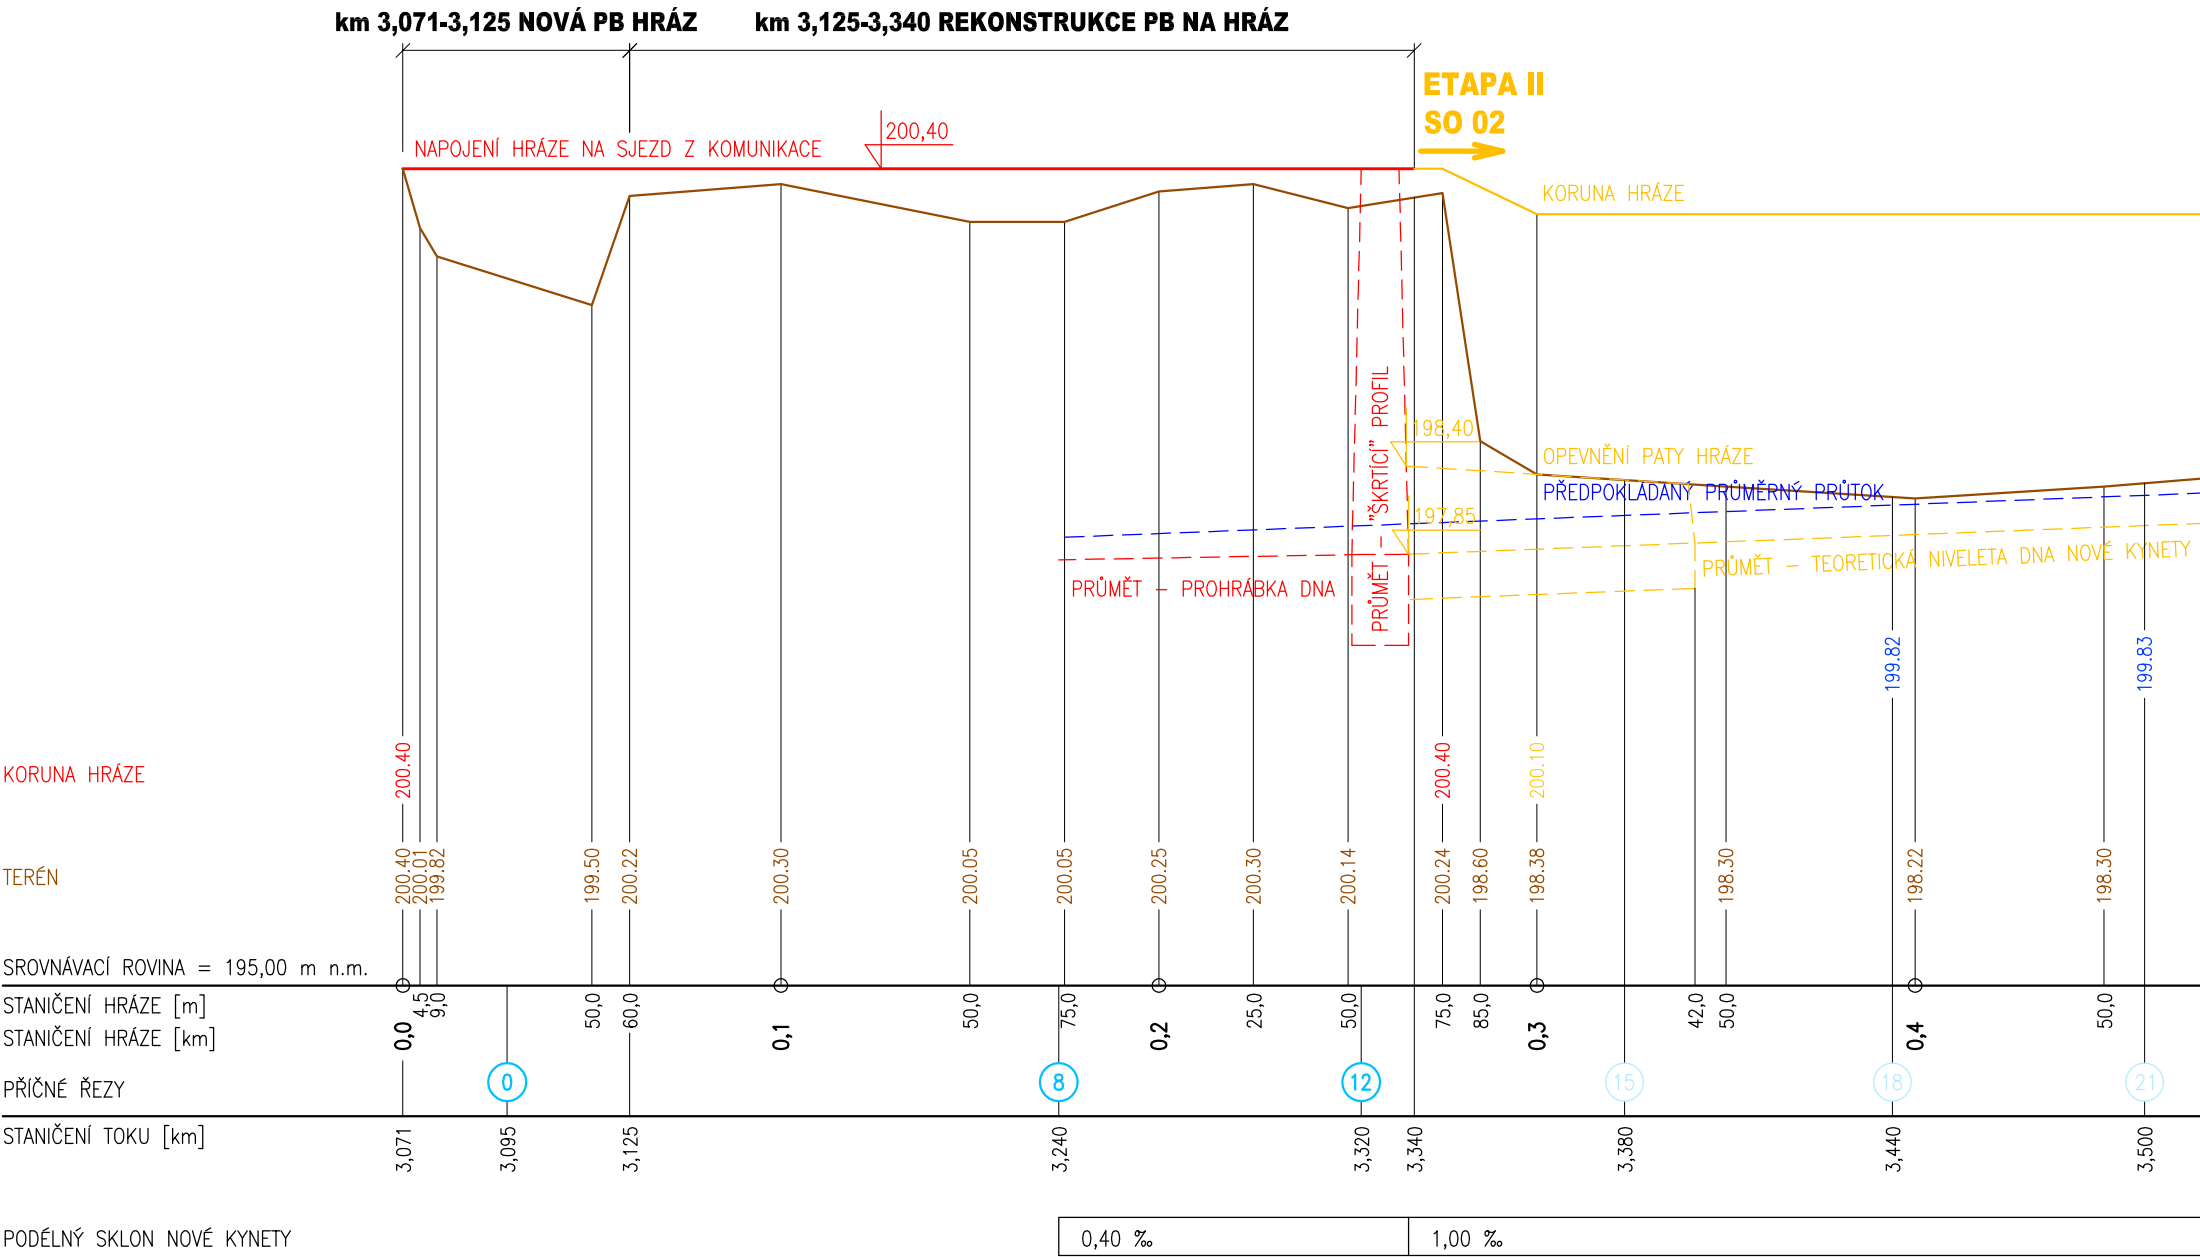

<div>Ing. Jerzy Nowak</div> <div><b>Hydroidea</b></div> <div>Projekty vodního stavitelství</div>		<div>Ing. Jerzy Nowak</div> <div>Škrbeňská 1751, 739 34 Šenov</div> <div>tel: 776 023 980</div> <div>e-mail: nowak@hydroidea.cz</div> <div>www.hydroidea.cz</div>	
Vypracoval: Mgr. Maryla Nowaková		Zakázkové č.: 13.049	
Kontroloval: Ing. Jerzy Nowak		Verze výkresu: 140424	
Akce: <b>"Lutyňka, Bohumín – Nová Ves, ř. km 3,071–5,717, ochrana obce proti velkým vodám"</b>		Stupeň: <b>DUR</b>	Datum: <b>04/2014</b>
I. etapa – protipovodňová opatření technického charakteru		Měřítko: <b>1:2000/50</b>	Výtisk č.:
Příloha: <b>Podélné profily SO 01</b>		Č.příl.: <b>D.2/1</b>	