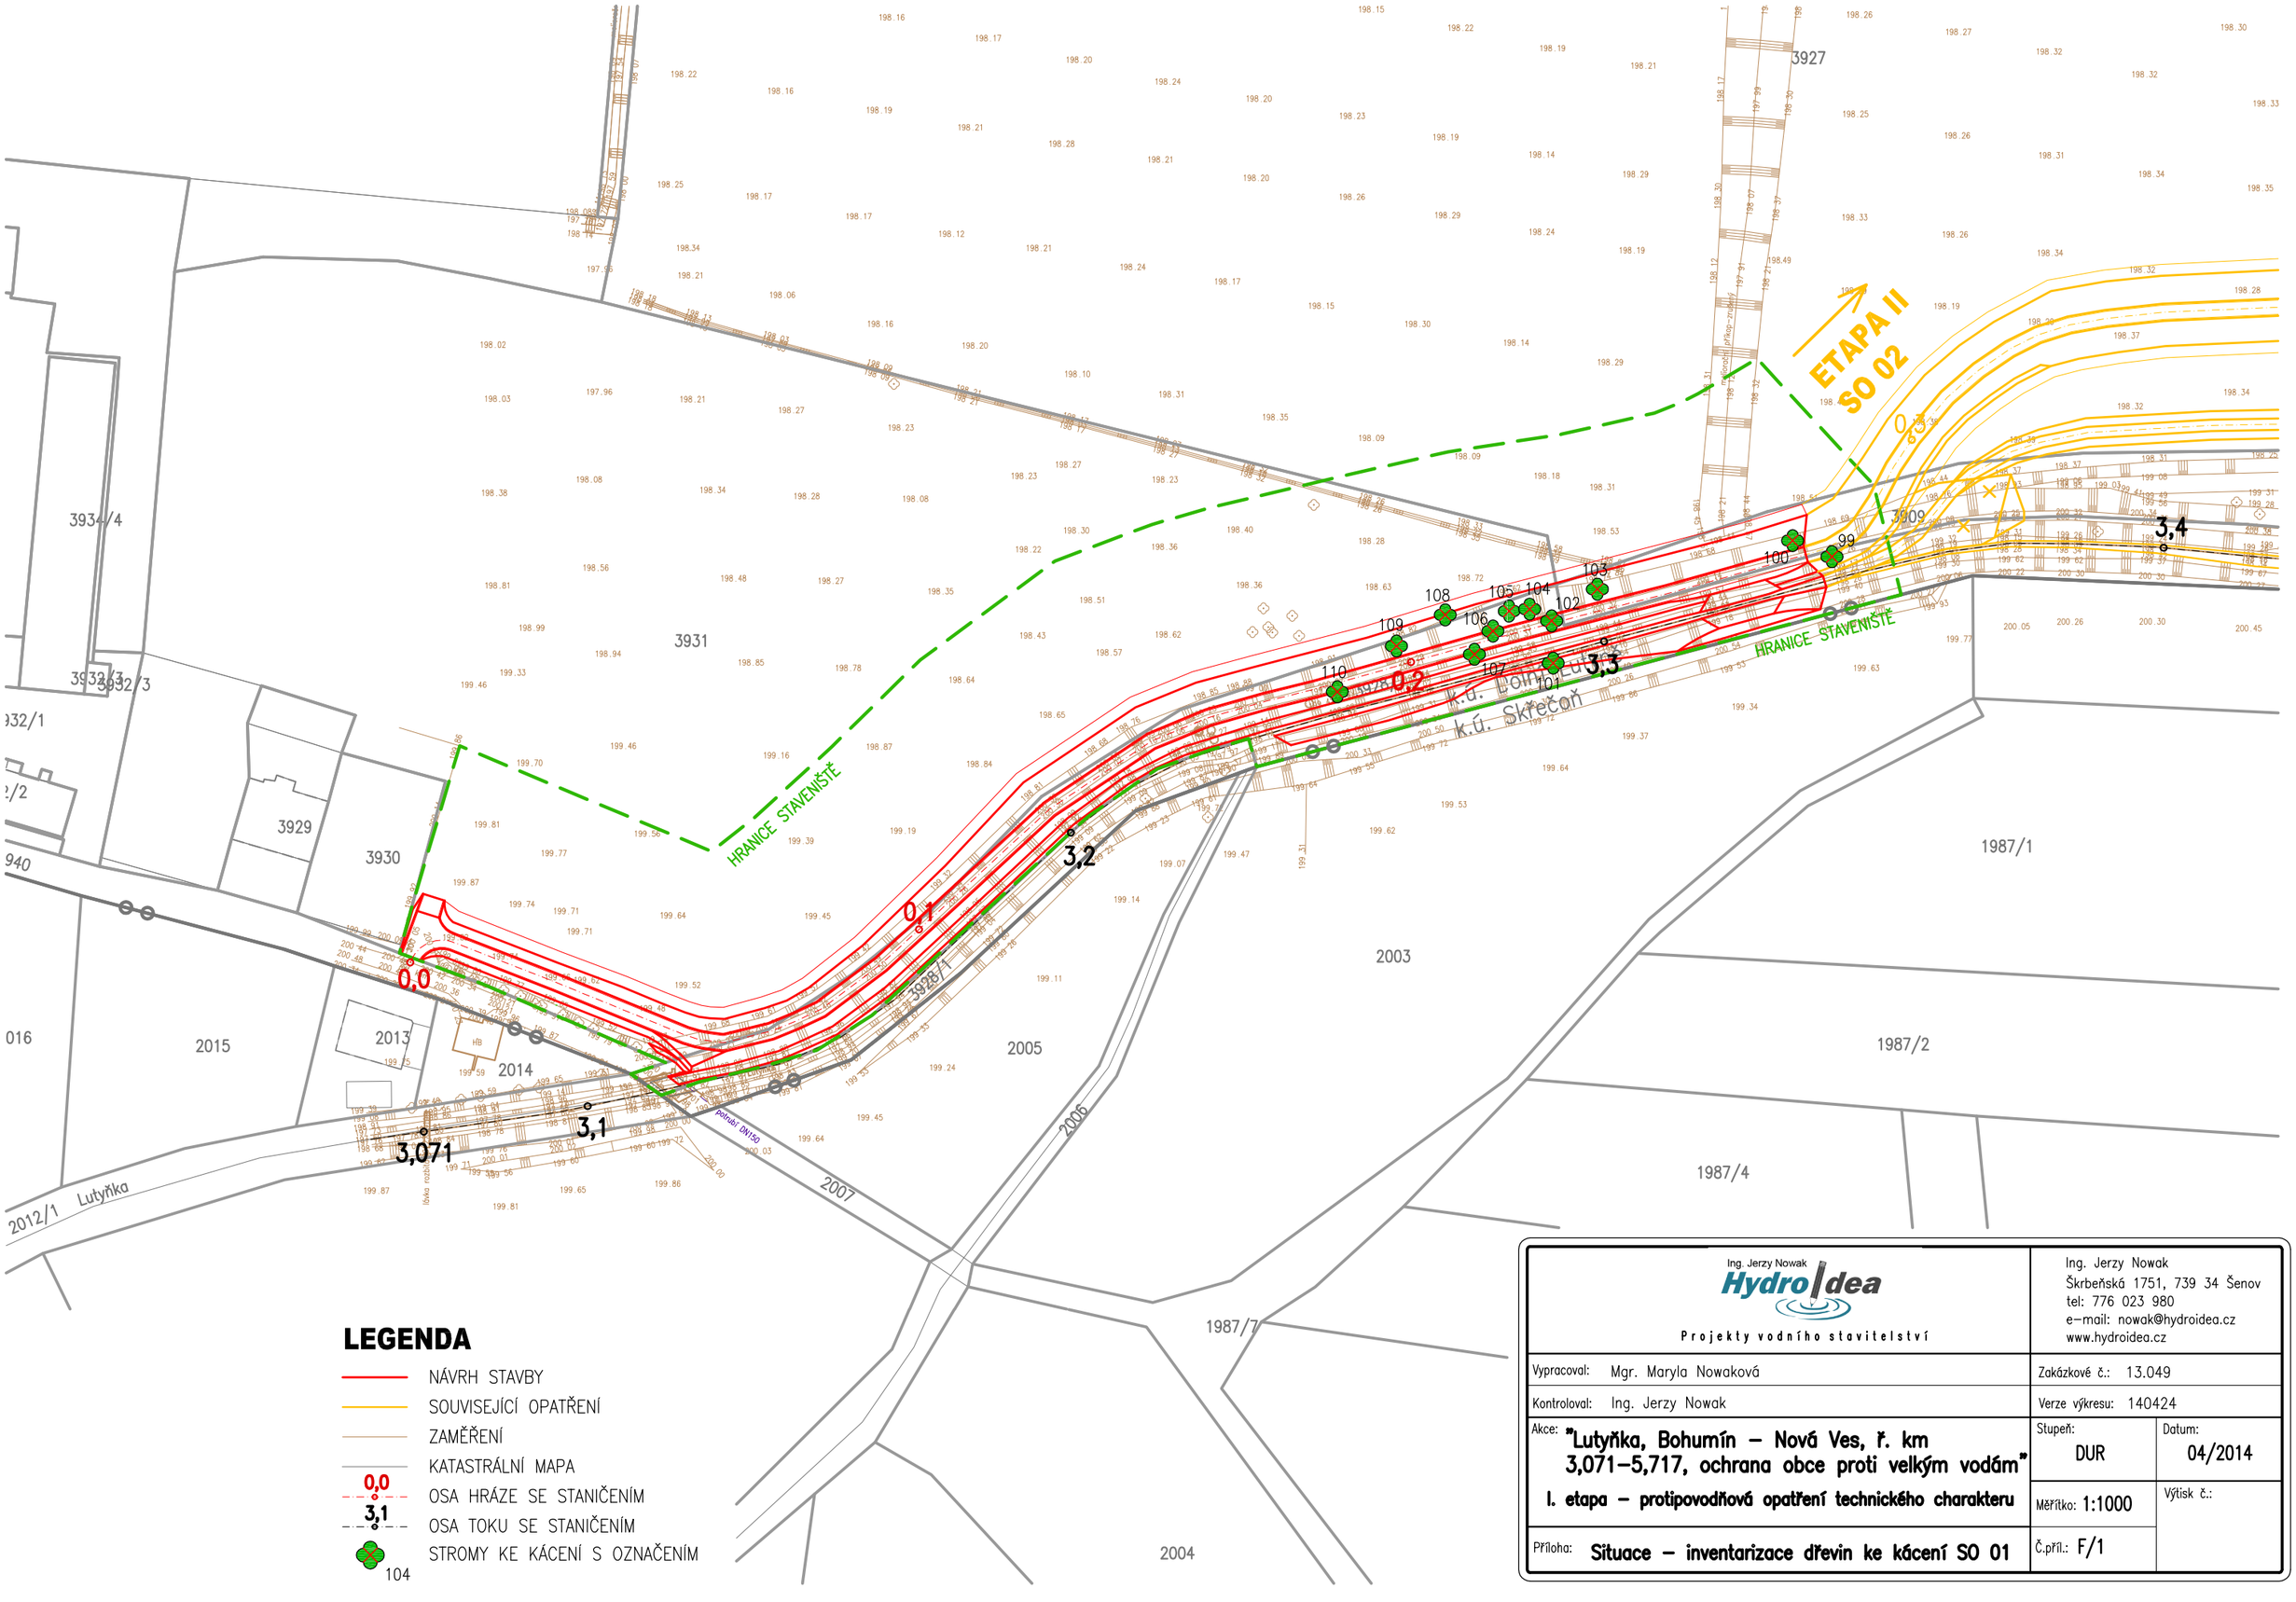

LEGENDA

- NÁVRH STAVBY
- SOUVISEJÍCÍ OPATŘENÍ
- ZAMĚŘENÍ
- KATASTRÁLNÍ MAPA
- 0,0 OSA HRÁZE SE STANIČENÍM
- 3,1 OSA TOKU SE STANIČENÍM
- 104 STROMY KE KÁCENÍ S OZNAČENÍM

Ing. Jerzy Nowak
Hydro Idea
Projekty vodního stavitelství

Ing. Jerzy Nowak
Škrbeňská 1751, 739 34 Šenov
tel: 776 023 980
e-mail: nowak@hydroidea.cz
www.hydroidea.cz

Vypracoval: Mgr. Maryla Nowaková	Zakázkové č.: 13.049
Kontroloval: Ing. Jerzy Nowak	Verze výkresu: 140424
Akce: **"Lutyňka, Bohumín – Nová Ves, ř. km 3,071–5,717, ochrana obce proti velkým vodám"** **I. etapa – protipovodňová opatření technického charakteru**	Stupeň: DUR; Datum: 04/2014; Měřítko: 1:1000; Výtisk č.:
Příloha: **Situace – inventarizace dřevin ke kácení SO 01**	Č.příl.: F/1