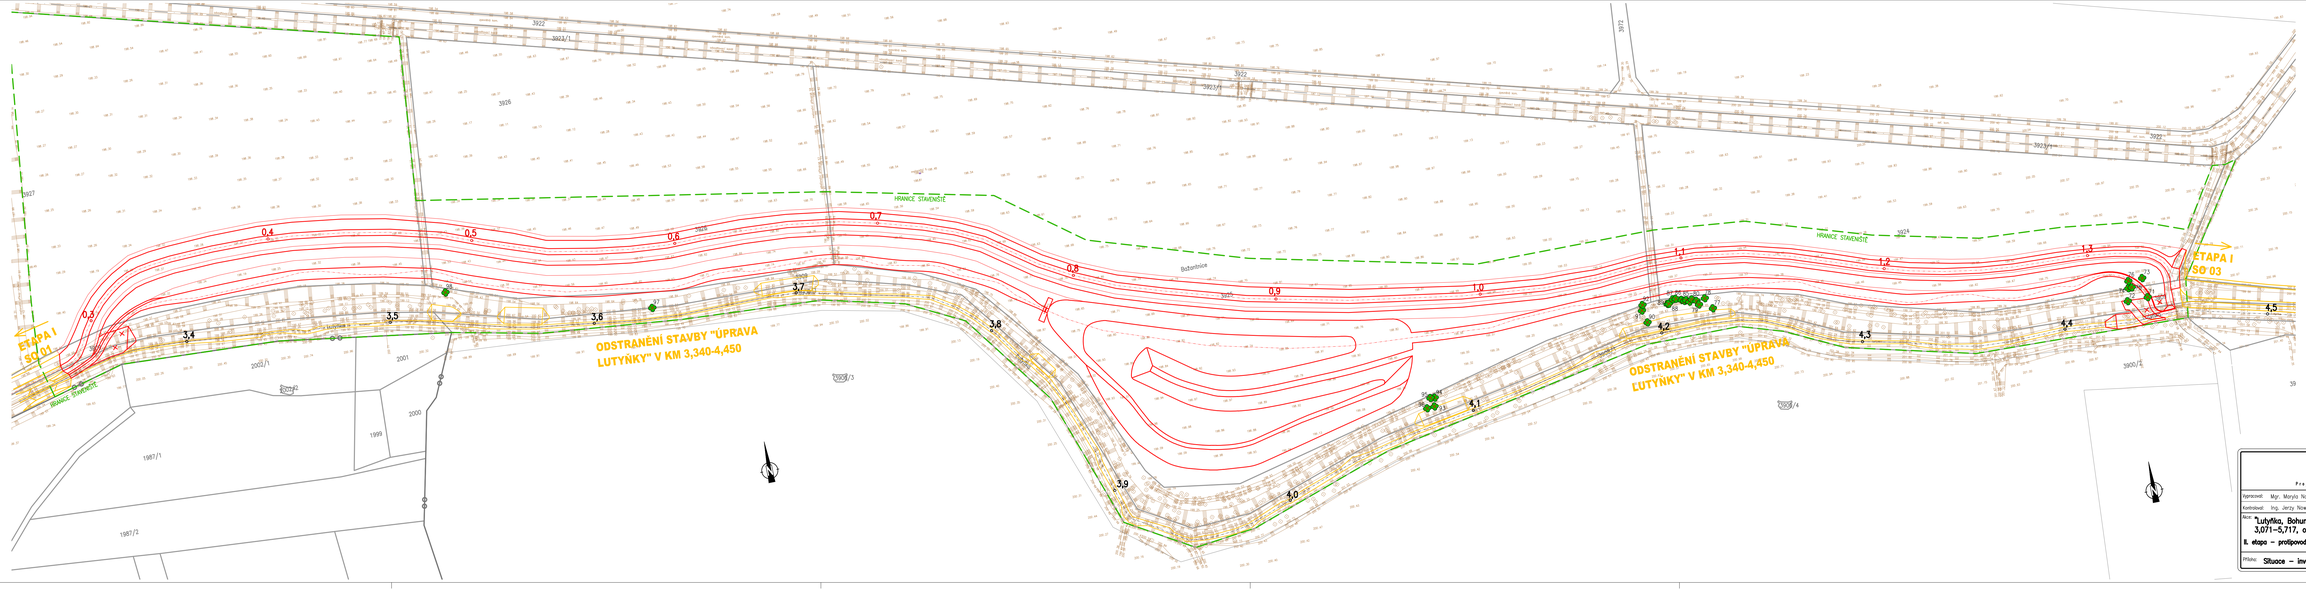

LEGENDA

- NÁVRH STAVBY
- SOUVISEJÍCÍ OPATŘENÍ
- ZAMĚŘENÍ
- KATASTRÁLNÍ MAPA
- 0,0 / 3,1 — OSA HRÁZE SE STANIČENÍM
- OSA TOKU SE STANIČENÍM
- 104 — STROMY KE KÁCENÍ S OZNAČENÍM

Ing. Jerzy Nowak Hydroidea Projekty vodního stavitelství	Ing. Jerzy Nowak Šebestská 1751, 739 34 Šenov tel: 776 023 980 e-mail: nowak@hydroidea.cz www.hydroidea.cz
Vypracovat: Mgr. Maryla Nowáková	Zakázkové č.: 13.049
Kontrolovat: Ing. Jerzy Nowák	Verze výkresu: 160209
Akce: "Lutyňka, Bohumín – Nová Ves, ř. km 3,071–5,717, ochrana obce proti velkým vodám" II. etapa – protipovodňová opatření revitalizačního charakteru	Stupeň: DUR — Datum: 04/2014
	Měřítko: 1:1000 — Výtisk č.:
Příloha: Situace – inventarizace dřevin ke kácení SO 02	Čpt.: F/2