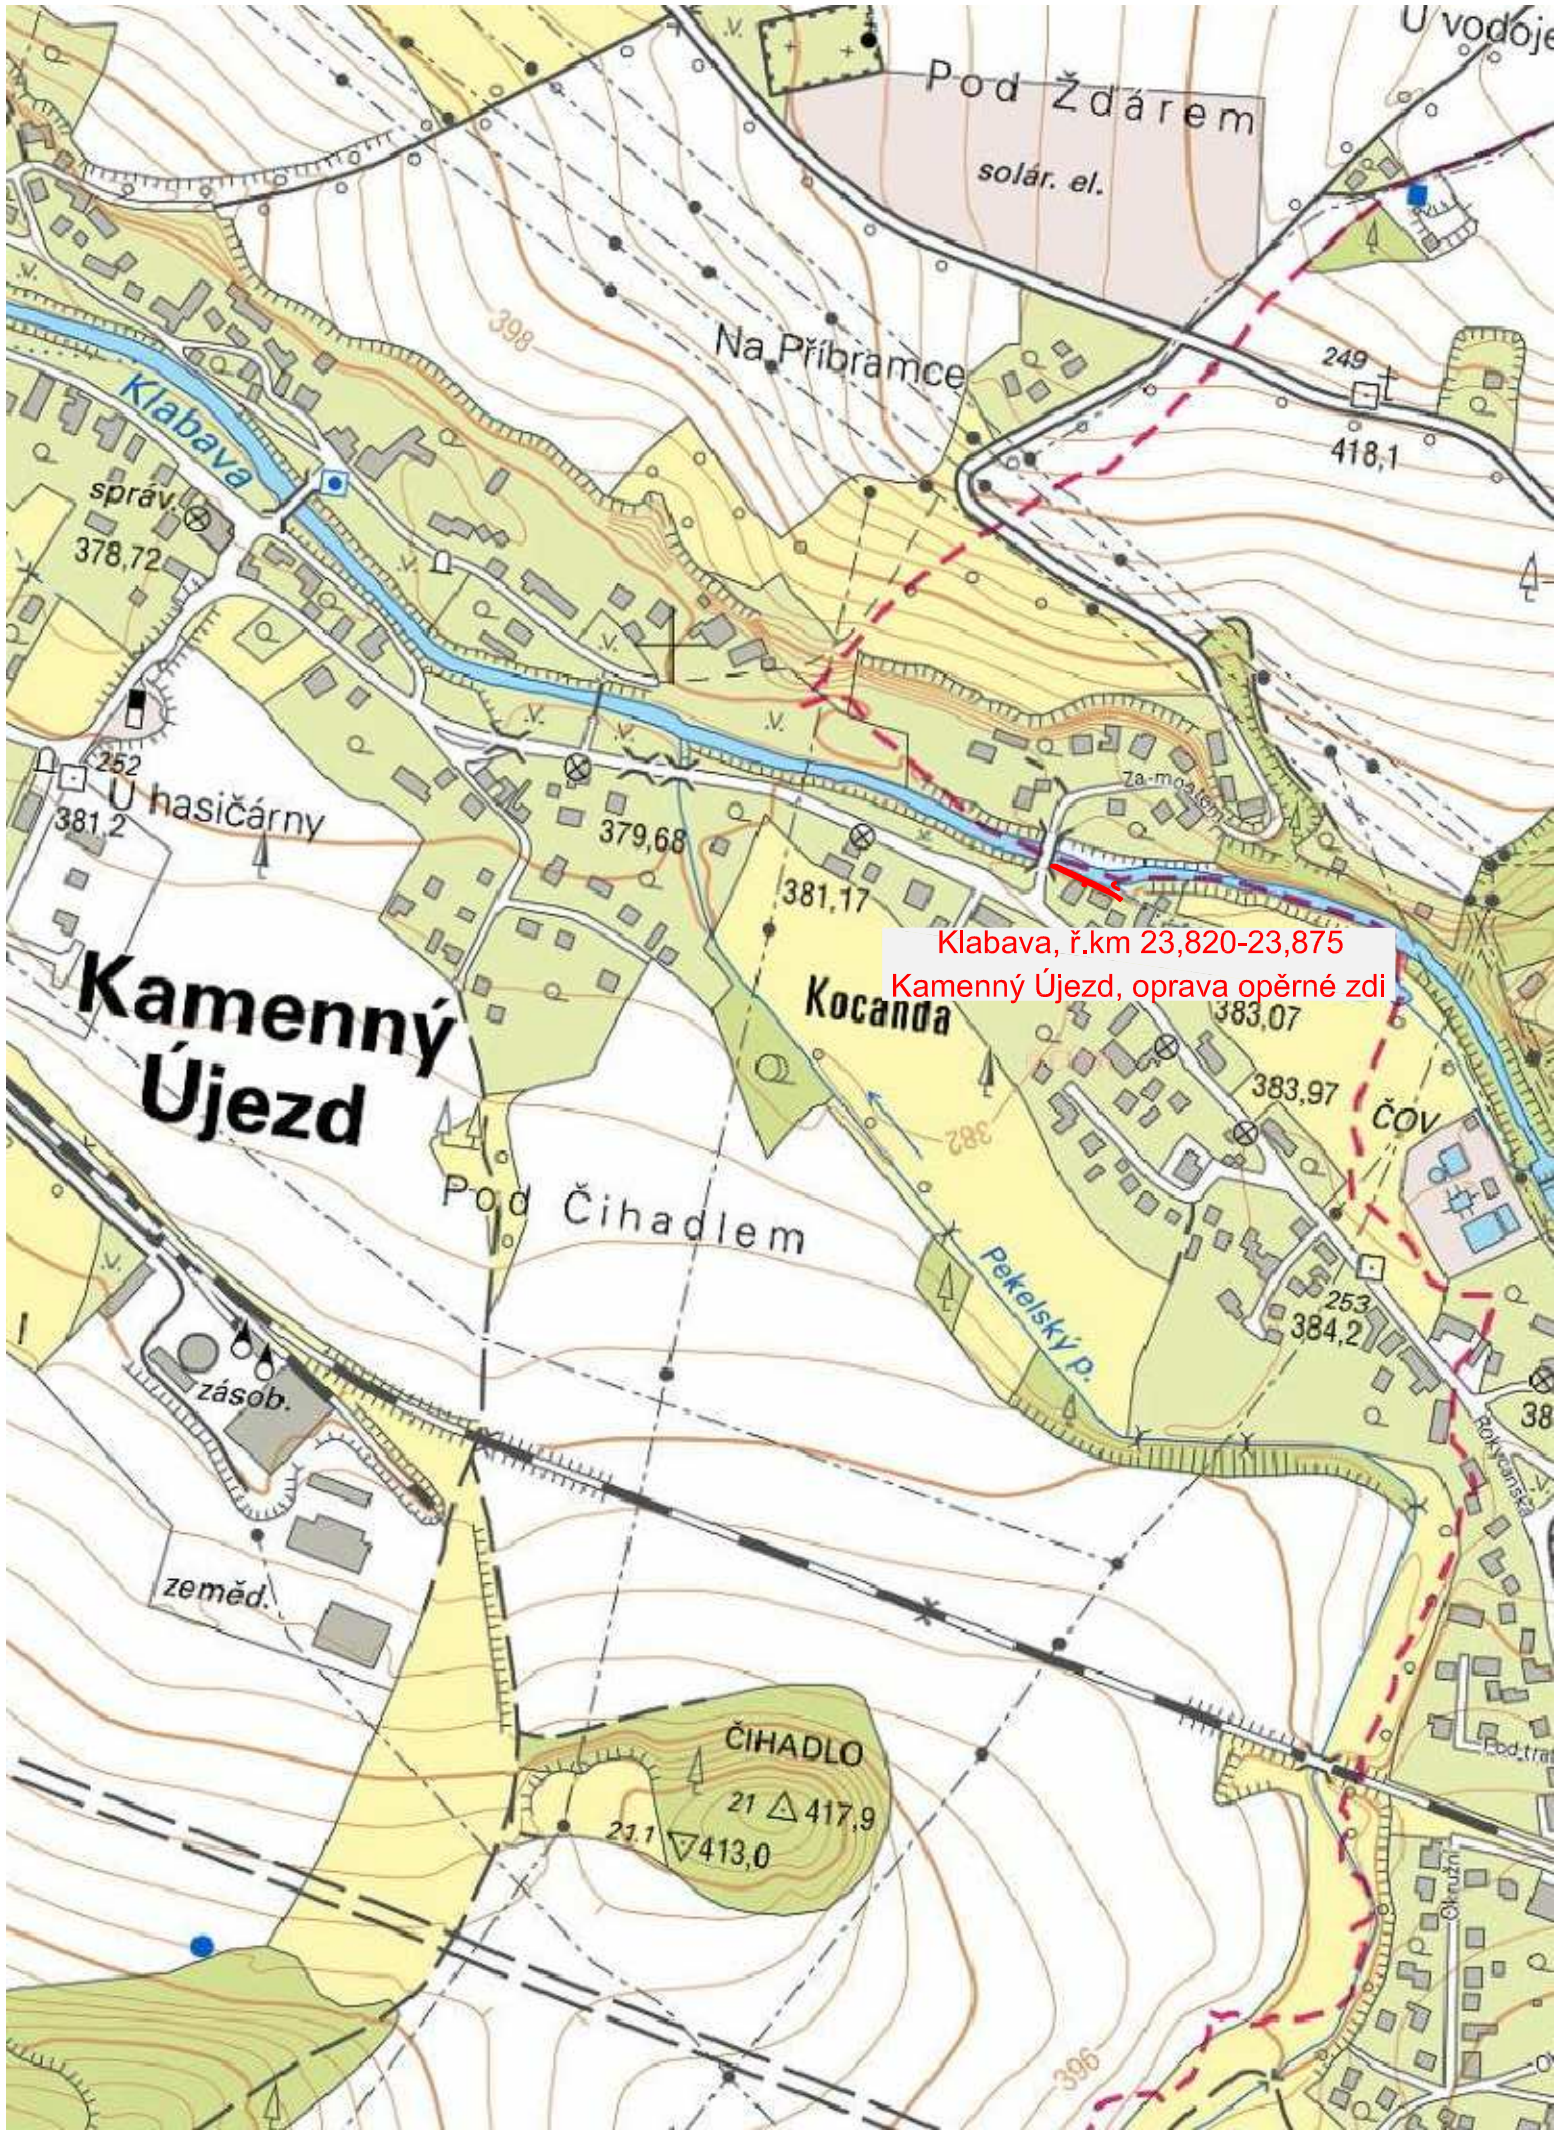

VYPRACOVAL Ing. Jiří Tägl	ZODPOVĚDNÝ PROJEKTANT Ing. Jiří Tägl	**Ing. Jiří Tägl** Měchurova 354, Klatovy 339 01 IČO: 743 69 741 tel. 732 987 356 projekce vodohospodářských staveb inženýrská činnost, autorizace ČKAIT 0201489
INVESTOR Povodí Vltavy s.p., Holečkova 3178/8, 150 00 Praha 5		MĚŘÍTKO 1:5000
AKCE Klabava, ř.km 23,820-23,875 Kamenný Újezd, oprava opěrné zdi		DATUM 11/2019
		STUPEŇ PROJEKTU DSP+ZDS
NÁZEV PŘÍLOHY PŘEHLEDNÁ SITUACE		ČÍSLO PŘÍLOHY C.1 KOPIE