



SCHÉMA PAŽENÍ LB, III.ETAPA -POHLED 1:50

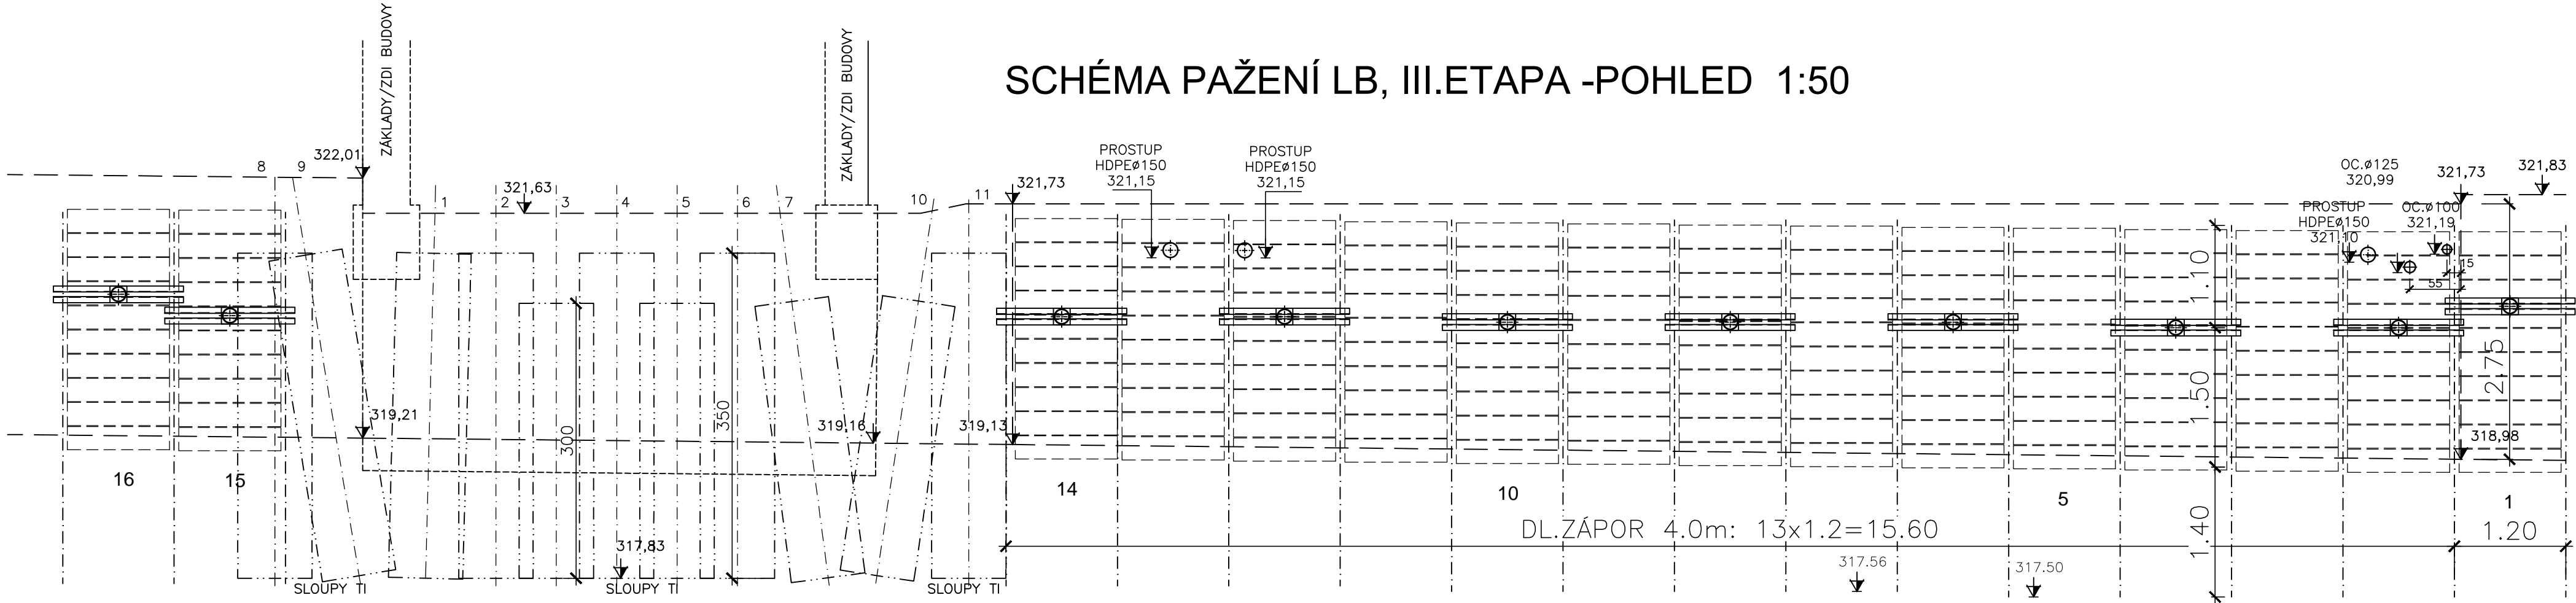

POZNÁMKY:

- POZN.1: DÉLKOVÉ KÓTY JSOU UVEDENY V cm, VÝŠKOVÉ KÓTY V m.n.m.
- POZN.2: PŘED PROVÁDĚNÍM VÝKOPŮ I VRTŮ PRO OSAZENÍ ZÁPOR BUDOU VYTYČENY SÍTĚ TI A BUDE OVĚŘEN JEJICH PRŮBĚH. V PŘÍPADĚ DOTČENÍ BUDE PROVEDENA OCHRANA –ZAJIŠTĚNÍ, NEBO DOČASNÉ PŘEMÍSTĚNÍ (VYVĚŠENÍ) KABELŮ, DLE PODMÍNEK SPRÁVCE SÍTĚ.
- POZN.3: PO OSAZENÍ PAŽIN DO VRTŮ A ZATVRDNUTÍ ZÁLIVKY BUDE PROVÁDĚNO POSTUPNÉ ODBOURÁNÍ ZDIVA A NEPRODLENÉ PAŽENÍ VÝKOPU S AKTIVACÍ PAŽIN (DOKLÍNOVÁNÍ, VÝPLŇ NADVÝKOPU STABILIZOVANÝM ZÁSYPEM). ZÁPORY BUDOU PO DOSAŽENÍ PŘÍSLUŠNÉ ÚROVNĚ VÝKOPŮ OPATŘENY PŘEVÁZKOU A ROZEPRĚNY.
- POZN.4: DOPORUČENÝ POSTUP JE PROVÉST OSAZENÍ A ZÁLIVKU VŠECH PAŽIN, BOURÁNÍ ZDÍ A VÝKOPY PROVÁDĚT POSTUPNĚ PO KONSTRUKČNÍCH BLOCÍCH (NEOTVÍRAT NAJEDNOU CELOU STAVEBNÍ JÁMU). VZHLEDEM K PŘEVODU VODY DOPORUČUJEME PROVÁDĚT PRÁCE NA LEVÉM A PRAVÉM BŘEHU ETAPOVITĚ TAK, ABY V ÚSEKU PRACÍ BYL VŽDY JEDEN BŘEH OPEVNĚN (PŮVODNÍM NEBO NOVÝM OPEVNĚNÍM).
- POZN.5: NÁVRHY POSTUPŮ, POPIS A PODROBNÉ VÝKRESY PAŽENÍ BUDOU ZPRACOVÁNY JAKO VÝROBNÍ DOKUMENTACE ZHOTOVITELEM PAŽENÍ (STAVBY).
- POZN.6: PŘEDPOKLADY PROJEKTOVÉ DOKUMENTACE A ZÁVĚRY GEOLOGICKÉHO PRŮZKUMU BUDOU NA STAVBĚ PRŮBĚŽNĚ OVĚŘOVÁNY ODBORNĚ ZPŮSOBILOU OSOBOU (GEOTECHNIK).
- POZN.7: PROVEDENÍ PAŽENÍ BUDE PO JEHO DOKONČENÍ, PŘED ZHOTOVENÍM KONSTRUKCE ZDI DOKUMENTOVÁNO (ZAMĚŘENÍ, FOTODOKUMENTACE).
- POZN.8: SCHÉMA PROVÁDĚNÍ TRYSKOVÉ INJEKTÁŽE –VIZ VÝKRES D.74

<div><div>Mürabell s.r.o. Hořejší 116 267 03 Hudčice</div></div>			Paré:
Vypracoval: Ing.M.Müller	Zodp. projektant: Ing.M.Müller	Vedoucí projektu: Ing.M.Müller	
Investor: Povodí Ohře s.p., Chomutov			Stupeň: DPS
Stavba: OPRAVA LB, PB ZDI OKROUHLLICKÉHO POTOKA VE SKALICI U čp.266 Dokumentace pro provádění stavby			Datum: 02.2020
			Zak. č.: 01–2019
Příloha: SO 01, SO 04			Měř.: 1:50
SCHÉMA VÝKOPŮ-POHLED NA PAŽENÍ LB			Č. př.: D.72