


CHOTOVINSKÝ POTOK,ř.km 0,000 - 0,221 Sezimovo Ústí - rekonstrukce nábrežních zdí

ROZVINUTÝ ŘEZ PRAVOBŘEŽNÍ ZDÍ M 1 : 500 / 50

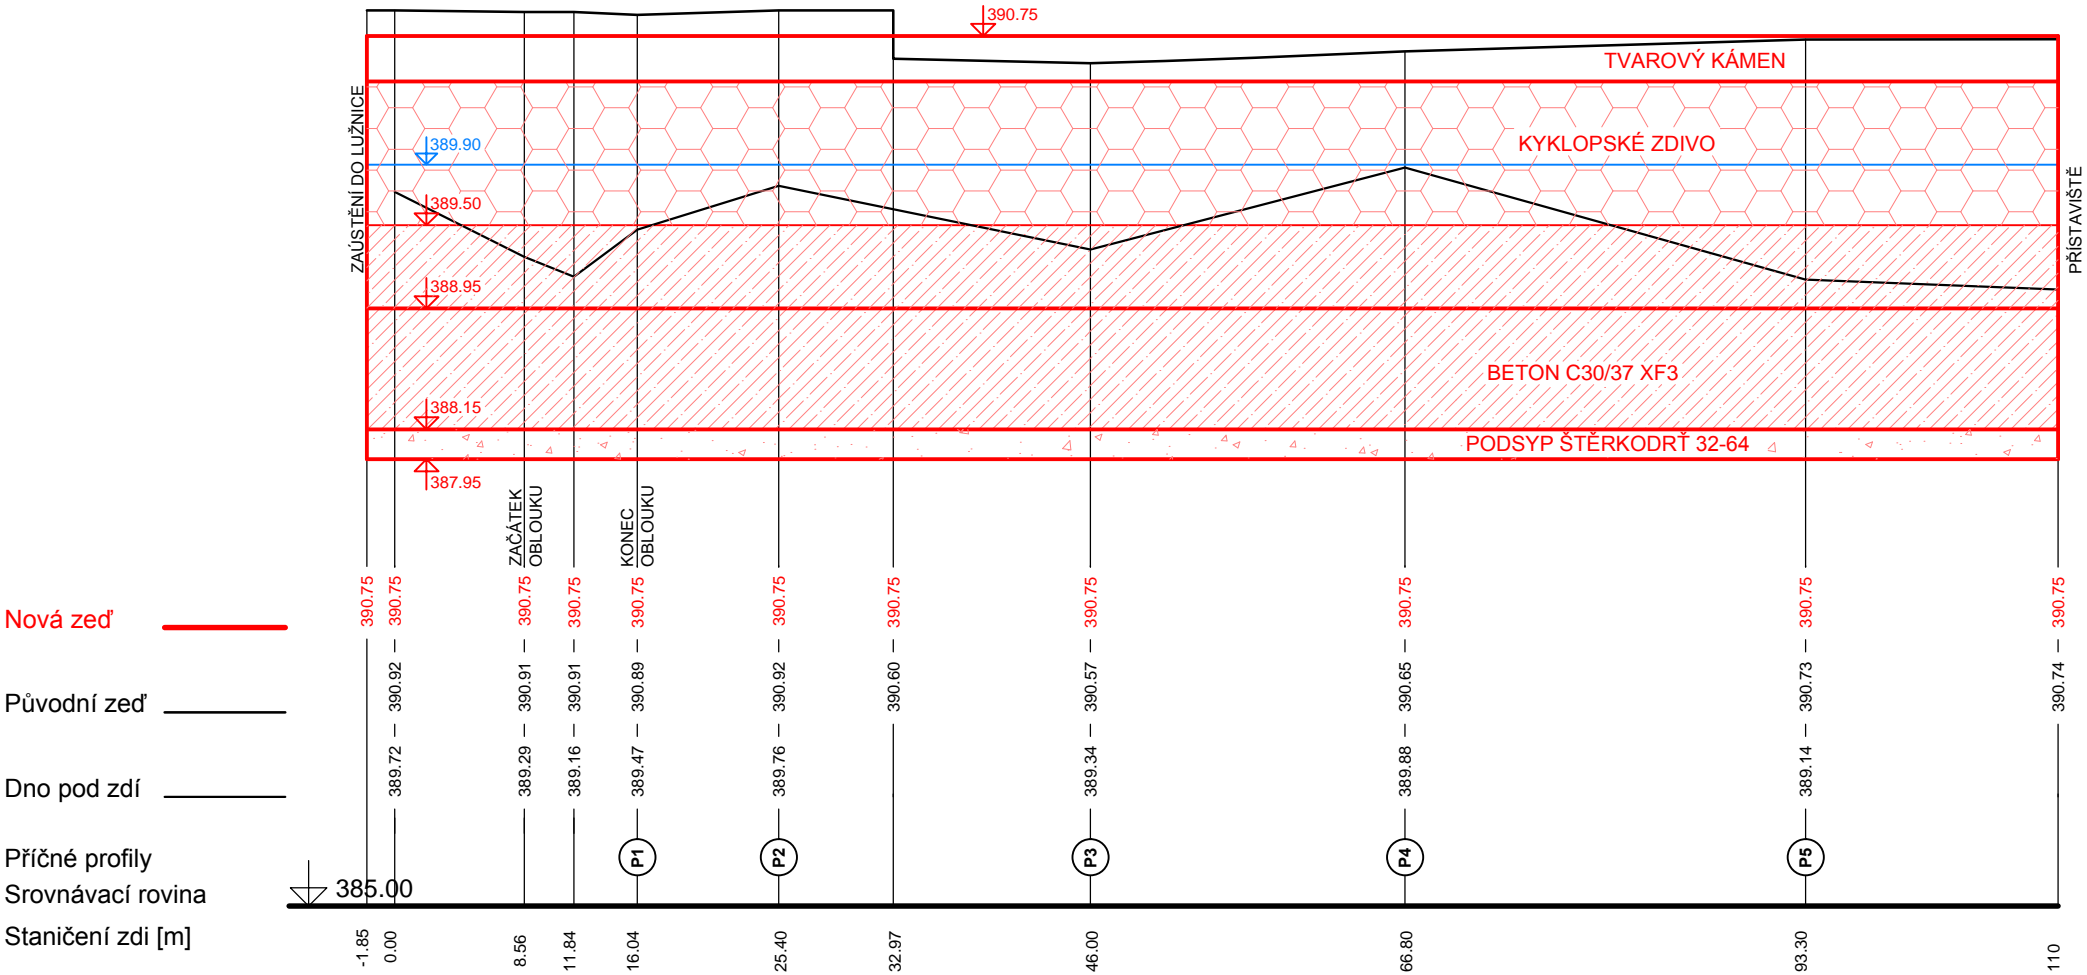

Výškový systém : Bpv

| | | |
|---|---|---|
|  Povodí Vltavy, státní podnik Holečkova 3178/8, 150 00 PRAHA 5 | | PRACOVISTĚ : Oddělení projektových činností Litvínovická 709/5 370 01 České Budějovice tel. 387 683 111 |
| VYPRACOVAL : Ing.ČASTORALOVÁ | HLINĚJ. PROJEKTU : Ing. ČASTORALOVÁ | VED. PRACOVISTĚ : Ing. P. FILIP |
| AKCE : Chotovinský potok, ř.km 0,000 - 0,221, Sezimovo Ústí - rekonstrukce nábrežních zdí | | |
| PŘÍLOHA : ROZVINUTÝ ŘEZ LEVOBŘEŽNÍ ZDÍ | | MĚŘÍTKO : 1 : 500/50 |
| STUPEŇ : DPS | OBJEDNATEL : Povodí Vltavy, státní podnik - závod Horní Vltava | FORMÁT : 2 x A4 |
| KRAJ : Jihočeský | DATUM : listopad 2019 | ČÍSLO ZAK : 720/2552/19 |
| | | ČÍSLO PŘÍLOHY : D.4. |