


ODPOV. PROJEKTANT ZAKÁZKY		ING. ZDENĚK KADLČÍK		 Doprovodní projektování spol. s r. o. středisko Olomouc KŘÍŽKOVSKÉHO 5, 772 00 OLOMOUC	
ODPOV. PROJEKTANT SO, PS		---			
NAVRHL, VYPRACOVAL		JAN OREL			
KRESLIL, PSAL		---			
KONTROLOVAL		ING. ZDENĚK KADLČÍK			
KRAJ	ZLÍNSKÝ	OBEC	KAROLINKA	STUPEŇ	DPS
INVESTOR	POVODÍ MORAVY, s.p.			DATUM	11/2018
AKCE	VD KAROLINKA, OPRAVA ASF. POVRCHU PŘÍSTUPOVÉ KOMUNIKACE A AREÁLU DOMKU HRÁZNÉHO - II. etapa			MĚŘITKO	-
				FORMÁT	-
				ZAK. ČÍSLO	1708410
				ČÁST DOKUMENTACE	D
VÝKRES	DOKLADY			ČÍS. SOUPRAVY	ČÍS. PŘÍLOHY
					-

D. DOKLADY

Příloha č.1 Seznam dotčených pozemků

Příloha č.2 Stanoviska dotčených orgánů a správců inženýrských sítí

- Příloha č.2/1 CETIN a.s.
- Příloha č.2/2 ČEZ Distribuce, a.s.
- Příloha č.2/3 GridServices, spol. s r.o.
- Příloha č.2/4 HZS Zlínského kraje
- Příloha č.2/5 KHS Zlínského kraje
- Příloha č.2/6 Město Karolinka
- Příloha č.2/7 Městský úřad Vsetín, odbor životního prostředí
- Příloha č.2/8 Ministerstvo obrany, sekce ekonomická a majetková MO
- Příloha č.2/9 Policie ČR, KŘ Policie ZK, DI Vsetín
- Příloha č.2/10 Správa CHKO Beskydy
- Příloha č.2/11 VaK Vsetín, a.s.
- Příloha č.2/12 Městský bytový podnik Karolinka, p.o.

VD Karolinka, oprava asf. povrchu přístupové komunikace a areálu domku hrázného - II. etapa

Seznam dotčených pozemků

parcela č.	parcela dle ZE	druh pozemku	vlastník
k.ú. Karolinka (663778)			
1702/3		ostatní plocha	ČR, Povodí Moravy, s.p., Dřevařská 11, 602 00 Brno
1702/5		ostatní plocha	ČR, Povodí Moravy, s.p., Dřevařská 11, 602 00 Brno
1709/4		ostatní plocha	ČR, Povodí Moravy, s.p., Dřevařská 11, 602 00 Brno
1728/4		ostatní plocha	ČR, Povodí Moravy, s.p., Dřevařská 11, 602 00 Brno
4315/9		ostatní plocha	Chudobová Monika, 5. května 1522, 756 61 Rožnov p.R., Fusková Eva, č.p. 186, 756 53 Vidče, Holá Hana, Pod hrází 20, 756 05 Karolinka, Orság Miroslav, Pod hrází 18, 756 05 Karolinka, ing. Orságová Marta, Kmochova 11, 779 00 Olomouc

**VYJÁDŘENÍ O EXISTENCI SÍTĚ ELEKTRONICKÝCH KOMUNIKACÍ
A VŠEOBECNÉ PODMÍNKY OCHRANY SÍTĚ ELEKTRONICKÝCH KOMUNIKACÍ
SPOLEČNOSTI Česká telekomunikační infrastruktura a.s.**

vydané podle § 101 zákona č. 127/2005 Sb., o elektronických komunikacích a o změně některých souvisejících zákonů (zákon o elektronických komunikacích), ve znění pozdějších předpisů a § 161 zákona č. 183/2006 Sb., o územním plánování a stavebním řádu (stavební zákon) či dle dalších příslušných právních předpisů

Číslo jednací: 695618/17

Číslo žádosti: 0117 956 417

Důvod vydání Vyjádření: Předprojektová příprava, prodej-koupě nemovitosti

Platnost tohoto Vyjádření končí dne: 21. 8. 2019.

Žadatel	Dopravní projektování, spol. s r.o.	
Stavebník	Povodí Moravy, s.p., Dřevařská 932/11, Brno, 60200	
Název akce	VD Karolinka, oprava asf. povrchu přístupové komunikace a areálu domku hrázného ? II. etapa	
Zájmové území	Okres	Vsetín
	Obec	Karolinka
	Kat. území / č. parcely	Karolinka

Žadatel shora označenou žádostí určil a vyznačil zájmové území, jakož i stanovil důvod pro vydání Vyjádření o existenci sítě elektronických komunikací a Všeobecných podmínek ochrany sítě elektronických komunikací společnosti Česká telekomunikační infrastruktura a.s. (dále jen Vyjádření).

Na základě určení a vyznačení zájmového území žadatelem a na základě stanovení důvodu pro vydání Vyjádření vydává společnost Česká telekomunikační infrastruktura a.s. následující Vyjádření. Nedojde ke střetu se sítí elektronických komunikací (dále jen SEK) společnosti Česká telekomunikační infrastruktura a.s. Na žadatelem určeném a vyznačeném zájmovém území se nevyskytuje SEK společnosti Česká telekomunikační infrastruktura a.s. Pokud se na žadatelem určeném a vyznačeném zájmovém území vyskytnou budovy a jiné objekty, je žadatel srozuměn s tím, že v takových budovách a jiných objektech se mohou nacházet vnitřní komunikační rozvody, které jsou součástí SEK a mají stejnou právní ochranu jako SEK.

Stavebník, nebo jím pověřená třetí osoba, je povinen pouze pro případ, že toto Vyjádření, včetně Všeobecných podmínek ochrany SEK nepředstavuje dostatečnou informaci pro záměr, pro který podal shora označenou žádost nebo pro zpracování projektové dokumentace stavby, která koliduje se SEK, nebo zasahuje do Ochranného pásma SEK, vyzvat písemně společnost Česká telekomunikační infrastruktura a.s. k upřesnění podmínek ochrany SEK, a to prostřednictvím zaměstnance společnosti Česká telekomunikační infrastruktura a.s. pověřeného ochranou sítě - Jiří Ježek, e-mail: jiri.jezek@cetin.cz (dále jen POS) v každé situaci, kdy hrozí poškození vedení SEK, resp. kolize stavby se SEK.

(1) Vyjádření je platné pouze pro zájmové území určené a vyznačené žadatelem, jakož i pro důvod vydání Vyjádření stanovený žadatelem v žádosti.

Číslo jednací: 695618/17

Číslo žádosti: 0117 956 417

Žadatel není oprávněn toto *Vyjádření*, jakož i přílohy jež jsou součástí tohoto *Vyjádření*, použít pro účely územního řízení, stavebního řízení, či pro jakékoliv jiné řízení před správním orgánem, kde by mohla být stanovena povinnost žadatele předložit vyjádření vlastníka technické infrastruktury ve smyslu ustanovení § 161 zákona č. 183/2006 Sb. o územním plánování a stavebním řádu.

Vyjádření pozbývá platnosti uplynutím doby platnosti v tomto *Vyjádření* uvedené, změnou rozsahu zájmového území či změnou důvodu vydání *Vyjádření* uvedeného v žádosti, nesplněním povinnosti stavebníka dle bodu (2) tohoto *Vyjádření*, anebo pokud se žadatel či stavebník bezprostředně před zahájením realizace stavby ve vyznačeném zájmovém území prokazatelně neujistí u společnosti *Česká telekomunikační infrastruktura a.s.* o tom, zda toto *Vyjádření* v době bezprostředně předcházející zahájení realizace stavby ve vyznačeném zájmovém území stále odpovídá skutečnosti, to vše v závislosti na tom, která ze skutečností rozhodná pro pozbytí platnosti tohoto *Vyjádření* nastane nejdříve.

(2) Bez ohledu na všechny shora v tomto *Vyjádření* uvedené skutečnosti je stavebník, nebo jím pověřená třetí osoba, povinen řídit se Všeobecnými podmínkami ochrany *SEK* společnosti *Česká telekomunikační infrastruktura a.s.*, které jsou nedílnou součástí tohoto *Vyjádření*.

(3) Společnost *Česká telekomunikační infrastruktura a.s.* prohlašuje, že žadateli byly pro jím určené a vyznačené zájmové území poskytnuty veškeré, ke dni podání shora označené žádosti, dostupné informace o *SEK*.

(4) Žadateli převzetím tohoto *Vyjádření* vzniká povinnost poskytnuté informace a data užít pouze k účelu, pro který mu byla tato poskytnuta. Žadatel není oprávněn poskytnuté informace a data rozmnožovat, rozšiřovat, pronajímat, půjčovat či jinak užívat bez souhlasu společnosti *Česká telekomunikační infrastruktura a.s.* V případě porušení těchto povinností vznikne žadateli odpovědnost vyplývající z platných právních předpisů, zejména předpisů práva autorského.

V případě dotazů k *Vyjádření* lze kontaktovat společnost *Česká telekomunikační infrastruktura a.s.* na asistenční lince 238 461 111.

Přílohami *Vyjádření* jsou:

- Všeobecné podmínky ochrany *SEK* společnosti *Česká telekomunikační infrastruktura a.s.*
- Situační výkres (obsahuje zájmové území určené a vyznačené žadatelem a výřezy účelové mapy *SEK*)

Vyjádření vydala společnost *Česká telekomunikační infrastruktura a.s.* dne: 21. 8. 2017.



Česká telekomunikační infrastruktura a.s.
Olšanská 2681/6
130 00 Praha 3
DIČ: CZ04084063

96

Všeobecné podmínky ochrany *SEK* společnosti *Česká telekomunikační infrastruktura a.s.*

I. Obecná ustanovení

1. Stavebník, nebo jím pověřená třetí osoba, je povinen při provádění jakýchkoliv činností, zejména stavebních nebo jiných prací, při odstraňování havárií a projektování staveb, řídit se platnými právními předpisy, technickými a odbornými normami (včetně doporučených), správnou praxí v oboru stavebnictví a technologickými postupy a učinit veškerá opatření nezbytná k tomu, aby nedošlo k poškození nebo ohrožení sítě elektronických komunikací ve vlastnictví společnosti *Česká telekomunikační infrastruktura a.s.* a je výslovně srozuměn s tím, že *SEK* jsou součástí veřejné komunikační sítě, jsou zajišťovány ve veřejném zájmu a jsou chráněny právními předpisy.
2. Při jakékoliv činnosti v blízkosti vedení *SEK* je stavebník, nebo jím pověřená třetí osoba, povinen respektovat ochranné pásmo *SEK* tak, aby nedošlo k poškození nebo zamezení přístupu k *SEK*. Při křížení nebo souběhu činností se *SEK* je povinen řídit se platnými právními předpisy, technickými a odbornými normami (včetně doporučených), správnou praxí v oboru stavebnictví a technologickými postupy. Při jakékoliv činnosti ve vzdálenosti menší než 1,5 m od krajního vedení vyznačené trasy podzemního vedení *SEK* (dále jen *PVSEK*) nesmí používat mechanizačních prostředků a nevhodného nářadí.
3. Pro případ porušení kterékoliv z povinností stavebníka, nebo jím pověřené třetí osoby, založené Všeobecnými podmínkami ochrany *SEK* společnosti *Česká telekomunikační infrastruktura a.s.* je stavebník, nebo jím pověřená třetí osoba, odpovědný za veškeré náklady a škody, které společnosti *Česká telekomunikační infrastruktura a.s.* vzniknou porušením jeho povinností.
4. V případě, že budou zemní práce zahájeny po uplynutí doby platnosti tohoto *Vyjádření*, nelze toto *Vyjádření* použít jako podklad pro vytyčení a je třeba požádat o vydání nového *Vyjádření*.
5. Bude-li žadatel na společnosti *Česká telekomunikační infrastruktura a.s.* požadovat, aby se jako účastník správního řízení, pro jehož účely bylo toto *Vyjádření* vydáno, vzdala práva na odvolání proti rozhodnutí vydanému ve správním řízení, pro jehož účely bylo toto *Vyjádření* vydáno, je povinen kontaktovat *POS*.

II. Součinnost stavebníka při činnostech v blízkosti *SEK*

1. Započetí činnosti je stavebník, nebo jím pověřená třetí osoba, povinen oznámit *POS*. Oznámení bude obsahovat číslo *Vyjádření*, k němuž se vztahují tyto podmínky.
2. Před započítím zemních prací či jakékoliv jiné činnosti je stavebník, nebo jím pověřená třetí osoba, povinen zajistit vyznačení tras *PVSEK* na terénu dle polohopisné dokumentace. S vyznačenou trasou *PVSEK* prokazatelně seznámí všechny osoby, které budou a nebo by mohly činnosti provádět.
3. Stavebník, nebo jím pověřená třetí osoba, je povinen upozornit jakoukoliv třetí osobu, jež bude provádět zemní práce, aby zjistila nebo ověřila stranovou a hloubkovou polohu *PVSEK* příčnými sondami, a je srozuměn s tím, že možná odchylka uložení středu trasy *PVSEK*, stranová i hloubková, činí +/- 30 cm mezi skutečným uložením *PVSEK* a polohovými údaji ve výkresové dokumentaci.
4. Při provádění zemních prací v blízkosti *PVSEK* je stavebník, nebo jím pověřená třetí osoba, povinen postupovat tak, aby nedošlo ke změně hloubky uložení nebo prostorového uspořádání *PVSEK*. Odkryté *PVSEK* je stavebník, nebo jím pověřená třetí osoba, povinen zabezpečit proti prověšení, poškození a odcizení.
5. Při zjištění jakéhokoliv rozporu mezi údaji v projektové dokumentaci a skutečností je stavebník, nebo jím pověřená třetí osoba, povinen bez zbytečného odkladu přerušit práce a zjištění rozporu oznámit *POS*. V přerušovaných pracích lze pokračovat teprve poté, co od *POS* prokazatelně obdržel souhlas k pokračování v pracích.
6. V místech, kde *PVSEK* vystupuje ze země do budovy, rozváděče, na sloup apod. je stavebník, nebo jím pověřená třetí osoba, povinen vykonávat zemní práce se zvýšenou mírou opatrnosti s ohledem na ubývající krytí nad *PVSEK*. Výkopové práce v blízkosti sloupů nadzemního vedení *SEK* (dále jen *NVSEK*) je povinen provádět v takové vzdálenosti, aby nedošlo k narušení jejich stability, to vše za dodržení platných právních předpisů, technických a odborných norem, správné praxi v oboru stavebnictví a technologických postupů.

Příloha k Vyjádření 695618/17

Číslo žádosti: 0117 956 417

7. Při provádění zemních prací, u kterých nastane odkrytí *PVSEK*, stavebník, nebo jím pověřená třetí osoba před zakrytím *PVSEK* vyzve *POS* ke kontrole. Zához je stavebník oprávněn provést až poté, kdy prokazatelně obdržel souhlas *POS*.

8. Stavebník, nebo jím pověřená třetí osoba, není oprávněn manipulovat s kryty kabelových komor a vstupovat do kabelových komor bez souhlasu společnosti *Česká telekomunikační infrastruktura a.s.*

9. Stavebník, nebo jím pověřená třetí osoba, není oprávněn trasu *PVSEK* mimo vozovku přejíždět vozidly nebo stavební mechanizací, a to až do doby, než *PVSEK* řádně zabezpečí proti mechanickému poškození. Stavebník, nebo jím pověřená třetí osoba, je povinen projednat s *POS* způsob mechanické ochrany trasy *PVSEK*. Při přepravě vysokého nákladu nebo mechanizace pod trasou *NVSEK* je stavebník, nebo jím pověřená třetí osoba, povinen respektovat výšku *NVSEK* nad zemí.

10. Stavebník, nebo jím pověřená třetí osoba, není oprávněn na trase *PVSEK* (včetně ochranného pásma) jakkoliv měnit niveletu terénu, vysazovat trvalé porosty ani měnit rozsah a konstrukci zpevněných ploch (např. komunikací, parkovišť, vjezdů aj.).

11. Stavebník, nebo jím pověřená třetí osoba, je povinen manipulační a skladové plochy zřizovat v takové vzdálenosti od *NVSEK*, aby činnosti na/v manipulačních a skladových plochách nemohly být vykonávány ve vzdálenost menší než 1m od *NVSEK*.

12. Stavebník, nebo jím pověřená třetí osoba, není oprávněn užívat, přemísťovat a odstraňovat technologické, ochranné a pomocné prvky *SEK*.

13. Stavebník, nebo jím pověřená třetí osoba, není oprávněn bez předchozího projednání jakkoliv manipulovat s případně odkrytými prvky *SEK*, zejména s ochrannou skříní optických spojek, optickými spojkami, technologickými rezervami či jakýmkoliv jiným zařízením *SEK*.

14. Stavebník, nebo jím pověřená třetí osoba, je povinen každé poškození či krádež *SEK* neprodleně od okamžiku zjištění takové skutečnosti, oznámit *POS* na telefonní číslo: 602 786 435 nebo v mimopracovní době na telefonní číslo 238 462 690.

III. Práce v objektech a odstraňování objektů

1. Stavebník, nebo jím pověřená třetí osoba, je povinen před zahájením jakýchkoliv prací v budovách a jiných objektech, kterými by mohl ohrozit stávající *SEK*, prokazatelně kontaktovat *POS* a zajistit u společnosti *Česká telekomunikační infrastruktura a.s.* bezpečné odpojení *SEK*.

2. Při provádění činností v budovách a jiných objektech je stavebník, nebo jím pověřená třetí osoba, povinen v souladu s právními předpisy, technickými a odbornými normami (včetně doporučených), správnou praxí v oboru stavebnictví a technologickými postupy provést mimo jiné průzkum vnějších i vnitřních vedení *SEK* na omítce i pod ní.

IV. Součinnost stavebníka při přípravě stavby

1. Pokud činností stavebníka, nebo jím pověřené třetí osoby, k níž je třeba povolení správního orgánu dle zvláštního právního předpisu, dojde k ohrožení či omezení *SEK*, je stavebník, nebo jím pověřená třetí osoba, povinen kontaktovat *POS* a předložit zakreslení *SEK* do příslušné dokumentace stavby (projektové, realizační, koordinační atp.).

2. V případě, že pro činnosti stavebníka, nebo jím pověřené třetí osoby, není třeba povolení správního orgánu dle zvláštního právního předpisu, je stavebník, nebo jím pověřená třetí osoba, povinen předložit zakreslení trasy *SEK* i s příslušnými kótami do zjednodušené dokumentace (katastrální mapa, plánec), ze které bude zcela patrná míra dotčení *SEK*.

Příloha k Vyjádření 695618/17

Číslo žádosti: 0117 956 417

3. Při projektování stavby, rekonstrukce či přeložky vedení a zařízení silových elektrických sítí, elektrických trakcí vlaků a tramvají, nejpozději však před zahájením správního řízení ve věci povolení stavby, rekonstrukce či přeložky vedení a zařízení silových elektrických sítí, elektrických trakcí vlaků a tramvají, je stavebník, nebo jím pověřená třetí osoba, povinen provést výpočet rušivých vlivů, zpracovat ochranná opatření a předat je POS.

4. Při projektování stavby, při rekonstrukci, která se nachází v ochranném pásmu radiových tras společnosti *Česká telekomunikační infrastruktura a.s.* a překračuje výšku 15 m nad zemským povrchem, a to včetně dočasných objektů zařízení staveniště (jeřáby, konstrukce, atd.), nejpozději však před zahájením správního řízení ve věci povolení stavby, je stavebník nebo jím pověřená třetí osoba, povinen kontaktovat POS. Ochranné pásmo radiových tras v šíři 50m je zakresleno do situačního výkresu. Je tvořeno dvěma podélnými pruhy o šíři 25 m po obou stranách radiového paprsku v celé jeho délce, resp. 25 m kruhem kolem vysílacího radiového zařízení.

5. Pokud se v zájmovém území stavby nachází podzemní silnoproudé vedení (NN) společnosti *Česká telekomunikační infrastruktura a.s.* je stavebník, nebo jím pověřená třetí osoba, před zahájením správního řízení ve věci povolení správního orgánu k činnosti stavebníka, nebo jím pověřené třetí osoby, nejpozději však před zahájením stavby, povinen kontaktovat POS.

6. Pokud by navrhované stavby (produktovody, energovody aj.) svými ochrannými pásmy zasahovaly do prostoru stávajících tras a zařízení *SEK*, či do jejich ochranných pásem, je stavebník, nebo jím pověřená třetí osoba, povinen realizovat taková opatření, aby mohla být prováděna údržba a opravy *SEK*, a to i za použití mechanizace, otevřeného plamene a podobných technologií.

V. Křížení a souběh se SEK

1. Stavebník, nebo jím pověřená třetí osoba, je povinen v místech křížení *PVSEK* se sítěmi technické infrastruktury, pozemními komunikacemi, parkovacími plochami, vjezdy atp. ukládat *PVSEK* v zákonnými předpisy stanovené hloubce a chránit *PVSEK* chráničkami s přesahem minimálně 0,5 m na každou stranu od hrany křížení. Chráničku je povinen utěsnit a zamezit vnikání nečistot.

2. Stavebník nebo jím pověřená třetí osoba, je výslovně srozuměn s tím, že v případě, kdy hodlá umístit stavbu sjezdu či vjezdu, je povinen stavbu sjezdu či vjezdu umístit tak, aby metalické kabely *SEK* nebyly umístěny v hloubce menší než 0,6 m a optické nebyly umístěny v hloubce menší než 1 m.

3. Stavebník, nebo jím pověřená třetí osoba, je povinen základy (stavby, opěrné zdi, podezdívky apod.) umístit tak, aby dodržel minimální vodorovný odstup 1,5 m od krajního vedení, případně kontaktovat POS.

4. Stavebník, nebo jím pověřená třetí osoba, není oprávněn trasy *PVSEK* znepřístupnit (např. zabetonováním).

5. Stavebník, nebo jím pověřená třetí osoba, je při křížení a souběhu stavby nebo sítí technické infrastruktury s kabelovodem povinen zejména:

- pokud plánované stavby nebo trasy sítí technické infrastruktury budou umístěny v blízkosti kabelovodu ve vzdálenosti menší než 2 m nebo při křížení kabelovodu ve vzdálenosti menší než 0,5 m nad nebo kdekoliv pod kabelovodem, předložit POS zakreslení v příčných řezech,

- do příčného řezu zakreslit také profil kabelové komory v případě, kdy jsou sítě technické infrastruktury či stavby umístěny v blízkosti kabelové komory ve vzdálenosti menší než 2 m,


- neumísťovat nad trasou kabelovodu v podélném směru sítě technické infrastruktury,

- předložit POS vypracovaný odborný statický posudek včetně návrhu ochrany tělesa kabelovodu pod stavbou, ve vjezdu nebo pod zpevněnou plochou,






- nezakrývat vstupy do kabelových komor, a to ani dočasně,

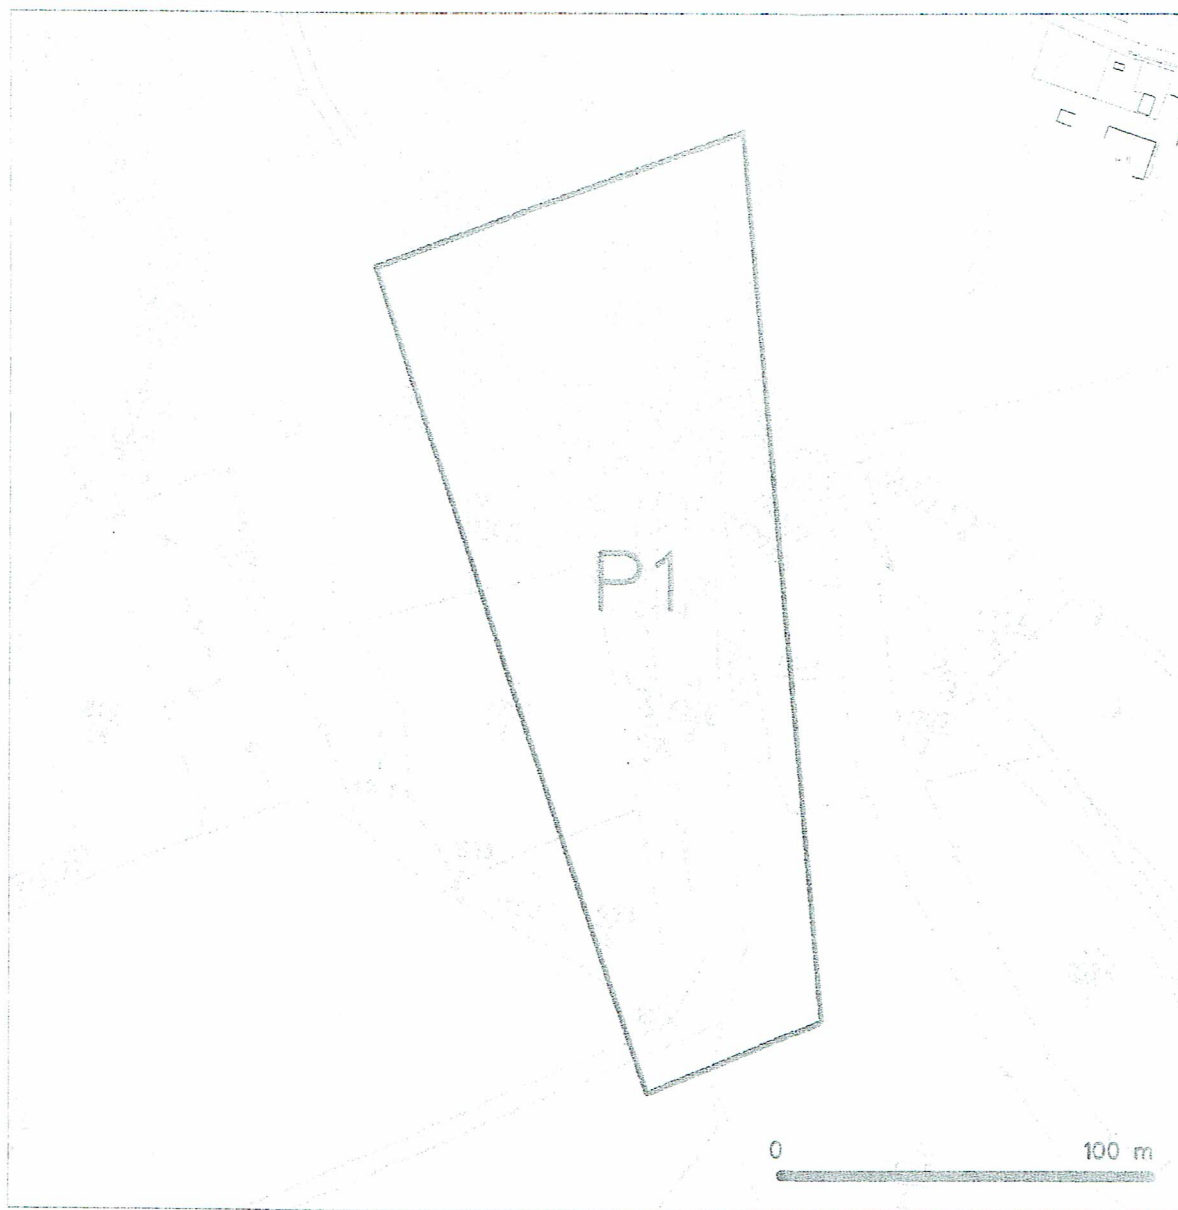- projednat s POS, nejpozději ve fázi projektové přípravy, jakékoliv výkopové práce, které by mohly být vedeny v úrovni či pod úrovní kabelovodu nebo kabelové komory a veškeré případy, kdy jsou trajektorie podvrtní a protlaků ve vzdálenosti menší než 1,5 m od kabelovodu.

SITUAČNÍ VÝKRES - ZÁJMOVÉ ÚZEMÍ



LEGENDA.

1. 
 Kružný zavesený útvar s výškou
 10 cm, zavesený z 10 cm, zavesený z 10 cm
 2. 
 Zavesený útvar zavesený zavesený
 3. 
 Zavesený útvar zavesený zavesený
 4. 
 Zavesený útvar zavesený zavesený
 5. 
 Zavesený útvar zavesený zavesený

Česká telekomunikační infrastruktura a.s.
Olšanská 2681/6
130 00 Praha 3
DIČ: CZ04084063

96

ŽADATEL

Dopravní projektování spol. s r.o.

NAŠE ZNAČKA
0100792512

VYŘÍZENO DNE
21.08.2017

Sdělení o existenci energetického zařízení společnosti ČEZ Distribuce, a. s., pro akci:

VD Karolinka, oprava asf. povrchu přístupové komunikace a areálu domku hrázného - II. etapa

Vážený zákazníku,

dovolujeme si reagovat na Vaši žádost číslo 0100792512 ze dne 21.08.2017 o sdělení o existenci energetického zařízení. Na Vámi uvedeném zájmovém území se **nenachází energetické zařízení v majetku společnosti ČEZ Distribuce, a. s.**

Zároveň si Vás dovoluujeme upozornit, že se v zájmovém území může nacházet energetické zařízení, které není v majetku společnosti ČEZ Distribuce, a. s.

Toto sdělení je platné do 21.02.2018.

V souvislosti s výše uvedeným si Vás dovoluujeme upozornit, že uvedené sdělení včetně jeho příloh představuje skutečnosti tvořící obchodní tajemství společnosti ČEZ Distribuce, a. s. Poskytnuté informace jsou dále také důvěrnými informacemi a obchodně citlivými informacemi společnosti ČEZ Distribuce, a. s. Z výše uvedených důvodů si Vás proto společnost ČEZ Distribuce, a. s., dovoluje upozornit, že s poskytnutými informacemi je potřeba nakládat dle platných právních předpisů, v opačném případě se vystavujete postihu ve smyslu platné právní úpravy. V této souvislosti si Vás dále dovoluujeme upozornit, že požadované informace nesmí být předány, sděleny, využity, zpřístupněny, či jiným způsobem postoupeny na jakoukoli třetí osobu bez předchozího prokazatelného souhlasu společnosti ČEZ Distribuce, a. s. Informace o existenci sítí mohou být využity pouze pro účel, pro který byly vyžádány.

S pozdravem

ČEZ Distribuce, a. s.

Děčín, Děčín IV-Podmokly

Teplická 874/8

PSČ 405 02

IČ: 24729035

Přílohy

Síťový výkres zájmového území


ČEZ Distribuce, a. s.

Děčín, Děčín IV-Podmokly, Teplická 874/8, PSČ 405 02 | IČ: 24729035, DIČ: CZ24729035 |
zapsaná v obchodním rejstříku vedeném u Krajského soudu v Ústí nad Labem, sp. zn. B 2145 |
e-mail: info@cezdistribuce.cz, www.cezdistribuce.cz |
zasílací adresa: ČEZ Distribuce, a. s., Plzeň, Guldenerova 2577/19, PSČ 326 00

Platí pouze se sdělením číslo 0100792512.

Zakreslené polohy zařízení v příloze jsou pouze informativní.

Situační výkres zájmového území (klad mapových listů)

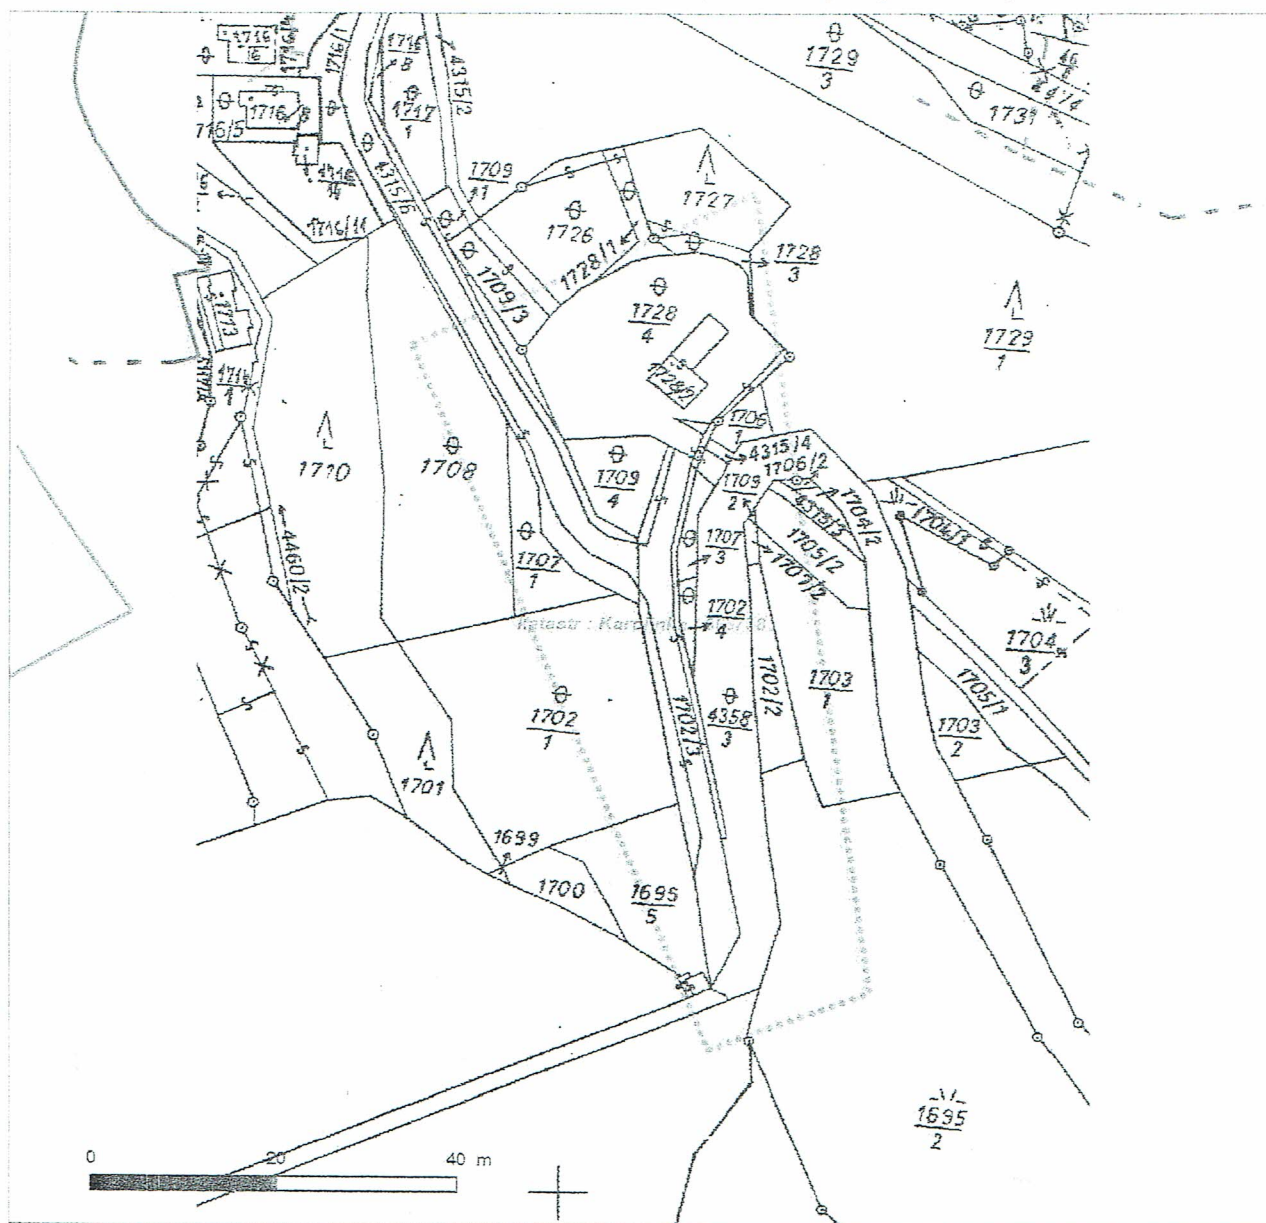

Ne-li zobrazena katastrální mapa, zadejte žádost znovu. Katastrální mapa je generována prostřednictvím externí WMS služby, jejíž provoz nezajišťuje společnost ČEZ Distribuce, a. s.

LEGENDA

	Podzemní vedení NN do 1kV		Stanice do 52 kV - zděná
	Nadzemní vedení NN do 1kV		Transformovna (nad 52 kV)
	Podzemní vedení VN do 35 kV		Probíhající investice ČEZ Distribuce
	Nadzemní vedení VN do 35 kV		Stanice ČEZ Distribuce ve výstavbě
	Podzemní vedení VVN 110kV		Zařízení ČEZ Distribuce ve výstavbě
	Nadzemní vedení VVN 110kV		Hranice katastrálního území
	NN přívod odběratele		
	Cizí energetické vedení		
	Zájmové území		

2018.17
z.č. 1706410
M
Crel

Dopravní projektování, spol.
s r.o.
Janáčkova 1194/12
70200 Ostrava

naše značka
5001571457

vyřizuje
Jaroslav Kápička

datum
21.08.2017

Věc:

VD Karolinka, oprava asf. povrchu přístupové komunikace a areálu domku hrázného – II. etapa

K.ú. - p.č.: Karolinka

Stavebník: Povodí Moravy, s.p., Dřevařská 932/11, 60200 Brno

Účel stanoviska: Předprojektová příprava

GasNet, s.r.o., jako provozovatel distribuční soustavy (PDS) a technické infrastruktury, zastoupený GridServices, s.r.o., vydává toto stanovisko:

V zájmovém území vyznačeném v příloze tohoto stanoviska, nejsou umístěna žádná provozovaná plynárenská zařízení a plynovodní přípojky ve vlastnictví nebo správě GasNet, s.r.o.. Mohou se zde nacházet plynárenská zařízení jiných vlastníků či správců, případně i dlouhodobě nefunkční/neprovozovaná plynárenská zařízení bez dostupných informací o jejich poloze a vlastnictví.

V rozsahu území vyznačeného v příloze souhlasíme s povolením stavby dle zákona 183/2006 Sb. ve znění pozdějších předpisů např. s vydáním územního rozhodnutí, zjednodušeným územním řízením, vydáním územního souhlasu, uzavřením veřejnoprávní smlouvy, ohlášením, stavebním povolením, veřejnoprávní smlouvou o provedení stavby nebo oznámením stavebního záměru s certifikátem autorizovaného inspektora. V případě uzavření veřejnoprávní smlouvy nebude GasNet, s.r.o. ani GridServices, s.r.o., jako zmocněnec GasNet, s.r.o., účastníkem územního ani stavebního řízení a nebudou uvedeni ve třetích osobách veřejnoprávní smlouvy.

Platí pouze pro území vyznačené v příloze tohoto stanoviska a to 24 měsíců ode dne jeho vydání.

Stanovisko bylo vygenerováno na základě vaší žádosti automaticky.

V případě dotčení pozemku v majetku společnosti GasNet, s.r.o. je třeba dále projednat smluvní vztah k tomuto pozemku.

Kontakt na projednání naleznete na adrese www.gasnet.cz/cs/kontaktni-system/, činnost "Smluvní vztahy - pozemky a budovy plynárenských zařízení", případně na NONSTOP zákaznické lince 800 11 33 55.

GridServices, s.r.o.

Plynárenská 499/1

Zábrdovice

602 00 Brno

T +420532221111

F +420545578571

E info@gridservices.cz

I www.gridservices.cz

IČ: 27935311

DIČ: CZ27935311

Zapsán do obchodního rejstříku:

Krajský soud v Brně

oddíl C, vložka 57165

26.07.2007

Bankovní spojení:
Československá obchodní banka,
a.s.

Číslo účtu: 17637923

Kód banky: 0300

Za správnost a úplnost dokumentace předložené s žádostí včetně jejího souladu s platnými předpisy plně zodpovídá její zpracovatel. Stanovisko nenahrazuje případná další stanoviska k jiným částem stavby.


V případě další korespondence nebo jednání (např. změna stavby) uvádějte naši značku - 5001571457 a datum tohoto stanoviska. Kontakty jsou k dispozici na www.gridservices.cz nebo NONSTOP zákaznická linka 800 11 33 55.



GasNet, s.r.o.
zastoupená společností GridServices, s.r.o., IČ 279 35 311
Jaroslav Kápička
Vedoucí zpracování externích požadavků
Odbor zpracování externích požadavků

Přílohy: Orientační zakres plynárenského zařízení

Provozovatel DS: GasNet, s.r.o.; Stavebník: Povodí Moravy, s.p., Dřevařská 932/11, 60200 Brno. K.ú.: Karolinka.

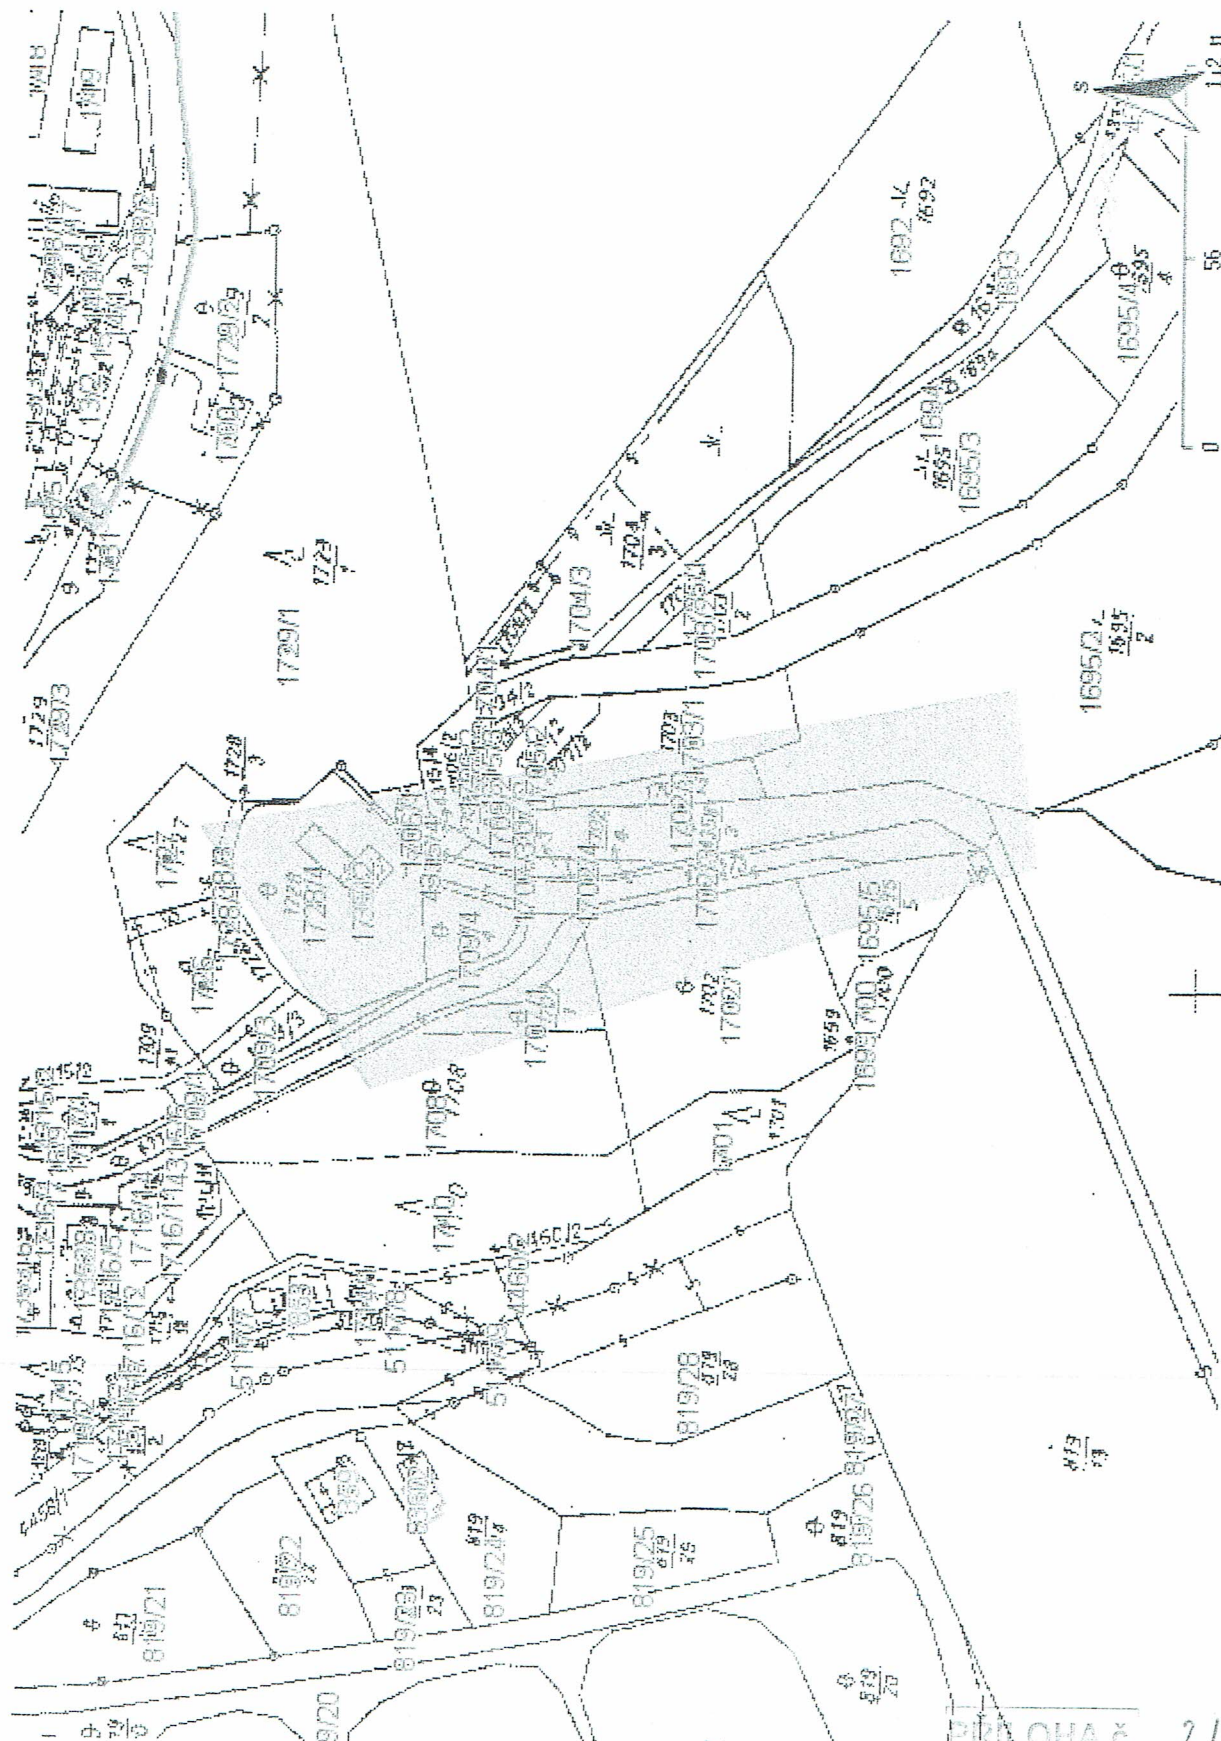

Legenda:

linie	plynovodu
NTL	NTL
STL	STL
VTL	VTL
VVTL	VVTL
nefunkční	nefunkční
výstavba	výstavba
regulační stanice	regulační stanice
ochranné zařízení	ochranné zařízení
kabel	kabel
elektropřípojka	elektropřípojka
kabel protikoroziční ochrany	kabel protikoroziční ochrany
anodové uzemnění	anodové uzemnění
stanice katodové ochrany	stanice katodové ochrany

14.2.2018
z. č. 1408410 D
V
Ref

Hasičský záchranný sbor Zlínského kraje

územní odbor Vsetín

Železničního vojska 1347, 757 01 Valašské Meziříčí

Č.j. HSZL- 732-2/VS-2018

Valašské Meziříčí, 07.02.2018

Počet listů: 2
Počet příloh: 1 (PBŘ)

Povodí Moravy, s.p.
Dřevařská 932
602 00 Brno

Závazné stanovisko dotčeného orgánu na úseku požární ochrany

Vyřizuje: por. Ing. Jana Hasalíková
e-mail: jana.hasalikova@zlk.izscr.cz
telefon: 950681321

Název stavby: **VD Karolinka, oprava asfaltového povrchu přístupové komunikace a areálu domku hrázného - II. etapa**
Stavebník: **Povodí Moravy, s.p., Dřevařská 932, 602 00 Brno**
Předložená dokumentace: **Stavební řízení**

Hasičský záchranný sbor Zlínského kraje (dále jen „HZS ZLK“) jako věcně a místně příslušný dotčený orgán na úseku požární ochrany dle ustanovení § 26 odst. 2 písm. b) a ustanovení § 31 odst. 1 písm. b) zákona č. 133/1985 Sb., o požární ochraně, ve znění pozdějších předpisů (dále jen „zákon o požární ochraně“), posoudil v rozsahu požárně bezpečnostního řešení výše uvedenou projektovou dokumentaci k Stavební řízení předloženou dne 25.01.2018, a vydává k ní v souladu s ustanovením § 31 odst. 3 zákona o požární ochraně a dále dle ustanovení § 149 odst. 1 zákona č. 500/2004 Sb., správní řád, ve znění pozdějších předpisů,

SOUHLASNÉ ZÁVAZNÉ STANOVISKO.

Předmětem projektové dokumentace je oprava účelové komunikace k hrázi vodního díla Karolinka a k domku hrázného, včetně opravy plochy dvora a brány.


Odůvodnění

HZS ZLK vycházel při vydání závazného stanoviska z těchto podkladů:

- Projektová dokumentace – (zpracovatel ing. Zdeněk Kadlčík, číslo ČKA 1201738, datum zpracování 11/5/2017.

Posouzením předložené projektové dle ustanovení § 46 odst. 1 vyhlášky č. 246/2001 Sb., o stanovení podmínek požární bezpečnosti a výkonu státního požárního dozoru (vyhláška o požární prevenci), ve znění vyhlášky č. 221/2014 Sb., dospěl HZS ZLK k závěru, že požárně bezpečnostní řešení splňuje obsahové náležitosti dle ustanovení § 41 vyhlášky o požární prevenci. Z obsahu dokumentace vyplývá, že jsou splněny technické podmínky

požární ochrany kladené na danou stavbu vyhláškou č.23/2008 Sb., o technických podmínkách požární ochrany staveb, ve znění vyhlášky č. 268/2011 Sb.

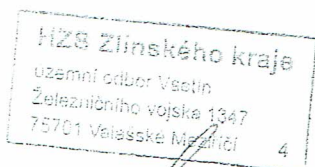

plk. Ing. Zdeněk Hub, rada
ředitel územního odboru Vsetín
HZS Zlínského kraje

4/102/18 13.18
1708910

Krajská hygienická stanice Zlínského kraje

se sídlem ve Zlíně

Havlíčkovo nábřeží 600, 760 01 Zlín

Tel. 577 006 737, e-mail: khs@khszlin.cz, podatelna@khszlin.cz, ID: xwsai7r

Č.j.: KHSZL 02068/2018

Ve Zlíně, dne 16. 2. 2018

Spisová značka: KHSZL/02068/2018/2.11/HOK/VS/NOV-02

Č.j. odesílatele: 3004/18

Vyřizuje:

Ing. Marcela Nováková, tel.: 571 498 007, e-mail: marcela.novakova@khszlin.cz

Dopravní projektování, s.r.o.

IČ: 25361520

Křížkovského 5

772 00 Olomouc

Vyjádření k projektové dokumentaci stavby „VD Karolinka, oprava asf. povrchu přístupové komunikace a areálu domku hrázného – II. etapa“ ke stavebnímu řízení

VYJÁDŘENÍ

Dne 26. 1. 2018 byla Krajské hygienické stanici Zlínského kraje se sídlem ve Zlíně (dále též jako „orgán ochrany veřejného zdraví“) doručena žádost právnické osoby Povodí Moravy, s.p., IČ: 70890013, se sídlem Dřevařská 932/11, Brno - Veverí, PSČ: 601 75, zastoupené na základě plné moci právnickou osobou Dopravní projektování, s.r.o., IČ: 25361520, se sídlem Janáčkova 1194/12, Ostrava - Moravská Ostrava, PSČ: 702 00, zastoupenou na základě plné moci právnickou osobou Dopravní projektování, s.r.o., IČ: 25361520, středisko Olomouc, se sídlem Křížkovského 5, Olomouc, PSČ: 772 00, o vydání závazného stanoviska k projektové dokumentaci stavby „VD Karolinka, oprava asf. povrchu přístupové komunikace a areálu domku hrázného – II. etapa“ ke stavebnímu řízení. Projektovou dokumentaci vypracoval odpovědný projektant Ing. Zdeněk Kadlčík, ČKAIT: 1201738, Dopravní projektování, s.r.o., v měsíci listopadu roku 2017.

Předmětem stavby je oprava asfaltového povrchu přístupové komunikace k hrázi vodního díla Karolinka a k domku hrázného, včetně opravy areálu domku hrázného, spočívající v opravě zpevněných ploch, oplocení a vjezdové brány. Stavba bude umístěna na pozemcích parc. č. 1702/3, 1702/5, 1709/4, 1728/4 a 4315/9 v katastrálním území Karolinka.

Po posouzení předložené žádosti z hlediska požadavků ochrany veřejného zdraví dospěla Krajská hygienická stanice Zlínského kraje se sídlem ve Zlíně k závěru, že v uvedené věci nejsou dotčeny zájmy jí chráněné podle zákona č. 258/2000 Sb., o ochraně veřejného zdraví a o změně některých souvisejících zákonů, ve znění pozdějších předpisů, ani podle jiných právních předpisů, neboli ve smyslu § 149 odst. 2 zákona č. 500/2004 Sb., správní řád, ve znění pozdějších předpisů, žádný zákon nezmocňuje orgán ochrany veřejného zdraví k vydání závazného stanoviska v dané věci.

Krajská hygienická stanice Zlínského kraje se sídlem ve Zlíně tak není v řízení o předmětné žádosti dotčeným správním úřadem podle § 77 zákona č. 258/2000 Sb., o ochraně veřejného zdraví a o změně některých souvisejících zákonů, ve znění pozdějších předpisů, a proto závazné stanovisko podle shora citovaného ustanovení nevydává.

Krajská hygienická stanice
Zlínského kraje

se sídlem ve Zlíně
Havlíčkovo nábřeží 600, 760 01 Zlín
oddělení hygieny obecné a komunální

Ing. Marcela Nováková
rada

oddělení hygieny obecné a komunální

Počet listů: 1

Rozdělovník:

1x adresát + projektová dokumentace

1x KHS ZK – 1x KHS ZK - územní pracoviště Vsetín, oddělení HOK

PŘÍLOHA č.

2 / 3



MĚSTO KAROLINKA
Radniční náměstí č. 42, 756 05 Karolinka

čj 4063/18 13.2.18
17. 1708410
7
31
Orel

VÁŠ DOPIS ZN.: 3004/18
ZE DNE: 24.1.2018
NAŠE ZN.: MU-0643/2018

VYŘIZUJE: Marie Chovanečková
TEL: 571 116 250
FAX:
E-MAIL: podatelna@mukarolinka.cz

DOPRAVNÍ PROJEKTOVÁNÍ, spol. s r.o.
Středisko Olomouc
Křížkovského 5
772 00 Olomouc
IC.: 25361520 DIČ.: CZ25361520

DATUM: 7.2.2018

ZAK. Č.: 1708410

Věc: Vyřízení k žádosti o stanovisko k PD ve stupni DSP (Dok. pro stavební povolení)

Město Karolinka

VYDÁVÁ SOUHLASNÉ STANOVISKO


Ke stavbě: „**VD KAROLINKA, OPRAVA ASF. POVRCHU PŘÍSTUPOVÉ KOMUNIKACE A AREÁLU DOMKU HRÁZNÉHO – II. ETAPA**“ na k.ú. Karolinka.

Proti plánované stavbě nemáme připomínek a souhlasíme s ní.

- Platnost souhlasného stanoviska 1 rok

S pozdravem

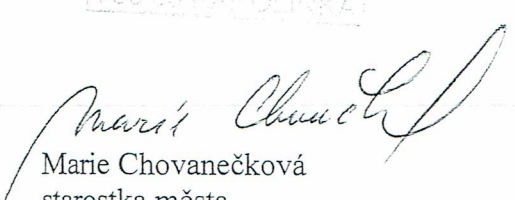


Marie Chovanečková
starostka města

Bankovní spojení
1765308319/0800 ČS Zlín

IC
00303909

DIČ
CZ00303909

Městský úřad Vsetín

ODBOR ŽIVOTNÍHO PROSTŘEDÍ
ODBOR ÚZEMNÍHO PLÁNOVÁNÍ, STAVEBNÍHO ŘÁDU A DOPRAVY

3.4.2018
z.c. 1708410

2.
02

spisová zn.: MUVS-S 3788/2018 OŽP/II/73-330.2
č. j.: MUVS 37053/2018 OŽP
koordinátorka: Marie Hrnová
telefon: 571 491 707
e-mail: marie.hrnova@mestovsetin.cz
oprávněné úřední osoby:
Ing. Bronislava Holzerová
Ing. Vlasta Živocká
Ing. Mária Porubová

Povodí Moravy, s.p., Dřevařská 11, 602 00 Brno
v zastoupení
Dopravní projektování, spol. s r.o., Janáčkova 12, 702 00 Ostrava
adresa doručovací: Křížkovského 5, 772 00 Olomouc

datum: 27.03.2018

Koordinované závazné stanovisko

Městský úřad Vsetín, jako příslušný orgán veřejné správy dle § 4 odst. 7 zákona č. 183/2006 Sb. o územním plánování a stavebním řádu (stavební zákon), ve znění pozdějších předpisů (dále jen „stavební zákon“), obdržel dne 25.01.2018 žádost o vydání koordinovaného závazného stanoviska pro stavební řízení ve věci **„VD Karolinka, oprava asfaltového povrchu přístupové komunikace a areálu domku hrázného – II. etapa“** na pozemcích parc. č. 1702/3 (ostatní plocha), 1702/5 (ostatní plocha), 1709/4 (ostatní plocha), 1728/4 (ostatní plocha) a 4315/9 (ostatní plocha) v katastrálním území Karolinka, dle dokumentace zpracované autorizovaným inženýrem Ing. Zdeňkem Kadlčíkem, ČKAIT: 1201738, listopad 2017, číslo zakázky 1708410 (dále jen „záměr“), kterou podala společnost Dopravní projektování, spol. s r.o., sídlem Janáčkova 12, 702 00 Ostrava, IČ: 25361520, zastupující Povodí Moravy, s.p., se sídlem Dřevařská 11, 602 00 Brno, IČ: 70890013 (dále jen „žadatel“).

Předložená dokumentace řeší opravu účelové komunikace k hrázi vodního díla Karolinka a k domku hrázného, včetně opravy plochy dvora a nové brány na vjezdu do oplocené části domku hrázného.

Stavba má celkem 3 stavební objekty. Dva stavební objekty podléhají stavebnímu povolení: SO 01 Oprava přístupové komunikace, SO 02 Oprava zpevněných ploch. Stavební objekty, které nevyžadují stavební povolení ani ohlášení: SO 03 Vjezdová brána.

SO 01 Oprava přístupové komunikace – začátek stavby je v km 0,00 napojením na nový povrch opravené komunikace v prostoru u hráze, dílčí konec stavby je v km 0,123 50 u brány do areálu domku hrázného. Součástí stavby je napojení na stávající účelovou komunikaci Na Marečkově, vlevo ve směru staničení, směrem k obci Karolinka v délce 40 m. Stávající povrch z penetračního makadamu bude odstraněn, podkladní vrstvy v tl. cca 150 mm budou upraveny rozrytím do nového příčného sklonu vozovky. Nový povrch vozovky bude asfaltobetonový. Účelová komunikace bude ohraničena silničními obrubníky, osazenými vlevo v úrovni povrchu, vpravo podél betonového žlabu do výšky 0,08 m nad vozovku. Obrubník bude přerušen před přístřeškem na odpad. Šířka komunikace je proměnlivá podle stávajícího průběhu komunikace, min. 3,50 m. Zídka plochy pro parkování se opatří betonovou římsou s okapním nosem a novým zábradlím s povrchovou úpravou žárovým zinkováním. Plocha pro parkování bude opatřena živичnou úpravou a vyspárování směrem ke komunikaci. U plochy bude umístěna značka IP12 pro parkoviště osobních aut s dodatkovou tabulkou E13 (text „Vyhrazeno pro Povodí Moravy s.p.“).

SO 02 Oprava zpevněných ploch – stávající betonový povrch plochy celého areálu domku hrázného bude očištěn a překryt novou vrstvou asfaltobetonu v tl. 50 mm. V prostoru současného zeleného pásu mezi hranou betonové plochy a stávajícím odvodňovacím žlabem bude doplněna konstrukce vozovky v tl. cca 400 mm. V místech otevírání garážových vrat se odfrézuje cementobetonová plocha a vytvoří prostor pro živичnou vrstvu, vzhledem k výškovému osazení vrata. Před vjezdu do garáží se obnoví betonový pruh v šířce 0,60 m. Podél budovy domku hrázného bude stávající betonový povrch vybourán a vytvořen nový okapový chodník ze zámkové dlažby šířky 0,40 m, ohraničený chodníkovým obrubníkem. Pod schodištěm vstupu do domku bude provedena zámková dlažba. Zachová se přístup do podzemní nádrže pod plochou komunikace. Otvor se zakryje novým atypickým ocelovým poklopem s rámem.

Městský úřad Vsetín, Svárov 1080, 755 24 Vsetín
Telefon: 571 491 111 (ústředna)

PŘÍLOHA č. 2 / 7 ---

Území se nachází v CHOPAV Beskydy, Natura 2000 Ptačí oblast Horní Vsacko, EVL Natura 2000 Beskydy a Oblast krajinného rázu č. 63 – Údolí Vsetínské Bečvy. Stavba zasahuje do ochranného pásma vodního zdroje a do pásma hygienické ochrany (Stanovnice).

Bourací práce se omezí na rozebrání zpevněných ploch a části oplocení areálu domku hrázného. Zemní práce spočívají v odhumusování, odtěžení podkladních vrstev a úpravě zemní pláně. Dotčené plochy za obrubníky budou následně ozeleněny.

S veškerými vzniklými odpady bude nakládáno ve smyslu ustanovení zák. č. 185/2001 Sb., o odpadech a o změně některých dalších zákonů.

Městský úřad Vsetín, odbor životního prostředí, jako příslušný **vodoprávní úřad** podle § 104 odst. 2 písm. c) a § 106 odst. 1 zákona č. 254/2001 Sb., o vodách a o změně některých zákonů (vodní zákon), ve znění pozdějších předpisů, podle § 104 odst. 9 vodního zákona vydává k záměru souhlasné závazné stanovisko s podmínkami:

- v ochranném pásmu prvního stupně nesmí být používány materiály obsahující dehet nebo fenol k opravě komunikací,
- stavební podnikatel, který bude provádět stavbu, bude mít písemné povolení Povodí Moravy, s.p., s uvedením rozsahu činností a dobu jejího trvání,
- pro provádění stavby bude vypracován havarijní lán podle § 39 odst. 2 písm. a) zákona č. 254/2001 Sb., o vodách a o změně některých zákonů (vodní zákon), ve znění pozdějších předpisů a v souladu s vyhláškou č. 450/2005 Sb., ve znění pozdějších předpisů a předložen ke schválení vodoprávnímu úřadu.

Městský úřad Vsetín, odbor životního prostředí, jako příslušný orgán veřejné správy v oblasti **odpadového hospodářství** podle § 71 písm. k) zákona č. 185/2001 Sb., o odpadech a o změně některých dalších zákonů, podle § 79 odst. 4 citovaného zákona vydává souhlasné závazné stanovisko za podmínky:

- potvrzení o předání odpadů oprávněné společnosti bude předloženo na vyžádání odboru životního prostředí MěÚ Vsetín.

Městský úřad Vsetín, odbor životního prostředí, jako příslušný orgán státní správy **lesů** podle § 47 odst. 1 písm. a) § 48 odst. 2 písm. c), odst. 3 zákona č. 289/1995 Sb., o lesích a o změně některých zákonů (lesní zákon), dle § 14 odst. 2 tohoto zákona souhlasí s vydaným záměrem.

Městský úřad Vsetín, jako dotčený orgán podle zvláštních právních předpisů, vydává v souladu s ustanovením § 4 odst. 7 zák. č. 183/2006 Sb., o územním plánování a stavebním řádu (stavební zákon), k dokumentaci

souhlasné koordinované závazné stanovisko s těmito podmínkami:

1. v ochranném pásmu prvního stupně nesmí být používány materiály obsahující dehet nebo fenol k opravě komunikací,
2. stavební podnikatel, který bude provádět stavbu, bude mít písemné povolení Povodí Moravy, s.p., s uvedením rozsahu činností a doby jejího trvání,
3. pro provádění stavby bude vypracován havarijní lán podle § 39 odst. 2 písm. a) zákona č. 254/2001 Sb., o vodách a o změně některých zákonů (vodní zákon), ve znění pozdějších předpisů a v souladu s vyhláškou č. 450/2005 Sb., ve znění pozdějších předpisů a předložen ke schválení vodoprávnímu úřadu,
4. potvrzení o předání odpadů oprávněné společnosti bude předloženo na vyžádání odboru životního prostředí MěÚ Vsetín.

Odůvodnění:

Městský úřad Vsetín, jako příslušný orgán veřejné správy dle § 4 odst. 7 zákona č. 183/2006 Sb. o územním plánování a stavebním řádu (stavební zákon), ve znění pozdějších předpisů (dále jen „stavební zákon“), obdržel dne 25.01.2018 žádost o vydání koordinovaného závazného stanoviska pro stavební řízení ve věci „VD Karolinka, oprava asfaltového povrchu přístupové komunikace a areálu domku hrázného – II. etapa“ na pozemcích parc. č. 1702/3 (ostatní plocha), 1702/5 (ostatní plocha), 1709/4 (ostatní plocha), 1728/4 (ostatní

plocha) a 4315/9 (ostatní plocha) v katastrálním území Karolinka, dle dokumentace zpracované autorizovaným inženýrem Ing. Zdeňkem Kadlčíkem, ČKAIT: 1201738, listopad 2017, číslo zakázky 1708410 (dále jen „záměr“), kterou podala společnost Dopravní projektování, spol. s r.o., sídlem Janáčkova 12, 702 00 Ostrava, IČ: 25361520, zastupující Povodí Moravy, s.p., se sídlem Dřevařská 11, 602 00 Brno, IČ: 70890013 (dále jen „žadatel“).

Městský úřad Vsetín, odbor životního prostředí jako příslušný vodoprávní úřad dospěl k závěru, že je nutné dodržet výše uvedené podmínky, neboť se v daném případě jedná o zájmy chráněné zákonem č. 254/2001 Sb., o vodách a o změně některých zákonů, ve znění pozdějších předpisů a podmínky uvedené v rozhodnutí Městského úřadu Vsetín, odboru životního prostředí, pod zn.: ŽP 2336/03-231/2, ze dne 27.11.2003, který se mění pásma hygienické ochrany vodárenské nádrže Karolinka.

Městský úřad Vsetín, odbor životního prostředí, jako příslušný orgán veřejné správy v oblasti odpadového hospodářství dospěl k závěru, že je nutné dodržet výše uvedenou podmínku, neboť se jedná o zájmy chráněné zákonem č. 185/2001 Sb., o odpadech a o změně některých dalších zákonů.

Městský úřad Vsetín, odbor životního prostředí, jako příslušný orgán státní správy lesů dospěl k závěru, že posuzovaný záměr není v rozporu se zájmy chráněnými zákonem č. 289/1995 Sb., o lesích a o změně některých zákonů (lesní zákon). Vzhledem k charakteru díla, lze udělit souhlas s umístěním záměru do vzdálenosti do 50 m od PUPFL.

Městský úřad Vsetín, jako dotčený orgán podle zvláštních právních předpisů, vydal v souladu s ustanovením § 4 odst. 7 zák.č. 183/2006 Sb., o územním plánování a stavebním řádu (stavební zákon),

souhlasné koordinované závazné stanovisko s výše uvedenými podmínkami stanovenými dotčenými orgány. To jsou: vodoprávní řád a orgán veřejné správy v oblasti odpadového hospodářství.

Poučení:

Toto koordinované závazné stanovisko není samostatným rozhodnutím a nelze se proti němu odvolat. Podle § 149 zák.č. 500/2004 Sb., správní řád, ve znění pozdějších předpisů, nezákonné závazné stanovisko lze zrušit nebo změnit v přezkumném řízení, k němuž je příslušný Krajský úřad Zlínského kraje.

MĚSTSKÝ ÚŘAD VSETÍN
ODBOR ŽIVOTNÍHO PROSTŘEDÍ



Ing. Jindra Tesařová
vedoucí odboru životního prostředí
MěÚ Vsetín

Příloha

1x dokumentace

Upozornění:

- Městský úřad Vsetín, odbor životního prostředí, orgán veřejné správy v oblasti odpadového hospodářství upozorňuje, že zákon č. 185/2001 Sb., o odpadech, a o změně některých dalších zákonů, se nevztahuje na nakládání s nekontaminovanou zemínou a jiným přírodním materiálem vytěženým během stavební činnosti, pokud je zajištěno, že materiál bude použit ve svém přirozeném stavu pro účely stavby na místě, na kterém byl vytěžen.
- Stanovisko z hlediska ochrany přírody je v kompetenci Agentury ochrany přírody a krajiny ČR, Správy CHKO Beskydy, Nádražní 36, 756 61 Rožnov pod Radhoštěm.

**Sekce ekonomická a majetková Ministerstva obrany
odbor ochrany územních zájmů**

Tychonova 1, Praha 6, PSČ 160 01, datová schránka hjyaavk

Sp.zn.: 77108/2017-8201-OÚZ-BR
MO 179707/207-8201

Brno 5. září 2017

Dopravní projektování spol. s r.o.
Křížkovského 5
772 00 O L O M O U C

**VD Karolinka, oprava asf.povrchu přístupové komunikace a areálu domku hrázného - II.
etapa, k.ú. Karolinka**

Ve smyslu § 175 zákona č.183/2006 Sb. o územním plánování a stavebním řádu (stavební zákon) a zákona č.222/1999 Sb. o zajišťování obrany České republiky v platných zněních a v souladu s rezortními předpisy (na teritoriu okresů Brno-město, Brno-venkov, Blansko, Břeclav, Hodonín, Kroměříž, Prostějov, Třebíč, Uherské Hradiště, Vyškov, Zlín, Znojmo a Bruntál, Frýdek-Místek, Jeseník, Karviná, Nový Jičín, Olomouc, Opava, Ostrava, Přerov, Šumperk, Vsetín) bylo provedeno vyhodnocení výše uvedené akce.

Ministerstvo obrany

jednající oddělením ochrany územních zájmů Brno odboru ochrany územních zájmů Sekce ekonomické a majetkové, jako věcně a místně příslušným ve smyslu zákona č. 222/1999 Sb., jehož jménem jedná vrchní referent oddělení ochrany územních zájmů Brno odboru ochrany územních zájmů Sekce ekonomické a majetkové Ministerstva obrany Marie Šlézarová v souladu s Rozkazem ministra obrany č. 39/2011 Věstníku MO-Zabezpečení výkonu působnosti MO ve věcech územního plánování a stavebního řádu v platném znění,

vydává závazné stanovisko.

Daná akce není v rozporu se zájmy Ministerstva obrany vymezenými dle § 175 zákona č. 183/2006 Sb.

V řešené lokalitě akce neevidujeme inženýrské sítě a podzemní telekomunikační vedení ve vlastnictví Ministerstva obrany.

Souhlasíme s akcí tak, jak byla doložena v písemné a grafické dokumentaci.

Závazné stanovisko Ministerstva obrany je platné 2 roky a musí být vyžádáno znovu nebude-li během této doby stavba zahájena nebo dojde-li ke změnám v umístění, výšce nebo rozsahu stavby.

Kontaktní osoba: Šlézarová, tel. 973402778

Adresa pro doručování:

Sekce ekonomická a majetková MO,
odbor ochrany územních zájmů,
oddělení ochrany územních zájmů Brno
Svatoplukova 2687/84, PSČ 662 10 Brno
IČO: 60162694

Marie Šlézarová
vrchní referent



územní odbor Vsetín
dopravní inspektorát – úsek dopravního inženýrství

PCR15ETRPO37590193

Č.j. KRPZ-11499-1/ČJ-2018-151506

Vsetín 12. února 2018

Počet listů: 1

Dopravní projektování spol. s.r.o.
Křížkovského 5
772 00 Olomouc

VD Karolinka. oprava asf. povrchu přístupové komunikace a areálu domku hrázného –II. etapa - stanovisko
K č.j. 3004/18 ze dne 25. ledna 2018

Krajské ředitelství Zlínského kraje, dopravní inspektorát Vsetín, jako orgán státní správy ve věcech bezpečnosti a plynulosti provozu na pozemních komunikacích v souladu s § 110 odst. 2 písm. d) zákona č. 183/2006 Sb., o územním plánování a stavebním řádu (stavební zákon), k Vaší žádosti o stanovisko ke stavebnímu řízení pro akci „VD Karolinka, oprava asf. povrchu přístupové komunikace a areálu domku hrázného –II. etapa“, Vám sděluje následující:

Dopravní inspektorát Vsetín **s o u h l a s í** s vydáním stavebního povolení pro SO 01 - Oprava přístupové komunikace, SO – 02 Oprava zpevněných ploch na parcele č. 1702/3, 1702/5, 1709/4, 1728/4, 4315/9 v k.ú. Karolinka, investora povodí Moravy, s.p. dle projektové dokumentace, kterou vypracovala fa Dopravní projektování spol. s.r.o., Křížkovského 5, 772 00 Olomouc s tím, že:

- *zhotovitel před zahájením prací, předloží na DI PČR Vsetín návrh přechodného dopravního značení, zpracovaný dle zásad pro přechodné dopravní značení na pozemních komunikacích TP-66 a zažádá příslušný silniční úřad o vydání stanovení přechodné úpravy provozu v případě, že uvedenými pracemi budou dotčeny přilehlé komunikace, či dojde k omezení provozu na těchto komunikacích;*

Uvedené stanovisko bylo vypracováno na žádost fa Dopravní projektování spol. s.r.o., Křížkovského 5, 772 00 Olomouc, pro stupeň stavebního řízení.

Zpracoval:
por. Bc. Antonín JAVOREK
dopravní inženýr

npor. Ing. Lubomír ADÁMEK
vedoucí

(dokument opatřen elektronickým podpisem)

Rozdělovník:

MěÚ Vsetín, Odbor ÚP, stavebního řádu a dopravy, Svárov 1080, 755 24 Vsetín

Bc.
Antonín
Javorek

Digitally signed by Bc. Antonín Javorek
DN: cn=Bc. Antonín Javorek, sn=Javorek, givenName=Antonín, ou=CZ, o=Krajské ředitelství policie Zlínského kraje se sídlem ve Zlíně (IČ 72052767), ou=25017b, serialNumber=P538131
Reason: Za správnosti vyhotovení
Location: ETI
Date: 2018.02.15 11:30:47 +0100

Hlásenka 1516
755 01 Vsetín
IČO: 72052767

Tel.: +420 974 680 250, +420 601 569 037
Fax: +420 974 680 108
Email: vs.di.podatelna@pcr.cz



Nádražní 36
756 61 Rožnov pod Radhoštěm
tel.: +420 571 654 293
+420 571 657 407
e-mail: beskydy@nature.cz
www.beskydy.nature.cz
IDDS: vvedyiy

Dopravní projektování, spol. s r.o.
střed. Křížkovského 5
772 00 Olomouc

NAŠE ČÍSLO JEDNACÍ: 1313/BE/18-002

VYŘIZUJE: Ing. Vrátný

DATUM: 16.4.2018

ZÁVAZNÉ STANOVISKO

Agentura ochrany přírody a krajiny ČR (dále jen „Agentura“), jako orgán ochrany přírody příslušný podle ust. § 78 odst. 3 písm. j) zákona č. 114/1992 Sb. o ochraně přírody a krajiny v platném znění (dále jen „zákon“) na základě žádosti podané dne 4.4.2018 vydává jako dotčený orgán podle ust. § 149 zákona č. 500/2004 Sb., správní řád, v platném znění (dále jen „správní řád“)

právní osoba: **Povodí Moravy, s.p., IČ 70890013, Dřevařská 932/11, 602 00 Brno,**

které zastupuje: **Dopravní projektování, spol. s r.o., IČ 26361520, Janáčkova 12, 702 00 Ostrava,** zastoupená Ing. Kadlčíkem

souhlas

podle ust. § 44 odst. 1 a § 12 odst. 2 zákona

povolením stavby „**VD Karolinka, oprava asf. povrchu přístupové komunikace a areálu domku hrázného – II. etapa**“ na pozemku parc. č. 1702/3, 1702/5, 1709/4, 1728/4, 4315/9 v kat. úz. Karolinka v zastavěném území obce podle ověřené projektové dokumentace, kterou zpracoval Jan Orel listopadu /2017.

O d ů v o d n ě n í:

Stavebník Povodí Moravy, s.p., který zastupuje Dopravní projektování, spol. s r.o. požádali Agenturu o vyjádření a udělení souhlasu k povolení stavby: viz výše v městě Karolinka. Tuto žádost doložila projektovou dokumentací (technická zpráva, pohledy, půdorysy, osazení stavby). Území s navrhovaným záměrem se podle odstupňované ochrany (ustanovení § 27 zákona) nachází ve III. zóně CHKO Beskydy v zastavěném území a slouží jako zpevněné plochy. Oprava přístupové komunikace - začátek stavby je v km 0,00 napojením na nový povrch opravené komunikace v prostoru hráze, dílčí konec stavby je v km 0,123 50 u brány do areálu domku hrázného. Stávající povrch z penetračního makadamu bude odstraněn a bude proveden nový asfaltobetonový povrch včetně nových obrubníků. Plocha pro parkování bude rovněž opatřena novou živíčnou vrstvou. Oprava zpevněných ploch - stávající betonové plochy u domku hrázného budou opatřeny asfaltobetonovou vrstvou.

Záměr je v souladu s územně plánovací dokumentací.

Agentura posoudila žádost a dospěla k závěru, že realizací záměru dle předložené dokumentace by nemělo dojít ke snížení hodnot krajinného rázu ve smyslu ustanovení § 12

IČ: 62933591 | Bankovní spojení ČNB Praha 1 | číslo účtu: 18228-011/0710 | karel.vratny@nature.cz | T: 571 654 293

G:\58_obecní\KAR\2018\5808_liniovky\1313BE18_povodi_kadlick.doc

zákona – objekt je součástí zastavěného území a svým charakterem jde o opravu zpevněného povrchu. Za předpokladu dodržování obecných podmínek pro výstavbu dle platných předpisů by nemělo dojít ani k dotčení dalších zákonem chráněných zájmů.

Záměr je situován do evropsky významné lokality (EVL) Beskydy a do ptačích oblastí (PO). Předmětem ochrany v EVL Beskydy jsou následující typy přírodních stanovišť - *Alpínské řeky a bylinná vegetace podél jejich břehů*, *Alpínské řeky a jejich dřevinná vegetace s vrbou šedou, Formace jalovce obecného na vřesovištích nebo vápnitých travnicích, Polopřirozené suché travníky a facie křovin na vápnitých podložích, Druhově bohaté smilkové louky na silikátových podložích v horských oblastech (a v kontinentální Evropě v podhorských oblastech), Vlhkomilná vysokobylinná lemová společenstva nížin a horského až alpínského stupně, Extenzivní sečené louky nížin až podhůří, Petrifikující prameny s tvorbou pěnovců, Chasmo fytická vegetace silikátových skalnatých svahů, Jeskyně nepřístupné veřejnosti, Bučiny asociace Luzulo-Fagetum, Bučiny asociace Asperulo-Fagetum, Středoevropské subalpínské bučiny s javorem (Acer) a šťovíkem horským, Dubohabřiny asociace Galio-Carpinetum, Lesy svazu Tilio-Acerion na svazích, sutích a v roklicích, Smíšené jasanovo-olšové lužní lesy temperátní a boreální Evropy, Acidofilní smrčiny) a tyto druhy živočišné a rostlinné druhy - *oměj tuhý moravský, šikoušek zelený, čolek karpatský, kuňka žlutobřichá, lesák rumělkový, medvěd hnědý, netopýr velký, rýhovec pralesní, rys ostrovid, střívlík hrbatý, velevrub tupý, vlk obecný, vydra říční*). Předměty ochrany ptačí oblasti Horní Vsacko jsou: *čáp černý, jeřábek lesní, strakapoud bělohřbetý, datlík tříprstý, lejsek malý, chřástal polní, tuhák obecný.**

Agentura proto posoudila žádost i ve smyslu ustanovení § 45g zákona a dospěla k závěru, že vzhledem k umístění, rozsahu a charakteru stavby je vyloučeno závažné nebo nevratné poškození přírodních stanovišť a biotopů druhů, k jejichž ochraně byla EVL Beskydy určena. Nedojde ani k soustavnému nebo dlouhodobému vyrušování druhů, k jejichž ochraně je toto území určeno.


Poučení:

Podle ustanovení § 149 správního řádu není toto závazné stanovisko samostatným rozhodnutím a nelze se proti němu odvolat. Jeho obsah je závazným podkladem pro příslušný stavební úřad. Obsah závazného stanoviska lze napadnout až odvoláním proti rozhodnutí příslušného stavebního úřadu.

Mgr. František Jaskula

ŘEDITEL REGIONÁLNÍHO PRÁCOVIŠTĚ

Přílohy: - ověřená projektová dokumentace

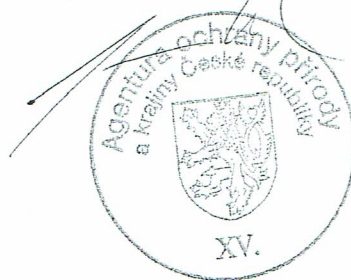


LEGENDA STÁVAJÍCÍCH SÍTÍ:





 vedení NN
 vedení VO

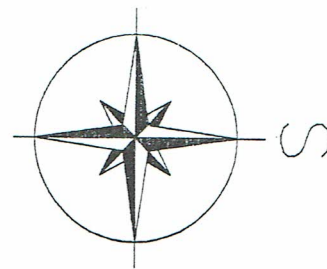
LEGENDA NOVÝCH SÍTÍ:


 přípojka NN



LEGENDA:

 komunikace
 parkovací stání
 bet. plocha
 okapový chodník

agentura ochrany přírody a krajiny ČR
 regionální pracoviště SCHKO Beskydy
 DOKUMENTACE OVĚŘENA
 datum: 16. 6. 2018 podpis: 

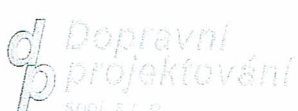ODPOV. PROJEKTANT ZAKÁZKY		ING. ZDENĚK KADLČÍK		 Dopravní projektování spol. s r. o. středisko Olomouc KŘÍŽKOVSKÉHO 5, 772 00 OLOMOUC	
ODPOV. PROJEKTANT SO, PS		---			
NAVRHL, VYPRACOVAL		JAN OREL			
KRESLIL, PSAL		JAN OREL			
KONTROLOVAL		ING. ZDENĚK KADLČÍK			
KRAJ	ZLÍNSKÝ	OBEC	KAROLINKA	STUPEŇ	DSP
INVESTOR	POVODÍ MORAVY, s.p.			DATUM	11/2017
AKCE	VD KAROLINKA, OPRAVA ASF. POVRCHU PŘÍSTUPOVÉ KOMUNIKACE A AREÁLU DOMKU HRÁZNÉHO - II. ETAPA			MĚŘÍTKO	1:500
				FORMÁT	3xA4
				ZAK. ČÍSLO	1708410
				ČÁST DOKUMENTACE B	
VÝKRES	KOORDINAČNÍ SITUACE			ČÍS. SOUPRAVY	ČÍS. PŘÍLOHY 2



21. 8. 17
z.č. 1408410
M
Orel

Vyjádření č. 1924/2017

jiný účel

Žadatel:

Dopravní projektování, spol. s r.o.
Jan Orel
Janáčkova 1194/12
70200 Ostrava

Investor:

Povodí Moravy, s.p.
Ing. Miroslav Novák
Dřevařská 932/11
60200 Brno

Název stavby - akce :

VD Karolinka, oprava asf. povrchu přístupové komunikace a areálu domku hrázného ? II. etapa

Místo stavby : 1702/3

Katastr :

Při stavbě nedojde ke střetu s vodohospodářským zařízením ve správě společnosti Vodovody a kanalizace Vsetín, a.s. viz. přiložená dokumentace.

V uvedené lokalitě se nenachází vodohospodářské zařízení ve správě společnosti Vodovody a kanalizace Vsetín, a.s.

K vodohospodářskému zařízení, které není ve správě společnosti Vodovody a kanalizace Vsetín, a.s., a může se nacházet v uvedené lokalitě, vydává vyjádření jeho vlastník nebo provozovatel.

Toto vyjádření se nevztahuje na vodovodní a kanalizační přípojky ve vlastnictví jejich majitelů na soukromých pozemcích.

Vyjádření je platné pouze pro zájmové území určené a vyznačené žadatelem a taktéž pro stanovený účel. V případě, že budou práce zahájeny po uplynutí doby platnosti tohoto vyjádření, nelze toto vyjádření použít jako podklad pro zahájení prací a je třeba požádat o vydání nového nebo prodloužení stávajícího vyjádření.

Toto vyjádření pozbývá platnosti:

- uplynutím doby platnosti vyjádření
- změnou rozsahu vyznačeného území
- změnou účelu vyjádření uvedeného v žádosti

Platnost tohoto vyjádření je jeden rok ode dne vydání.



Vyřizuje: Anna Martinková

Telefon: 571 484 037

Datum: 21. 8. 2017

Vodovody a kanalizace Vsetín, a.s.
755 01 Vsetín, Jasenická 1106



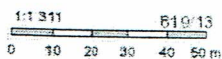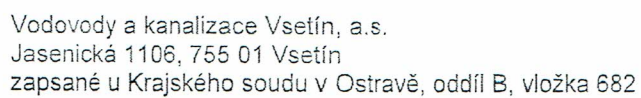



Vodovody a kanalizace Vsetín, a.s.
Jasenická 1106, 755 01 Vsetín
zapsané u Krajského soudu v Ostravě, oddíl B, vložka 682

situace žadatele



VODOVODY A KANALIZACE VSETÍN, a. s.
Jasenická 1106, 755 01 VSETÍN

tel.: 571484 039
fax: 571431 910

e-mail: vakvs@vakvs.cz
[http : //www.vakvs.cz](http://www.vakvs.cz)



MĚSTSKÝ BYTOVÝ PODNIK KAROLINKA, příspěvková organizace
KORTIŠE 633, 756 05 KAROLINKA

SPISOVÝ ZNAK: 254.4.1 S/10
NAŠE Č. J.: MBPK-254.4/2018/015/ORS
VYŘIZUJE: František Orság
E-MAIL: provoz.bp@mukarolinka.cz
TEL.: 734204911
DATUM: 3.9.2018

Dopravní projektování spol.s.r.o.
Středisko Olomouc
Křížkovského 5
772 00 Olomouc

Věc: vyjádření k sítím

Městský bytový podnik Karolinka, příspěvková organizace, jako orgán správy vybraných městských inženýrských sítí a garant funkčnosti a provozu vybraných obslužných komodit (výroba a distribuce pitné vody, správa a úprava kanalizačních sítí, nakládání s odpady, provoz a údržba místních komunikací a veřejného osvětlení aj.) Vydává:

SOUHLASNÉ VYJÁDŘENÍ

K akci: VD Karolinka, oprava asf. povrchu přístupové komunikace a areálu domku hrázného –II etapa.

Na dotčených pozemcích se **nenachází** námi spravované sítě, viz přiložený situační pláněk.

Platnost stanoviska 1 rok.



MBP KAROLINKA, p. o.
Kortíše 633
756 05 Karolinka
IČ: 70947066
DIČ: CZ70947066


František Orság
Vedoucí provozu



MBP KAROLINKA, p. o.
Kortíše 633
756 05 Karolinka
IČ: 70947066
DIČ: CZ70947066

Ing. Ivona Filgasová
ředitelka MBPK, p.o.


Karolinka

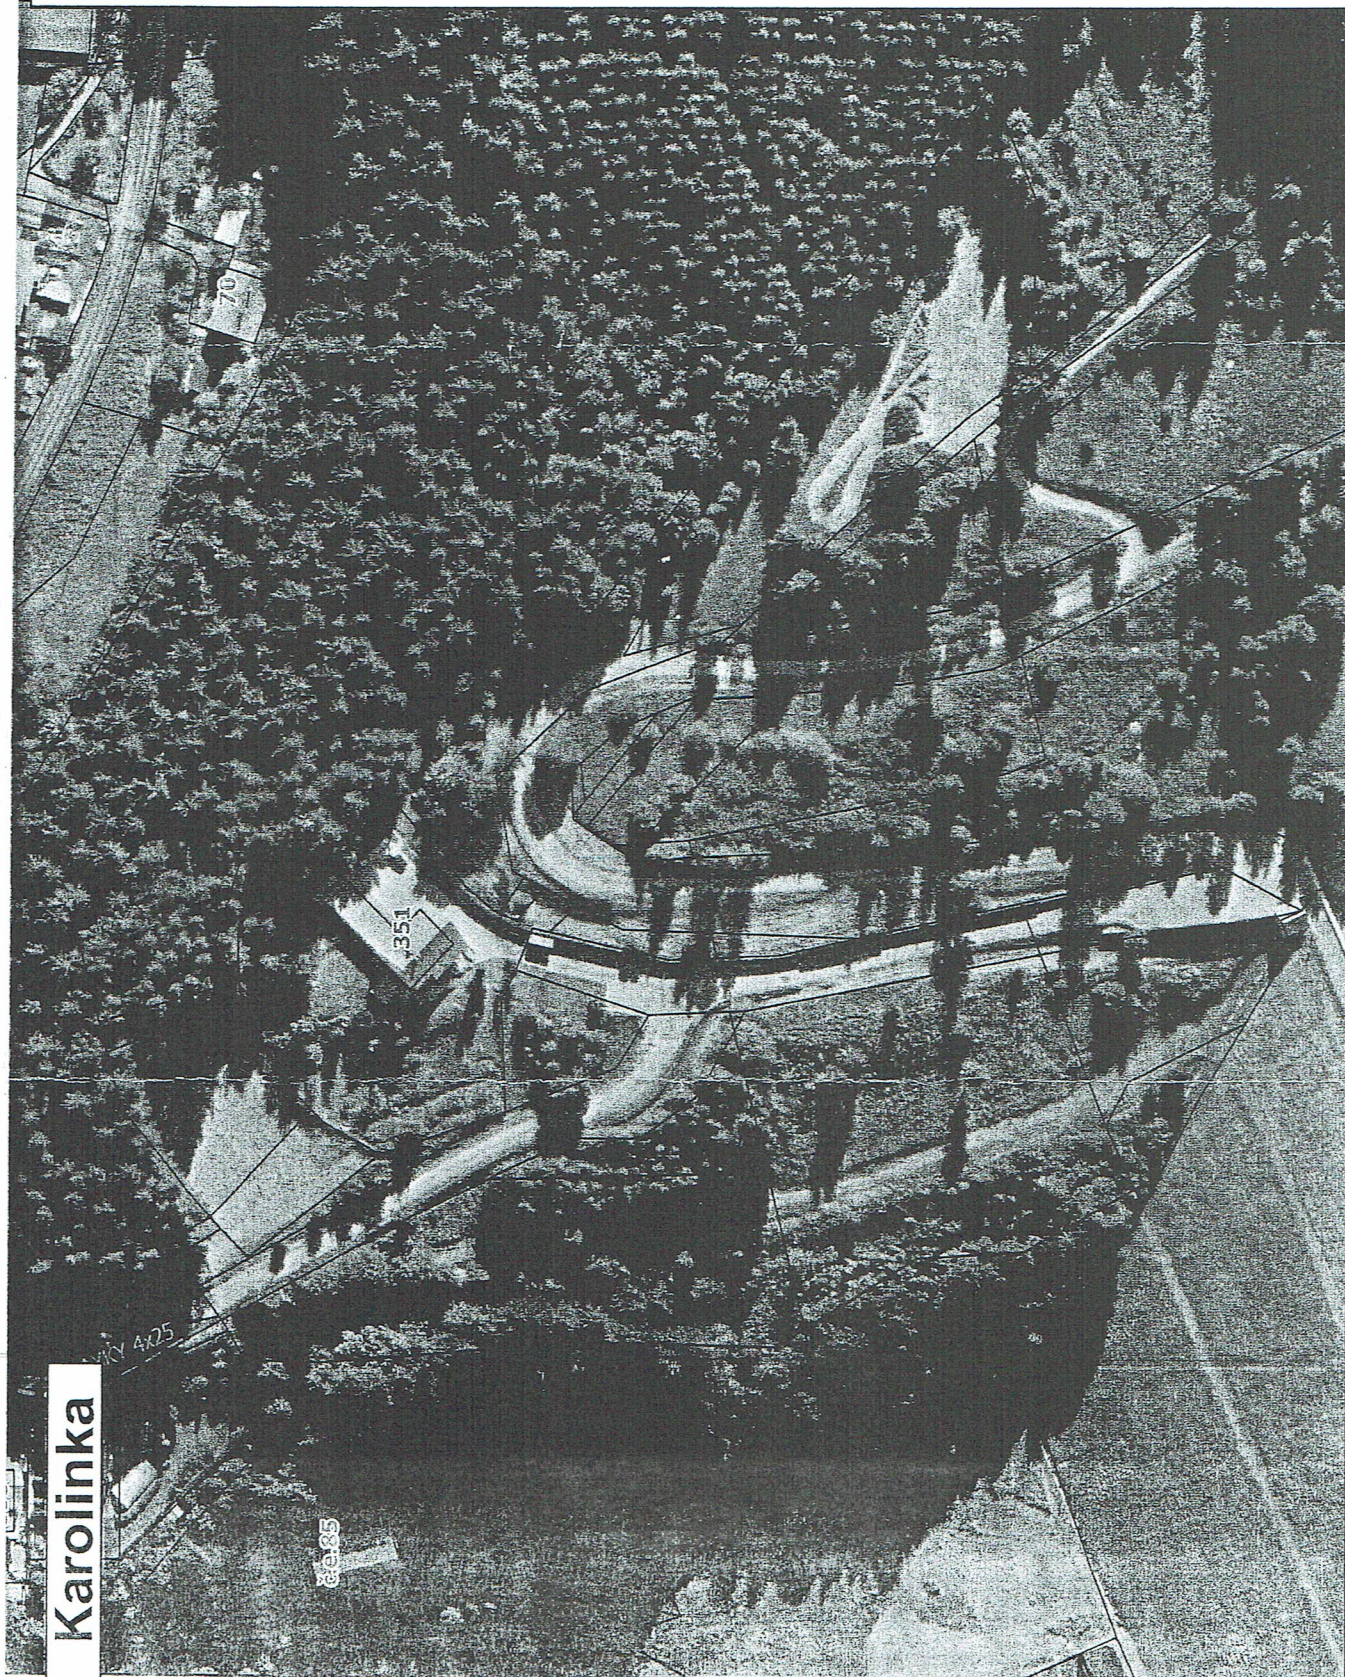


Legenda



Budovy

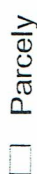


Parcely

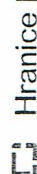

Hranice KÚ

Veřejné osvětlení

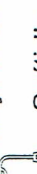

Svítidla



RVO



Nadzemní



Pozemní



Rozhlas

Vodovod




šachty



hydrant



šoupák

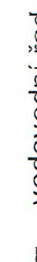

vodovodní řád


Kanalizace




kan. šachta - hranatá



kan. šachta - kulatá

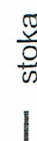

stoka

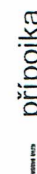

přípojka