

Město Loštice

Náměstí Míru 66/1, PSČ 789 83 Loštice



J.: PM-25721/2020

Ev.Č.: 72984/2020
dne: 22.06.2020

listů: 3

Telefon: 583 445 101
Fax: 583 445 193
E-mail: podatelna@mu-lostice.cz
IDDS: wneb267
IČO: 00302945 DIČ: CZ00302945
Banka: Česká spořitelna, a.s.
Číslo účtu: 1905685379/0800

Povodí Moravy, s.p.
Závod Horní Morava
U Dětského domova 263
772 11 Olomouc

VÁŠ DOPIS ZN./ZE DNE

NAŠE ZN.

VYŘIZUJE

LOŠTICE DNE

1034/2020

Melhubová

15.06.2020

Věc: Vyjádření k existenci podzemního vedení.

Město Loštice potvrzuje tímto, že na pozemku p.č. 181 v k.ú. Žádlovice se v místě vyznačeném na přiložené situaci nachází podzemní vedení veřejného osvětlení.

Potvrzení se vydává na žádost Povodí Moravy, s.p. pro akci: „VN Žádlovice- oprava rozdělovacího objektu a odtěžení.“

Investor akce: Povodí Moravy, s.p.


Za Město Loštice:

Alena Melhubová

MĚSTO LOŠTICE

-4-

Náměstí Míru 66/1, 789 83 Loštice
IČO: 00302945, DIČ: CZ00302945
Tel.: 583 401 801, fax: 583 445 193
e-mail: podatelna@mu-lostice.cz

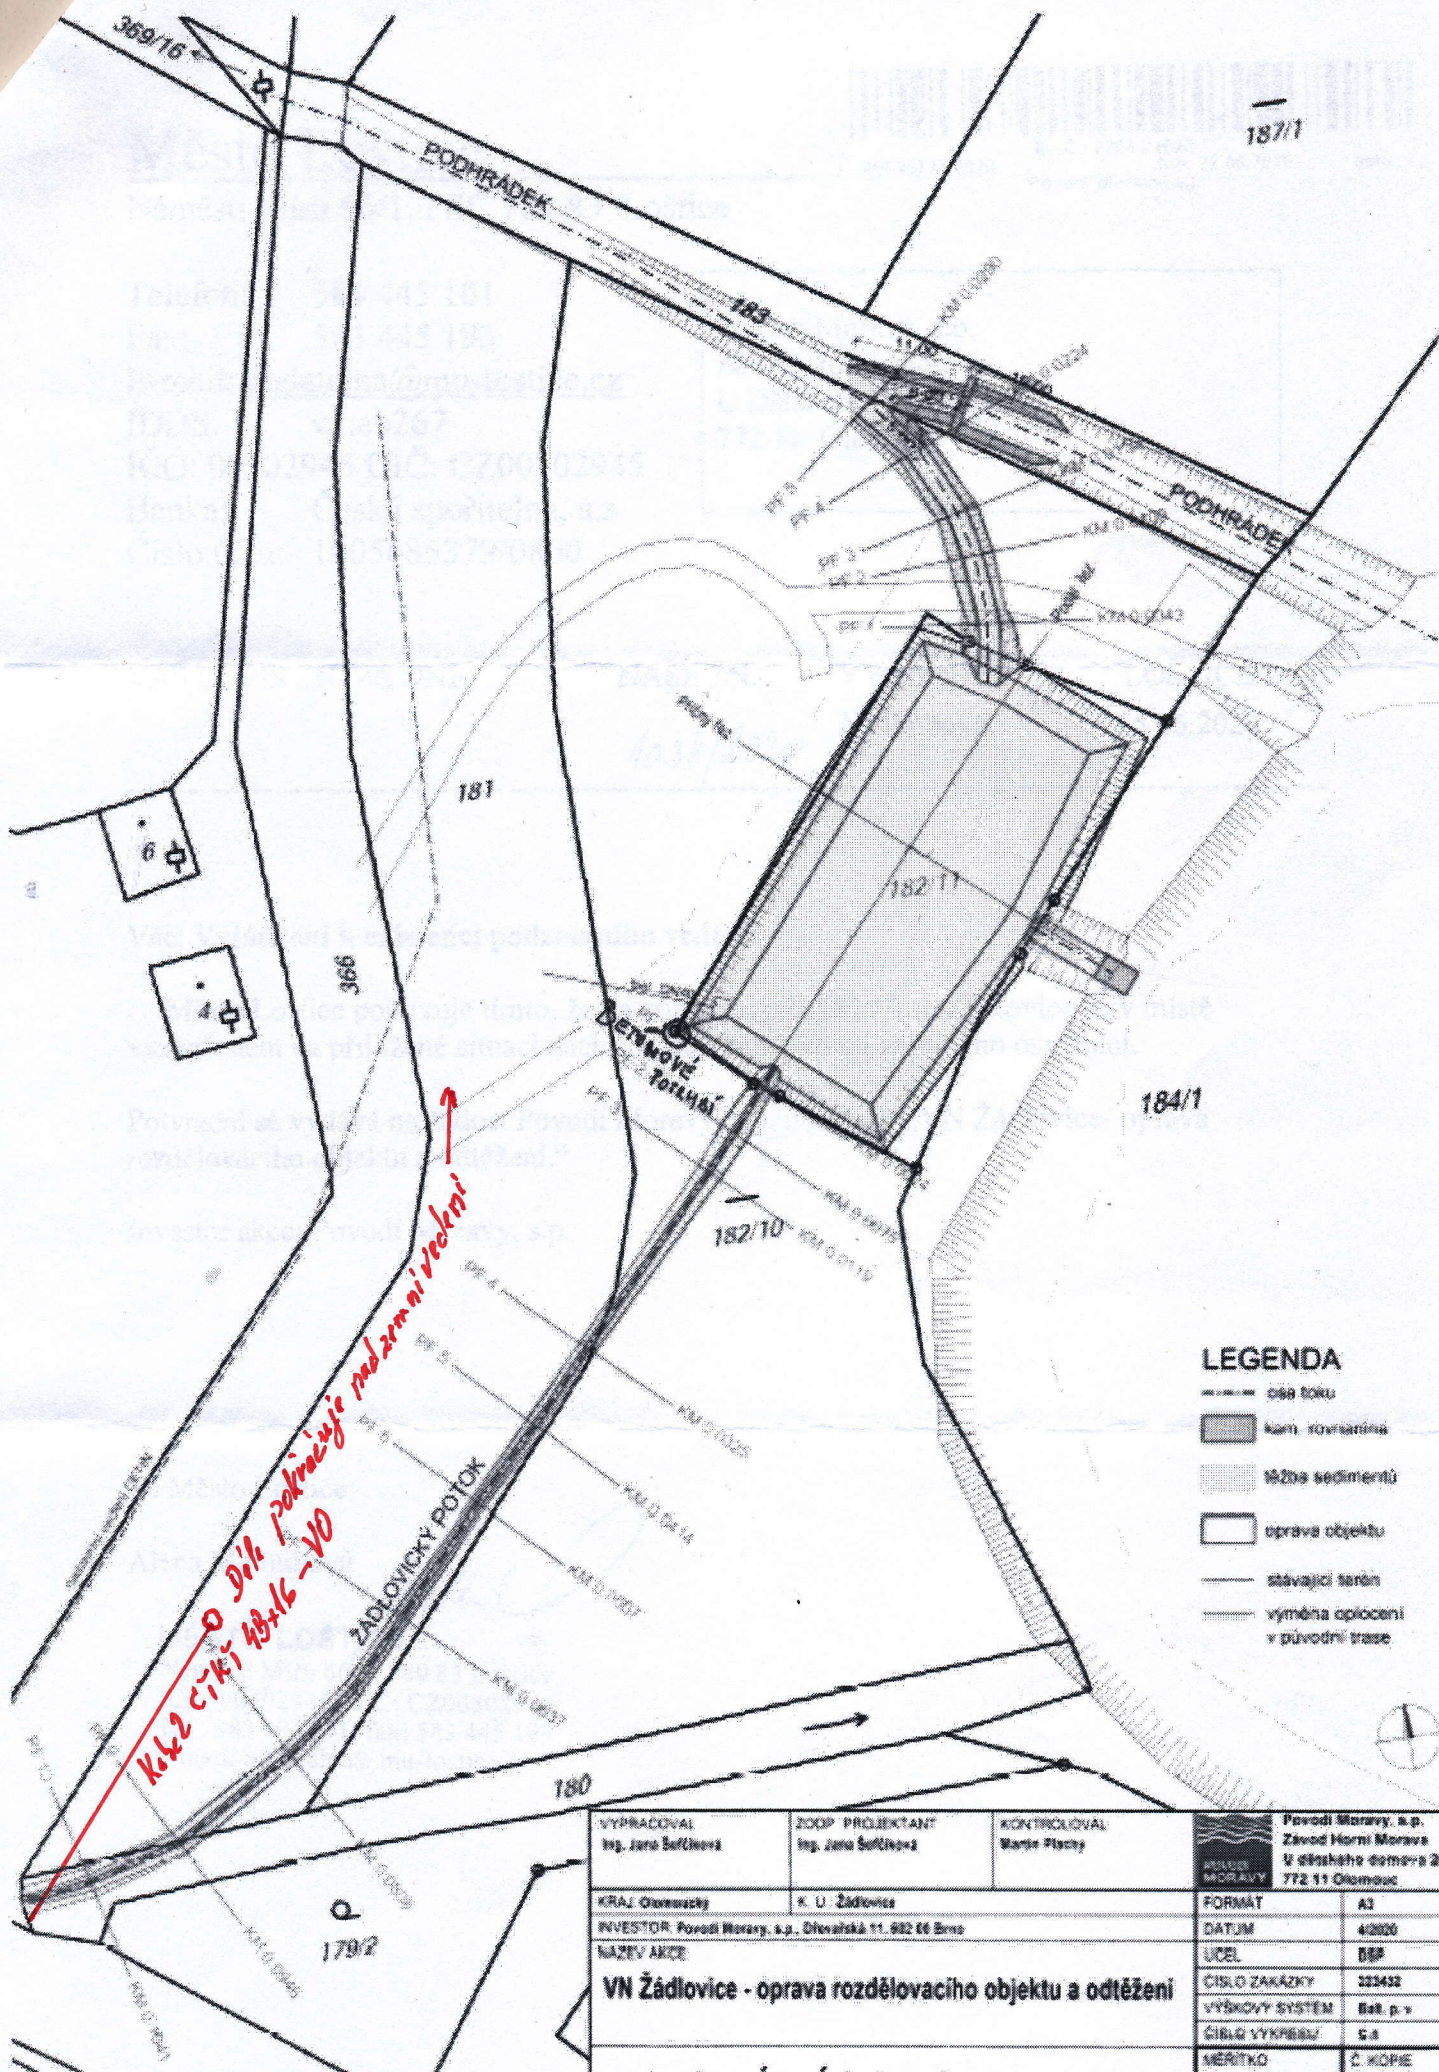

LEGENDA

- osa toku
- koryto
- nádrž sedimentů
- oprava objektu
- stávající terén
- výměna oplocení v původní trase


VYPRACOVAL Ing. Jana Šuttková	ZODP. PROJEKTANT Ing. Jana Šuttková	KONTROLIOVAL Marie Pláček	Povodí Moravy, s.p. Závod Horní Morava U dřevárny domova 2/ 772 11 Olomouc	
KRAJ Olomoucký	K. U. Žďalovice		FORMÁT	A3
INVESTOR Povodí Moravy, s.p., Dřevářská 11. 882 06 Brno			DATUM	4/2020
NAZEV AKCE			ÚČEL	BSP
VN Žďalovice - oprava rozdělovacího objektu a odtěžení			ČÍSLO ZAKÁZKY	223432
			VÝŠKOVÝ SYSTÉM	Ba8 p.v
			ČÍSLO VÝKRESU	5.8
			MĚRÍTKO	Č. KOPIE

SOUHLAS SE STAVBOU "VN ŽÁDLOVICE – OPRAVA ROZDĚLOVACÍHO OBJEKTU A ODTĚŽENÍ"

Příjezd ke stavbě

Pozemky vlastníka

Oprava toku

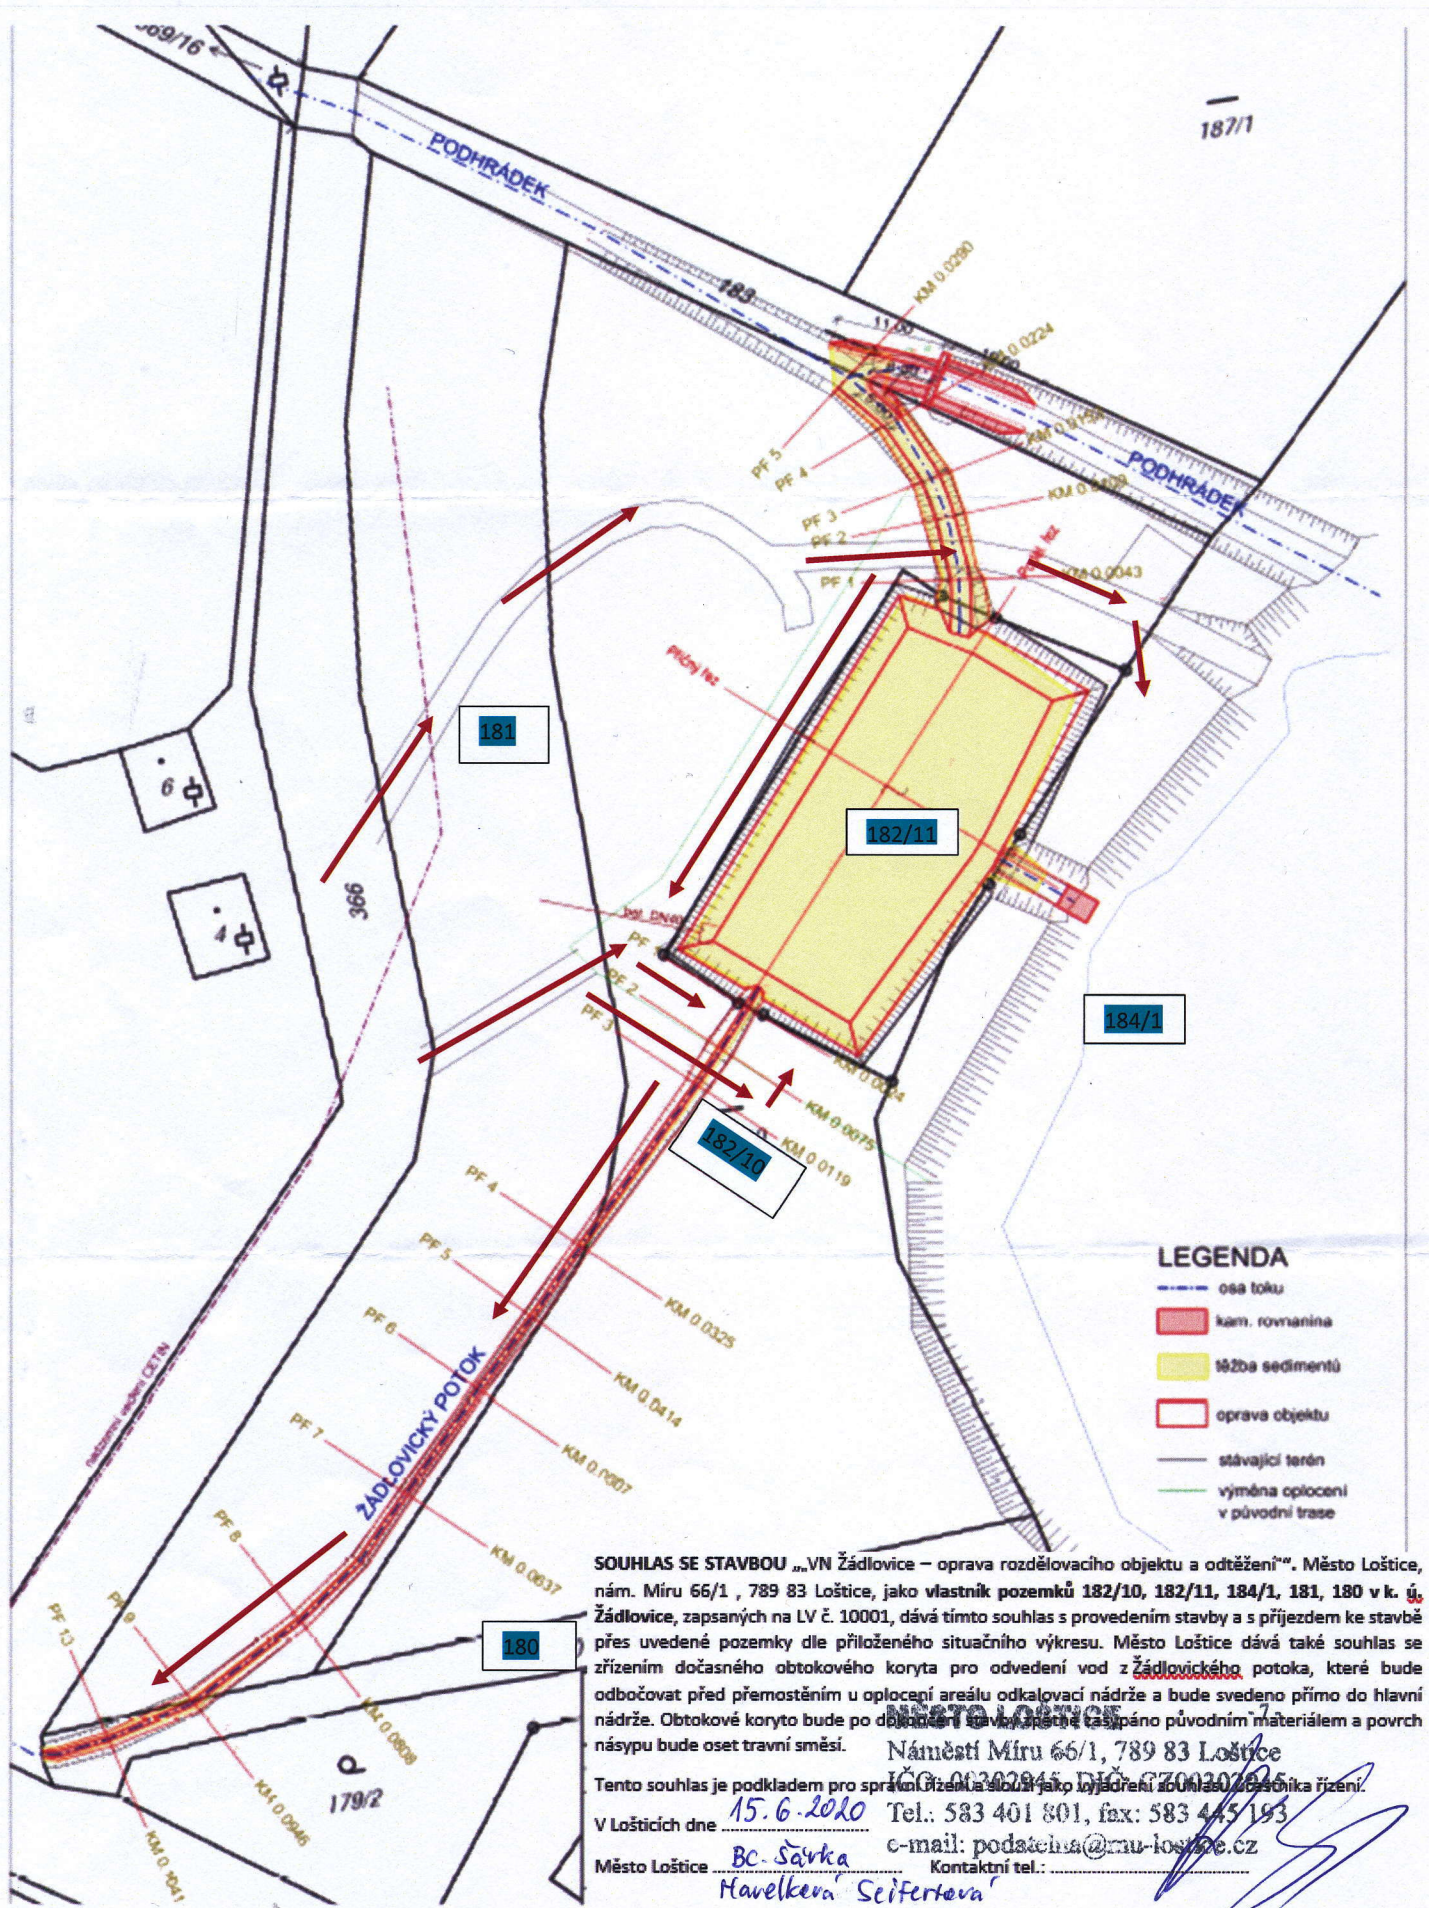

LEGENDA

- osa toku
- kam. rovnanina
- nážba sedimentů
- oprava objektu
- stávající terén
- výměna oplocení v původní trase

SOUHLAS SE STAVBOU „VN Žádlovice – oprava rozdělovacího objektu a odtěžení“. Město Loštice, nám. Míru 66/1, 789 83 Loštice, jako vlastník pozemků 182/10, 182/11, 184/1, 181, 180 v k. ú. Žádlovice, zapsaných na LV č. 10001, dává tímto souhlas s provedením stavby a s příjezdem ke stavbě přes uvedené pozemky dle přiloženého situačního výkresu. Město Loštice dává také souhlas se zřízením dočasného obtokového koryta pro odvedení vod z žádlovického potoka, které bude odbočovat před přemostěním u oplocení areálu odkalovací nádrže a bude svedeno přímo do hlavní nádrže. Obtokové koryto bude po dokončení stavby opět zastavěno původním materiálem a povrch násypu bude oset travní směsí.

Náměstí Míru 66/1, 789 83 Loštice

IČO: 00302845, DIČ: CZ00302845

Tento souhlas je podkladem pro správní řízení a slouží jako vyjádření souhlasu vlastníka řízení.

V Lošticích dne 15.6.2020

Tel.: 583 401 801, fax: 583 445 193

Město Loštice

e-mail: podatelna@mu-lostice.cz

Kontaktní tel.:

BC. Šárka Havelková Seifertová