


ŘEZ 1-1' - M 1:10
3NP/4NP - V CHODBĚ

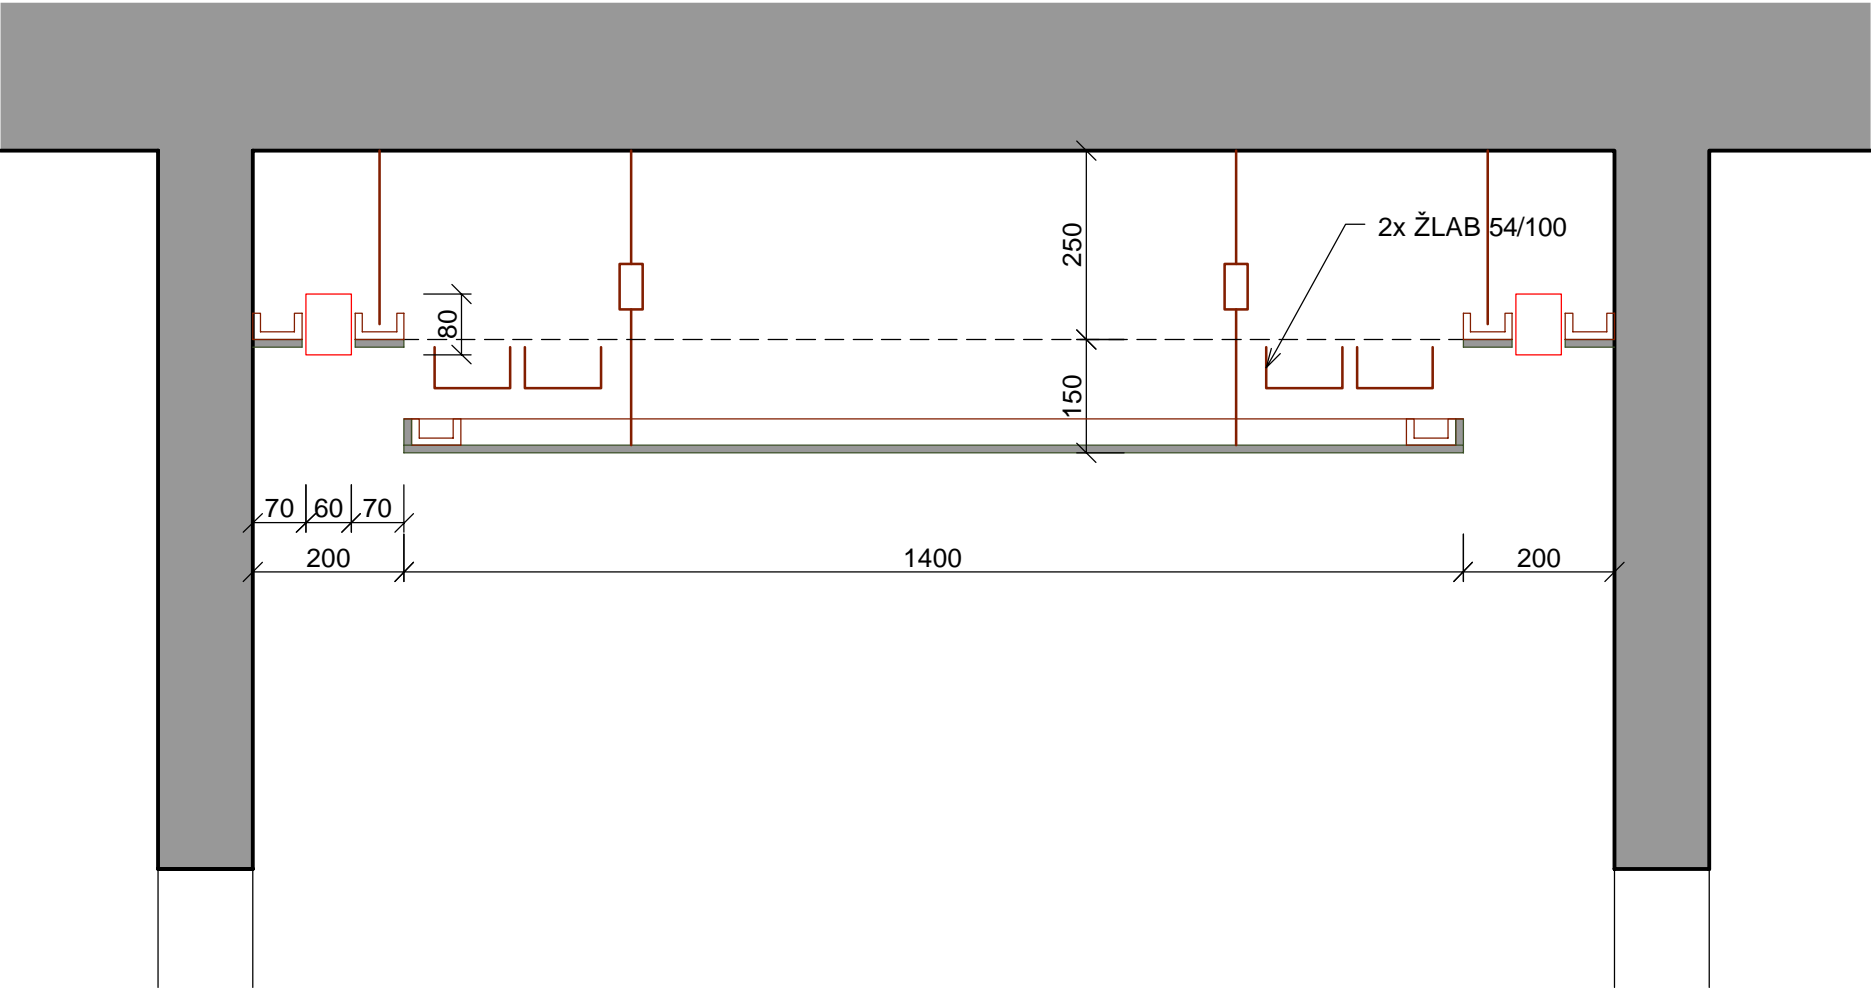

±0,000 = ÚROVEŇ ČISTÉ PODLAHY V 1NP

| | | | | |
|---|---------------|------------------------|------------------|---|
| vypracoval | | HIP | |  Bezručova 81/17a, 602 00 Brno www.intar.cz |
| ING. ARCH. P. MATOUŠEK | | ING. ARCH. P. MATOUŠEK | | |
| objednatel: Povodí Moravy, s.p., Dřevařská 11, 602 00 Brno | | | | |
| REKONSTRUKCE BUDOVY ŘEDITELSTVÍ POVODÍ MORAVY, s.p. - 2. etapa DOKUMENTACE PRO PROVÁDĚNÍ STAVBY | | | | |
| ŘEZ PODHLED - DETAIL | formát 2A4 | měřítko 1:10 | výkr. č. D.12 |  CREATIVE DESIGN INTERIER DESIGN ARCHITEKTURA |