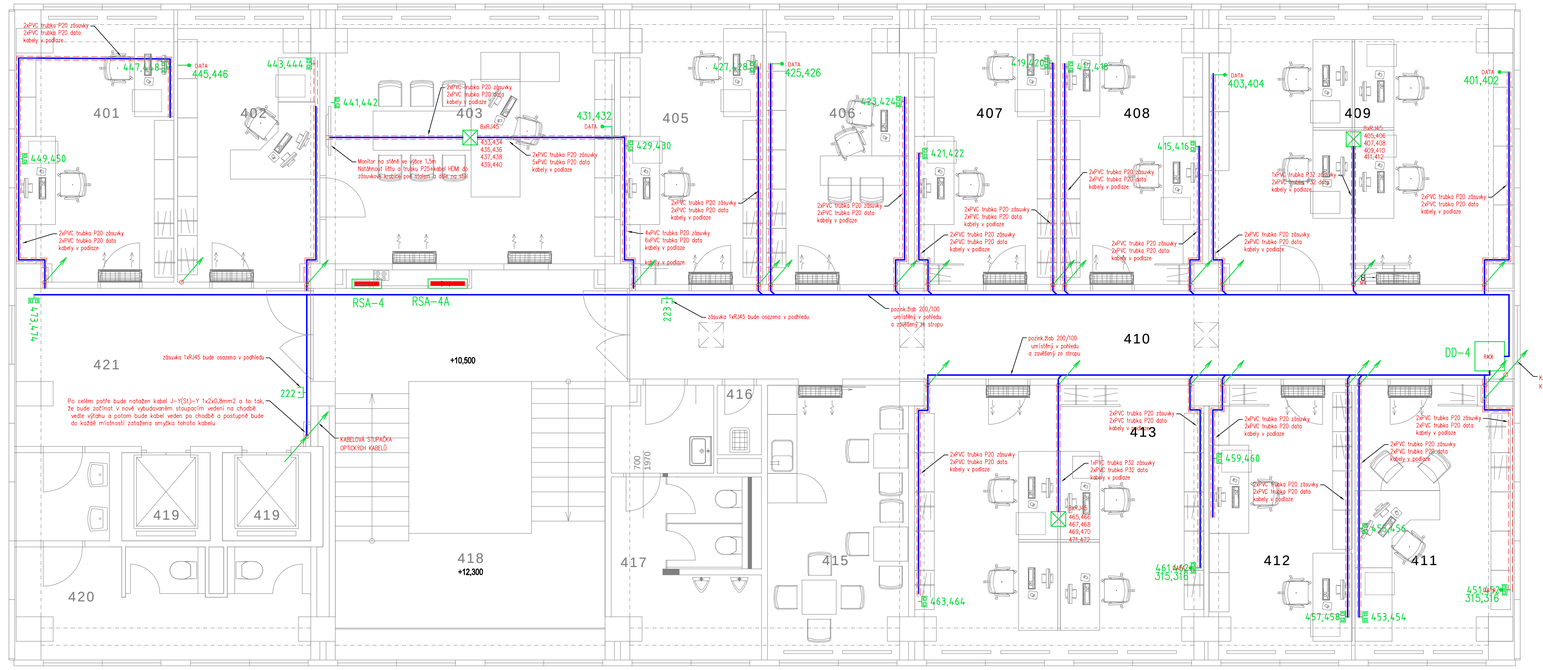

LEGENDA MÍSTNOSTÍ 4NP:

Č.M.	NÁZEV MÍSTNOSTI	PLOCHA m²
401	KANCELÁŘ	17,50
402	KANCELÁŘ	15,90
403	KANCELÁŘ	30,25
404	zrušeno	-
405	KANCELÁŘ	16,00
406	KANCELÁŘ	16,00
407	KANCELÁŘ	16,00
408	KANCELÁŘ	16,00
409	KANCELÁŘ	34,00
410	CHODBA	32,40
411	KANCELÁŘ	17,50
412	KANCELÁŘ	16,00
413	KANCELÁŘ	32,70
414	zrušeno	-
415	KUCHYŇKA	15,90
416	VÝLEVKA	1,30
417	SOCIÁLNÍ ZAŘÍZENÍ	13,60
418	SCHODIŠTĚ	43,50
419	VÝTAH 2x	3,24
420	SOCIÁLNÍ ZAŘÍZENÍ	16,50
421	HALA	19,30

LEGENDA

- DATOVÁ DVOJZÁSUVKA POLOZAPUŠTĚNÁ 2xRJ45
- DATOVÁ ZÁSUVKA POLOZAPUŠTĚNÁ 1xRJ45 (PRO ČTEČKY, KAMERY ATD.)
- 425,426 DATA DATOVÁ ZÁSUVKA NEBUDE OSAZENÁ, BUDOU ZATAŽENY DATOVÉ KABELY A SMOTÁNY V KRABICI
- PODLAHOVÉ KRABICI PRO PC ZÁSUVKY 230V + DATOVÉ ZÁSUVKY
- KABELOVÉ STOUPACÍ VEDENÍ
- DATOVÉ ROZVODY

POZNÁMKA:

- U ZÁSUVEK V PODHLEDU BUDE PONECHÁNA STOČENÁ 5m KABELOVÁ REZERVA
- PŘESNÉ UMÍSTĚNÍ ZÁSUVEK URČÍ PROJEKTANT INTERIÉRU
- ZÁSUVKOVÉ SKŘÍNĚ BUDOU DOZBROJENY DATOVÝMI ZÁSUVKAMI V RÁMCI SLABOPROUDU

DODÁVKA SILNOPROUDU:

- V KANCELÁŘÍCH BUDOU V RÁMCI SILNOPROUDU ZALOŽENY VEŠKERÉ CHRÁNIČKY A KRABICE PRO DATOVÉ ZÁSUVKY
- DATAPROJEKTOR BUDE PROPOJEN PVC OHEB. TRUBKOU P20 SE ZÁSUVKOVOU KRABICÍ A DÁLE NA STŮL

POZNÁMKA EPS:

Součástí realizace je příprava pro EPS. Po celém patře bude natažen kabel J-Y(St)-Y 1x2x0,8mm2 a to tak, že bude začínat v nově vybudovaném stoupacím vedení na chodbě vedle výtahu a potom bude kabel veden po chodbě a postupně bude do každé místnosti zataţena smyčka tohoto kabelu, tak, aby byla přístupná z montážního otvoru pro svítidla. Takto bude postupně provedena příprava do každé místnosti na patře. Na chodbě budou připraveny 3 místa u kraje podhledu aby se k tomuto místu mohl nainstalovat hlásič EPS. Smyčka bude ukončena v nově vybudovaném stoupacím vedení na chodbě vedle výtahu. Na chodbě bude kabel pro EPS před vstupem do místnosti a po výstupu z místnosti pevně připevněn, aby nemohlo dojít ke stažení.

±0,000 = ÚROVEŇ ČISTÉ PODLAHY V 1NP

vypracoval	HIP
ING. P. ŠULC	ING. ARCH. P. MATOUŠEK
objednatel:	Povodí Moravy, s.p., Dřevařská 11, 60 00 Brno

REKONSTRUKCE BUDOVY ŘEDITELSTVÍ POVODÍ MORAVY, s.p. - 2. etapa

DOKUMENTACE PRO PROVÁDĚNÍ STAVBY

DISPOZICE 4NP - DATOVÉ ROZVODY	formát	měřítko	výkr. č.
	5A4	1:50	E.2-03

INTERIÉR DESIGN ARCHITEKTURA