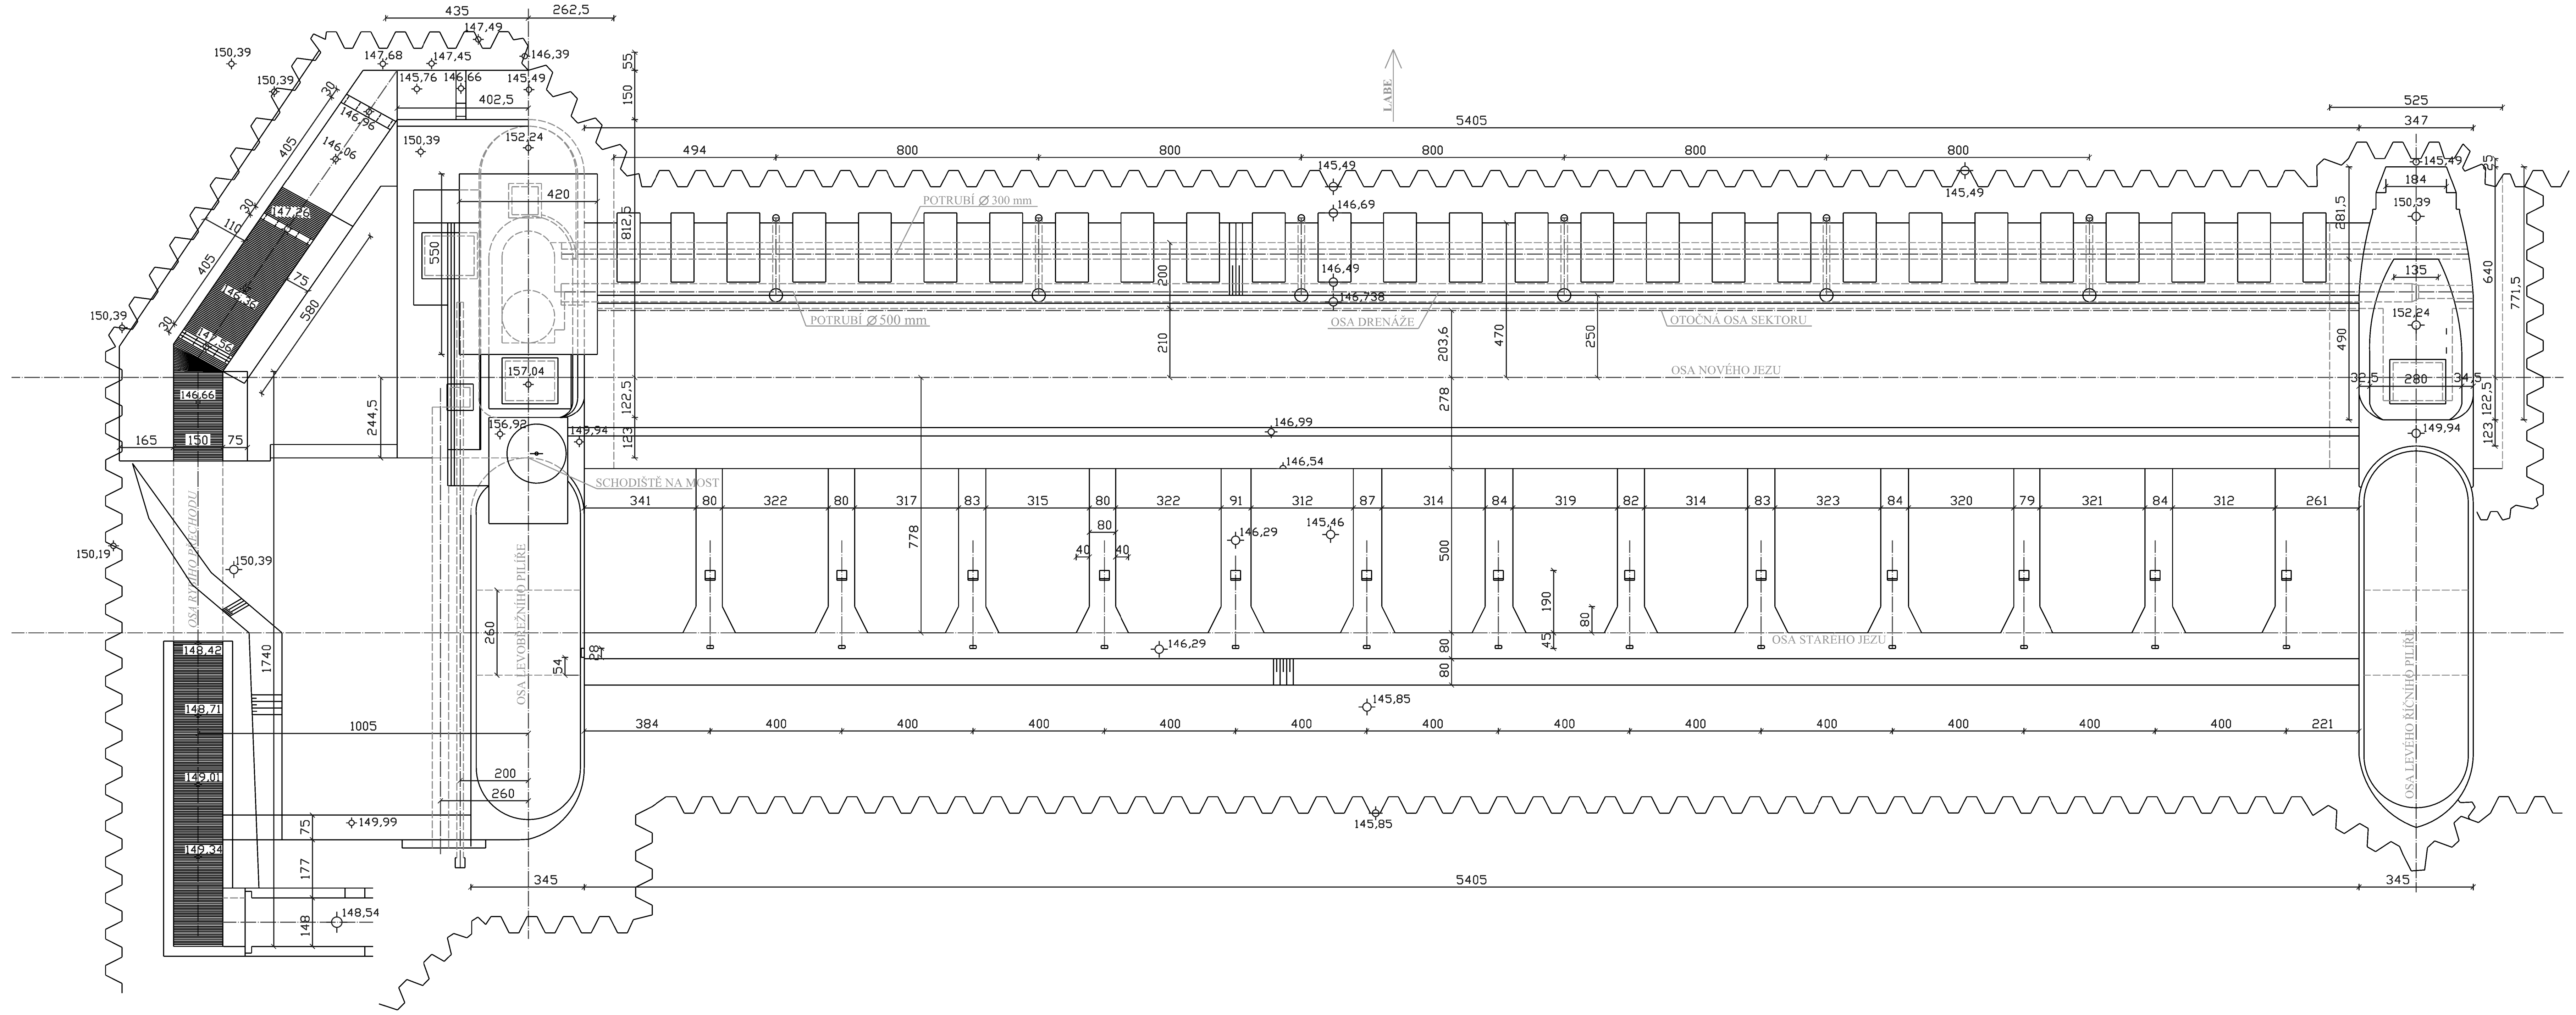

KRESLIL	SEDLÁČKOVÁ	HLAVNÍ INŽENÝR PROJEKTU KAHÁNEK	HYDROPOL
PROJEKTANT	–		
KONTROLOVAL	KREJČÍ	Místo stavby: ROUDNICE/LABEM	HYDROPOL o. s. Koncelář Praha, JANA MASARYKA 44, PRAHA 120 00, TEL: 2 22517055, FAX: 2 22517060, e-mail: info@hydropol.cz
INVESTOR	Povodí Labe, s.p. Víta Nejedlého 951 500 03 Hradec Králové	K. Ú.: LITOMĚŘICE; Výškový systém: Bpv.	Číslo soupravy
STAVBA	MANIPULAČNÍ ŘÁD PRO VD ROUDNICE/LABEM		STUPEŇ: PD; DATUM: 12/2004; FORMÁT: 4xA4+; MĚŘÍTKO: 1:100
SO / PS	VD ROUDNICE/LABEM		ARCHIVAČNÍ ČÍSLO: 047-JK-PD-003-04-00
NÁZEV VÝKRESU	SITUACE LEVÉHO POLE JEZU (G.2.3.)		