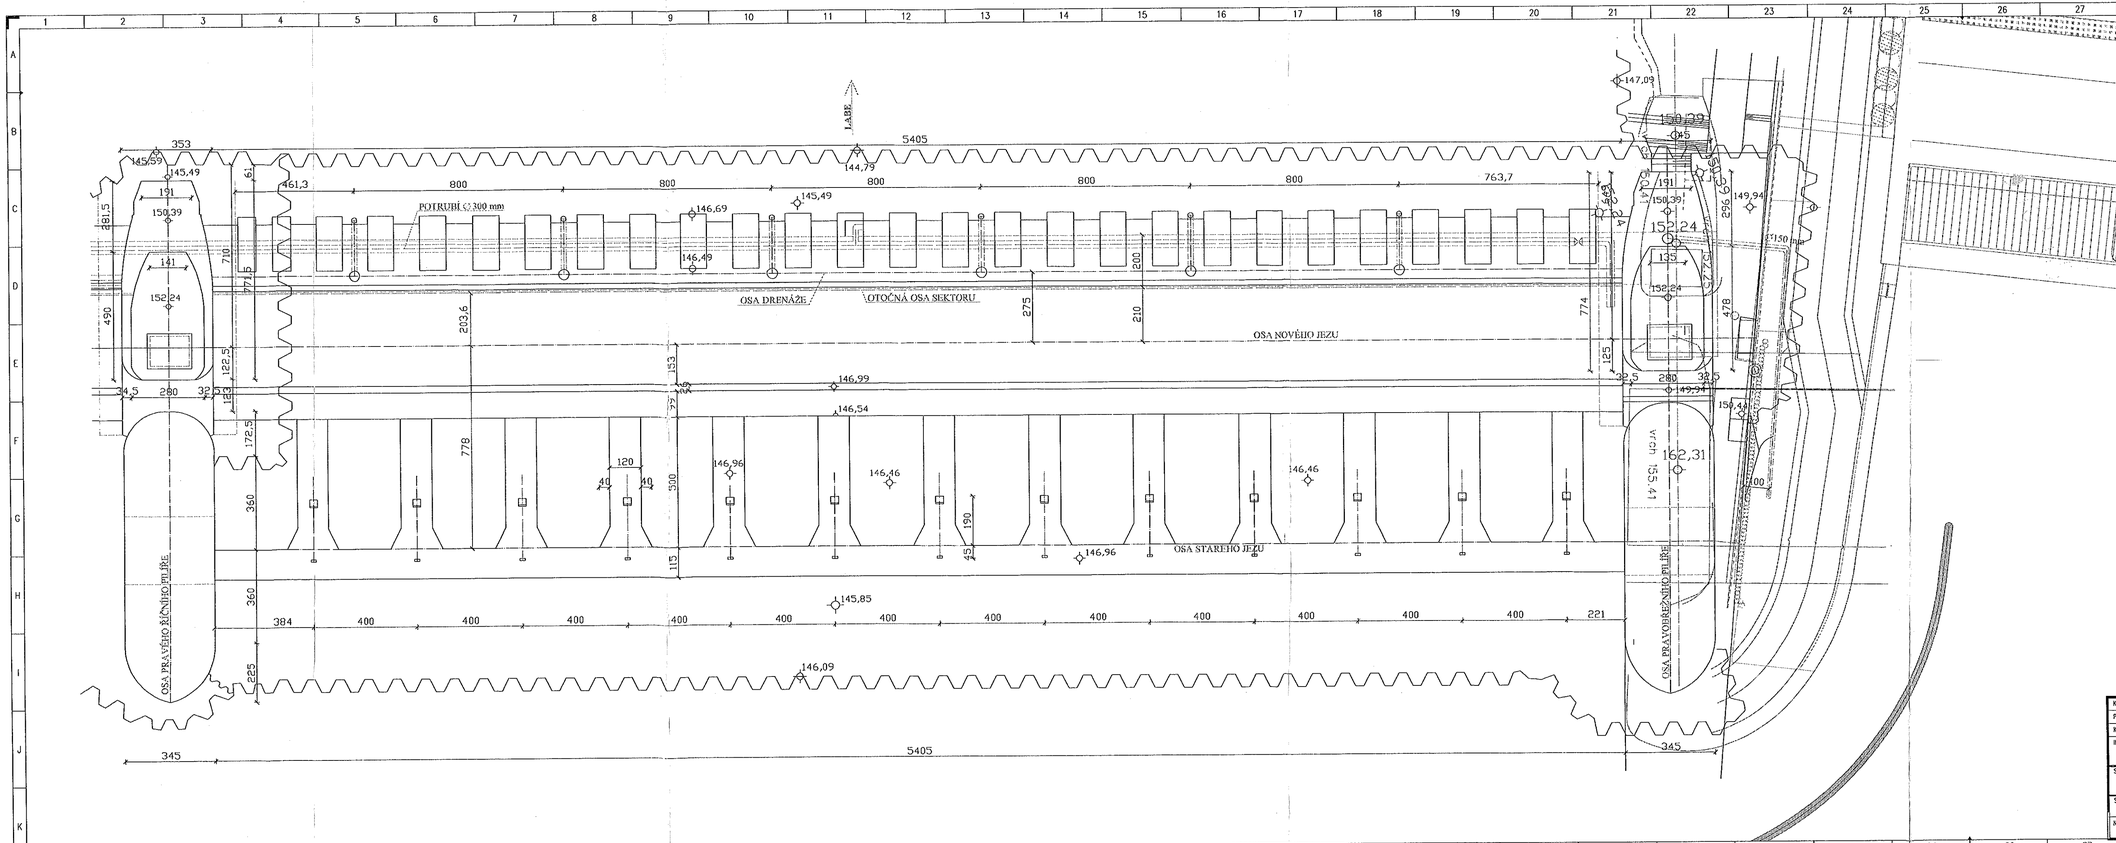

KRESUL –	HLAVNÍ INŽENÝR PROJEKTU Ing. Helus		RenoEnergie
PROJEKTANT –			
KONTROLOVAL –	Místo stavby ROUDNICE/LABEM		
INVESTOR	K. Ú. Roudnice/Vlčkovice	Rénoénergie, a.s. Na Lysině 1181/6 TEL: +420 377 320 213 e-mail: lb@renoenergie.cz	Číslo soupravy
	Výškový systém Bolt p.v.		
STAVBA MANIPULAČNÍ ŘÁD PRO VD ROUDNICE/LABEM		STUPEŇ PD	MĚŘÍTKO 1:100
		DATUM 08/2013	
SO / PS VD ROUDNICE/LABEM		FORMÁT 4xA4	
NÁZEV VÝKRESU SITUACE PRAVÉHO POLE JEZU (G.2.5.)		ARCHIVAČNÍ ČÍSLO	