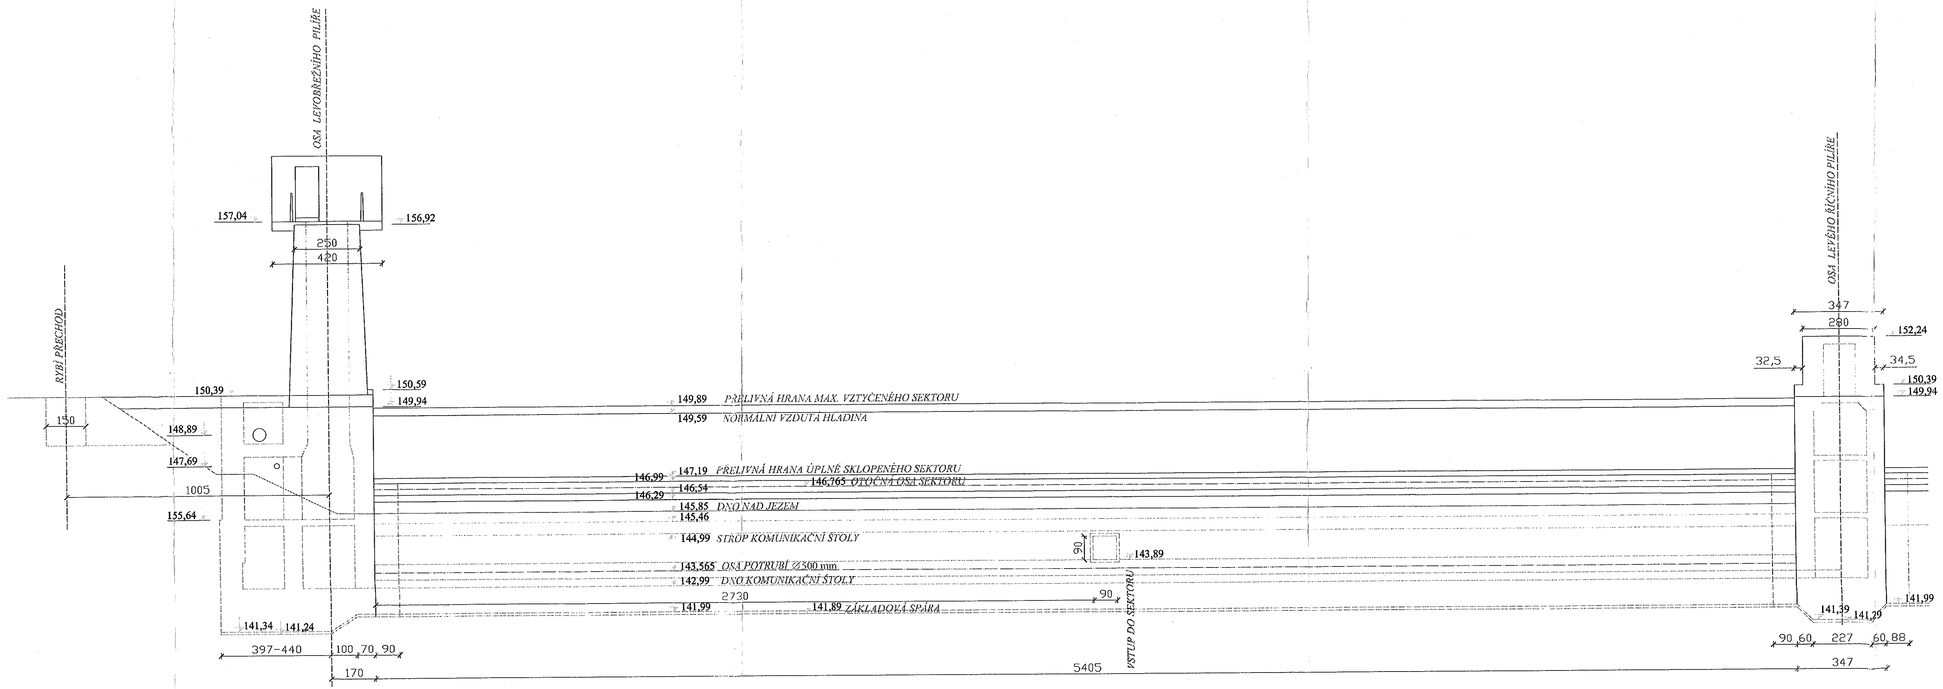

KRESLIL	–	HLAVNÍ INŽENÝR PROJEKTU	
		Ing. Hrůza	
PODLEHAJÍCÍ	–		
KONTROLOVAL	–	Místo stavby ROUDNICE/LABEM	
INVESTOR		K. Ú. Roudnice/Vědomice	
		Výškový systém Bpv p.v.	
STAVBA	MANIPULAČNÍ ŘÁD PRO VD ROUDNICE/LABEM		
SO / PS	VD ROUDNICE/LABEM		
NÁZEV VÝKRESU	POHLED PO VODĚ NA LEVÉ POLE JEZU (0.2.8.)		

POVODÍ LABE

RenoEnergie

RenoEnergie, o.s.
Na Lysině 1185/8
TEL: +420 377 339 212
e-mail: OA@renoenergie.cz

		Číslo soupravy
STUPEŇ	PD	MĚŘÍTKO
DATUM	08/2013	1:100
FORMÁT	4x4A+	
ARCHIVAČNÍ ČÍSLO		