



VZOROVÝ PŘÍČNÝ PROFIL  
ODBAHNĚNÍ  
OPRAVA BŘEHŮ

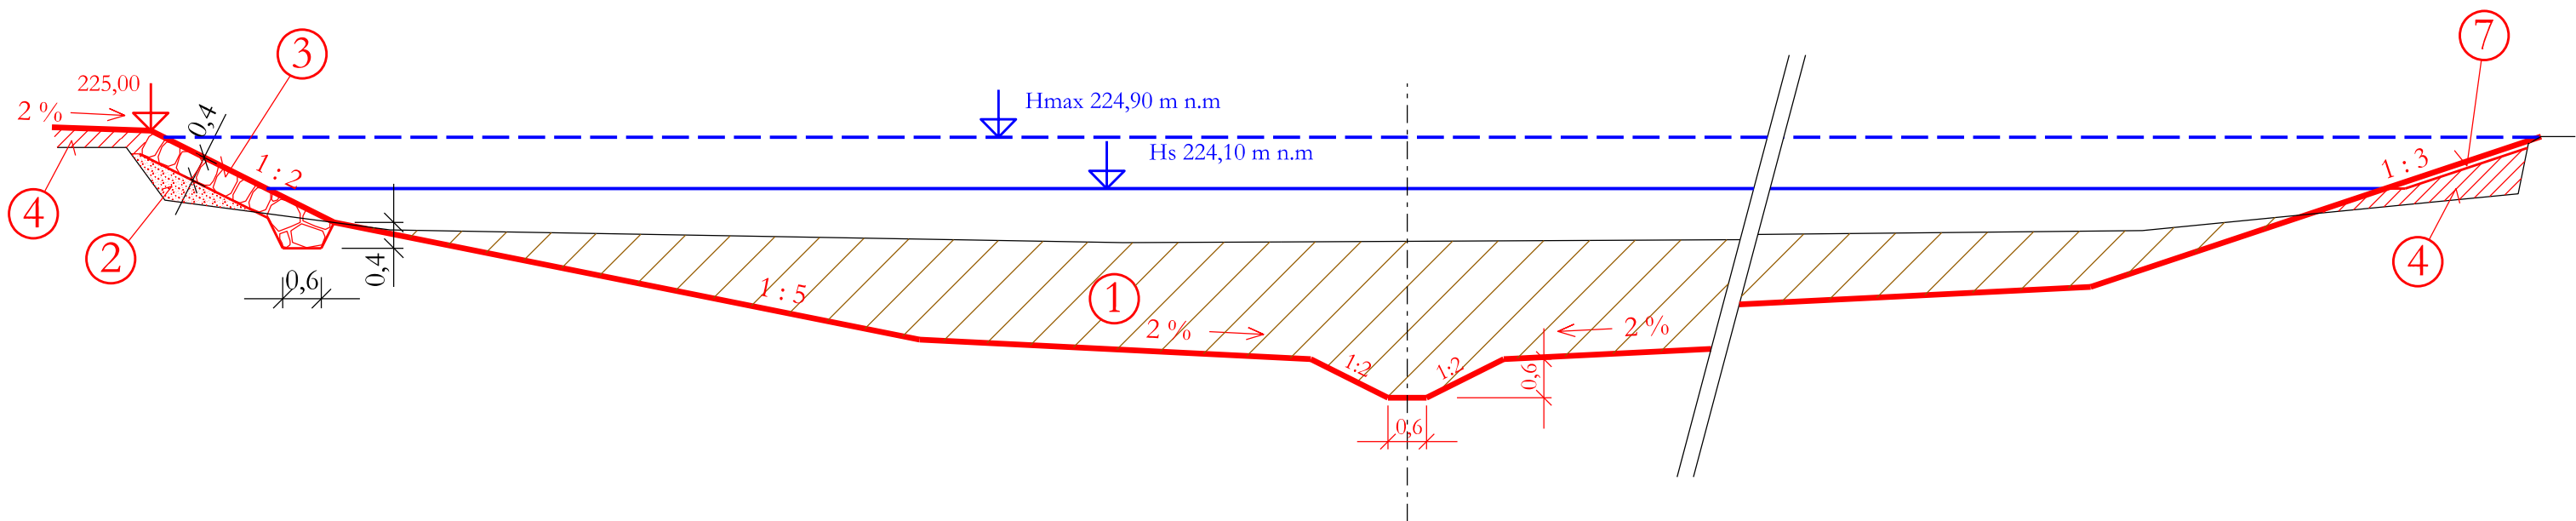

VZOROVÝ PŘÍČNÝ PROFIL  
ODBAHNĚNÍ  
OPRAVA HRÁZE

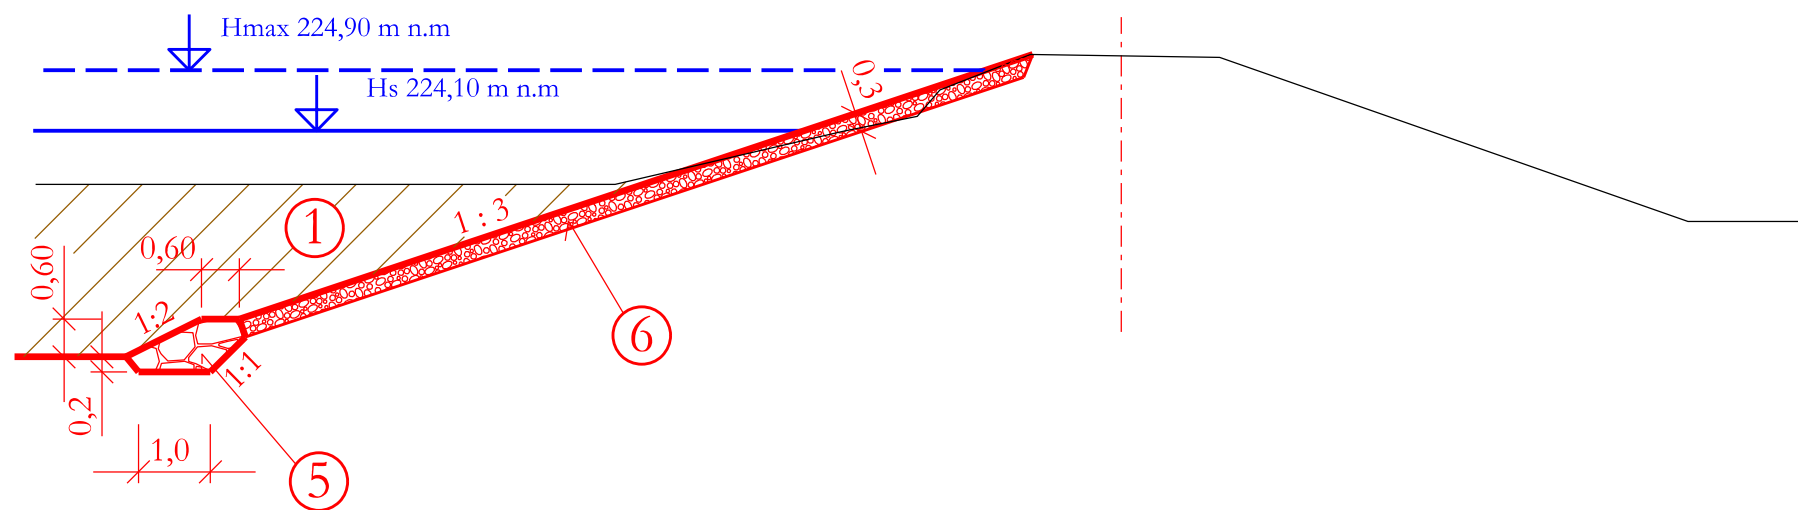

LEGENDA :

- 1. ODSTRANĚNÍ SEDIMENTŮ
- 2. PODSYP ROVNANINY ŠD 0-63 mm
- 3. KAMENNÁ ROVNANINA Tl. 40 cm Z LK NAD 200 kg
- 4. DOSYPÁNÍ BŘEHU, HUTNĚNÁ ZEMINA
- 5. PATKA Z LK NAD 300 kg
- 6. DOPLNĚNÍ OPEVNĚNÍ NÁVODNÍHO SVAHU HRÁZE, KAMENNÝ ZÁHOZ Z LOM. KAMENE 125-250 mm
- 7. OHUMUSOVÁNO V TL. 10 cm A ZATRAVNĚNO

Souřadný systém : JTSK

AKCE :	<b>PRŮTOČNÁ NÁDRŽ OTNICE ODSTRANĚNÍ SEDIMENTŮ</b>	<b>ING. FRANTIŠEK MARCIÁN</b> STAVBY VODNÍHO HOSPODÁŘSTVÍ A KRAJINNEHO INŽENÝRSTVÍ tel. 539 086 473 mobil 732 512 514 e-mail : frantisek.marcian@seznam.cz	
KAT. ÚZEMÍ :	OTNICE	PROJEKTANT :	ING. F. MARCIÁN
KRAJ :	JIHOMORAVSKÝ	AUTORIZOVANÝ INŽENÝR :	ING. F. MARCIÁN
OKRES :	VYŠKOV	STUPEŇ :	DSP
STAVEBNÍK :	Povodí Moravy, s.p., Dřevařská 11, 602 00, Brno	Č. ZAKÁZKY :	004-18
OBSAH :	VZOROVÉ PŘÍČNÉ PROFILY	DATUM :	06/2018
		MĚŘÍTKO :	1 : 500/100
		PŘÍLOHA č. :	D.1.2.4