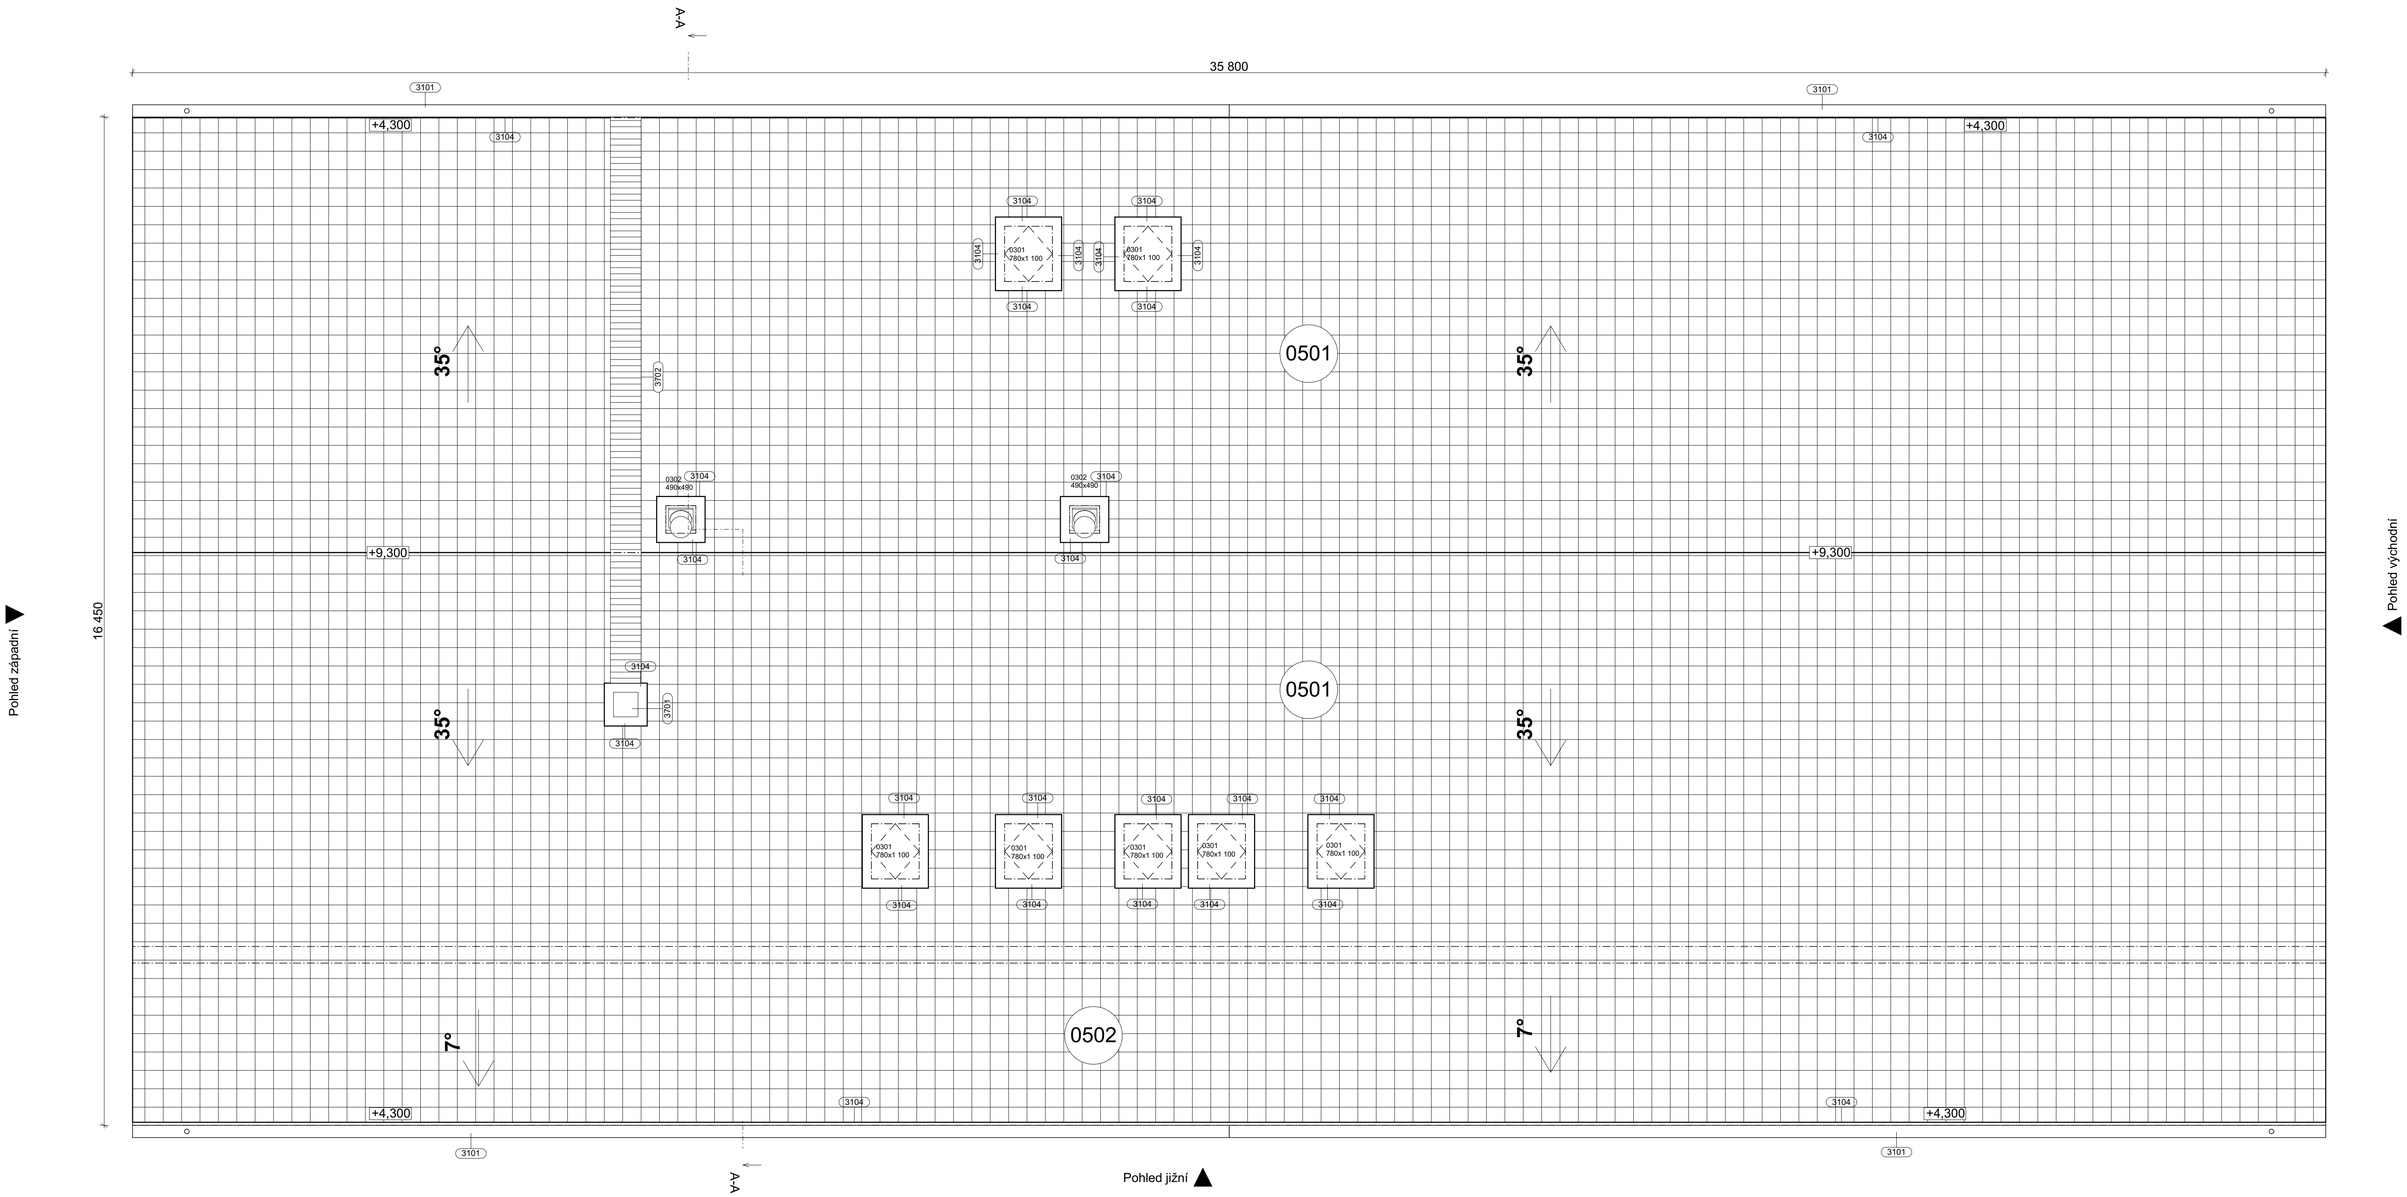

LEGENDA MATERIÁLŮ NAVRHOVANÝCH KONSTRUKCÍ:

- ŽELEZOBETONOVÉ KONSTRUKCE MONOLITICKÉ
  specifikace dle STAVEBNÍ KONSTRUKČNÍ části dokumentace
- ŽELEZOBETONOVÉ KONSTRUKCE PREFABRIKOVANÉ
  specifikace dle STAVEBNÍ KONSTRUKČNÍ části dokumentace
- BETONOVÁ MAZANINA
  dilatovaná betonová mazanina vyztužená armovací sítí
- LEHČENÝ BETON
  dilatovaná spádová vrstva z lehčeného betonu
- ZDIVO KERAMICKÉ
  nenosné příčky
- ZDIVO keramické
  nosné schodišťové stěny
- ZDIVO KERAMICKÉ
  nosné obvodové zdivo
- ZDIVO keramické
  nosné vnitřní stěny
- SÁDROKARTONOVÉ KONSTRUKCE
  sádrokartonové příčky nebo jednostranně opláštěné předstěny
- AKUSTICKÁ ZÁSTĚNA

- ±0,000 VÝŠKA ČISTÉ PODLAHY NOVÉ KONSTRUKCE
- ±0,000 VÝŠKA HRUBÉ PODLAHY NOVÉ KONSTRUKCE
- SKLENĚNÉ PŘÍČKY
  příčky
- TEPELNÁ IZOLACE
  extrudovaný nebo pěnový polystyren
- TEPELNÁ IZOLACE
  minerální vata
- TEPELNÁ IZOLACE
  EPS
- KAČÍREK / ŠTĚRKOPÍSEK
  praná říční kamenivo / drcený štěrk
- ROSTLÝ TERÉN
- HUTNĚNÝ ZPĚTNÝ ZÁSYP
- PĚSTEBNÍ SUBSTRÁT PRO ZELEŇ
- Počátek kladení - dlažba
- Počátek kladení - podhled

LEGENDA POUŽITÝCH ZKRATEK A SYMBOLŮ

0200	skladby fasád	3200	truhlářské výrobky	SV	světlá výška
0300	Střešní okna	3300	zámečnické výrobky	ŽB	železobetonová konstrukce
0350	provětrávané fasády	3400	orientační systém	HH	žb horní hrana železobetonové konstrukce
0400	okna	3500	vnitřní parapety	SH ŽB	spodní hrana železobetonové konstrukce
0500	skladby střech	3600	sanitární vybavení	SH	spodní hrana
0600	exteriérové dveře	3700	ostatní vybavení	ZTI	zdravotechnika
1100	SDK příčky	4100	protidešťové žaluzie	TT	tepelná technika
1200	zděné stěny	4200	stínicí prvky	VZT	vzduchotechnika
1300	interiérové prosklené stěny	4300	střešní prvky	CHL	chlazení
1400	povrchové úpravy stěn	4400	protihluková řešení	SHZ	stabilní hasicí zařízení
1500	skladby podlah	4500	dilatace	ESI	silnoproudé rozvody
1600	povrchové úpravy stropů	4600	revizní otvory	ESL	slaboproudé rozvody
2100	dveře	4700	čistící zóny	GSM	telefonní operátoři
2300	roletové požární uzávěry	5100	mobiliář	H	zavodněný hydrant
2400	automatické dveře a turnikety	5200	prefabrikáty		
2500	sekční vrata	5300	výtahy a eskalátory		
3100	klempířské výrobky	5400	svítidla		

- 6040 DP — OZNAČENÍ DETAILŮ PROSTORŮ
- 6100 DP — OZNAČENÍ DETAILŮ OBVODOVÉHO PLÁŠTĚ
- D25 DP — OZNAČENÍ KONSTRUKČNÍCH DETAILŮ
- 1100 — OZNAČENÍ KONSTRUKCÍ
- 1414 — OZNAČENÍ POVRCHOVÝCH ÚPRAV
- 4200 — OZNAČENÍVÝROBKŮ

SOLICITE IČ 02232651
Heinemannova 2695/6, 160 00 Praha 6

AKCE:
Novostavba skladového objektu
p.č. 134/2 a 134/1, k.ú. Kladruby nad Labem,

INVESTOR:
Národní hřebčín Kladruy nad Labem s.p.o.
533 14 Kladruby nad Labem

VEDOUCÍ PROJEKTANT:
Ing. arch. Barbora Mluvková, ČKA 04 258

AUTORSKÝ NÁVRH:
Ing. arch. Barbora Mluvková +420 604 445 876
Ing. arch. Lucie Opluštilová

ZODPOVĚDNÝ PROJEKTANT PROFESE: VYPRACOVAL:
Ing. arch. Barbora Mluvková Ing arch. Michal Hájek

STUPEŇ DOKUMENTACE:
Dokumentace pro provedení stavby

ČÁST DOKUMENTACE (PROFESE):
ARS

OBSAH:
POHLED NA STŘECHU
± 0,00 = 210,500 m.n.m Bpv

ZAKÁZKOVÉ Č.: 201821 | MĚŘÍTKO.: 1:50 | PARÉ Č.:
DATUM: 08/2019 | PŘÍLOHA Č.: D.1.1. - AS - 0010-PŮDORYSY

© INFORMACE OBSAŽENÉ VE VÝKRESECH JSOU CHRÁNĚNY AUTORSKÝM ZÁKONEM

ČÍSLO VÝKRESU:
0010 - 105