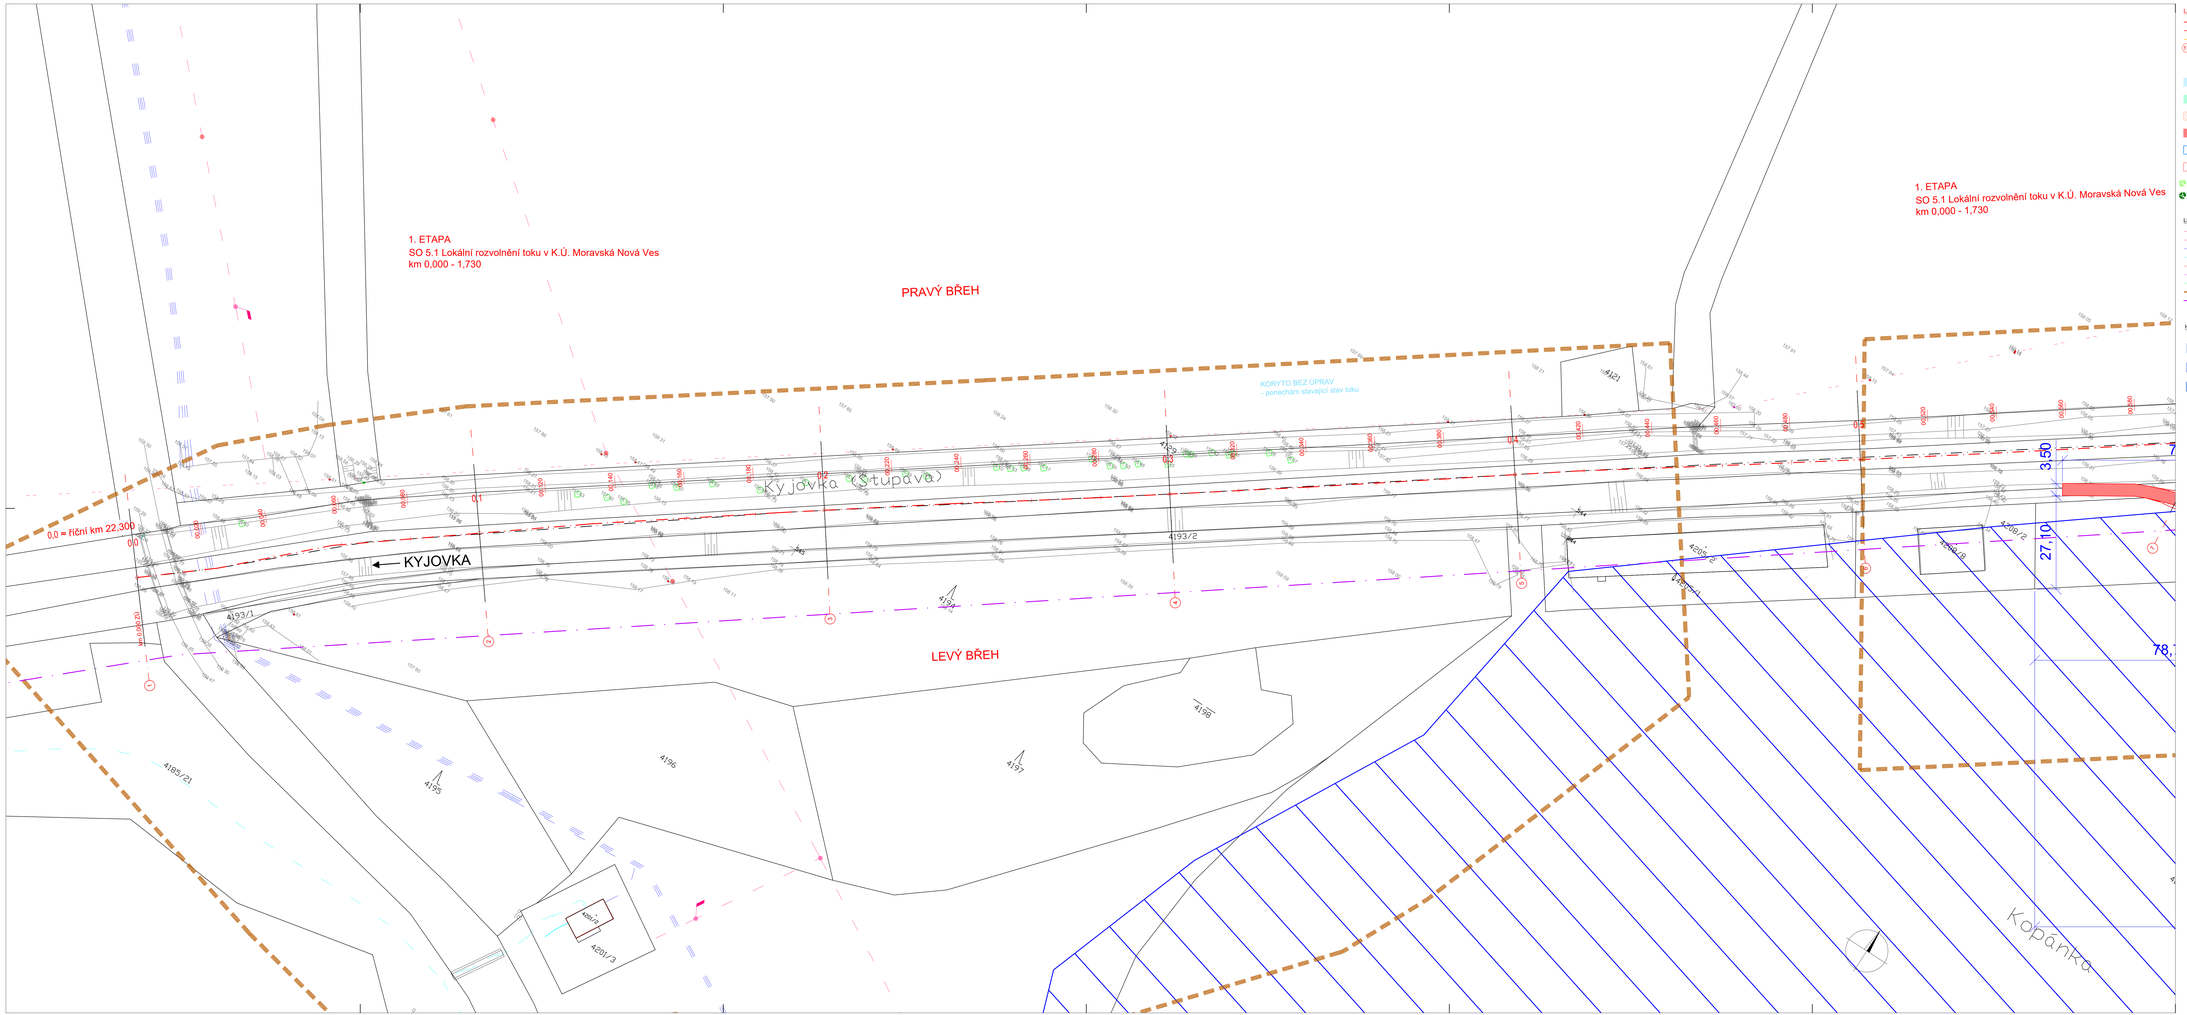

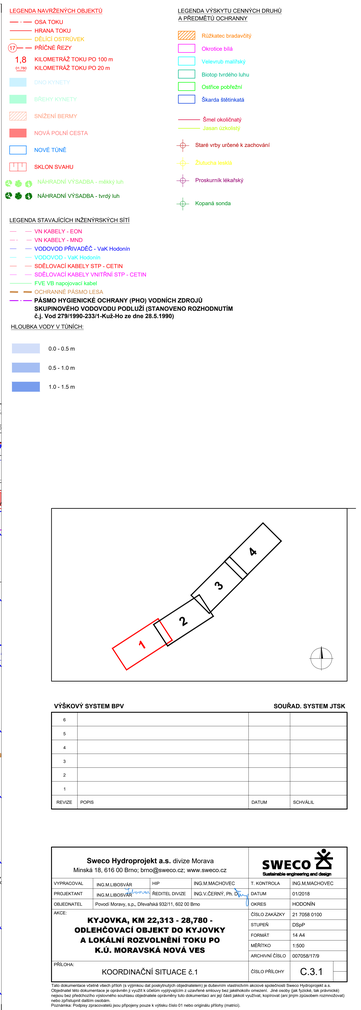

LEGENDA NAVRŽENÝCH OBJEKTŮ

- OSA TOKU
- HRANA TOKU
- DĚLICÍ OSTRŮVEK
- PŘÍČNÉ ŘEZY
- 1,8 / 10,0m KILOMETRÁŽ TOKU PO 100 m / KILOMETRÁŽ TOKU PO 20 m
- ZMĚNY KVALITY
- SMĚRY KVALITY
- SNÍŽENÍ BERMY
- NOVÁ POLNÍ CESTA
- NOVÉ TŮNĚ
- SKLON SVAHU
- NÁHRADNÍ VÝSADBA - měkký luh
- NÁHRADNÍ VÝSADBA - tvrdý luh

LEGENDA VÝSKYTU CENNÝCH DRUHŮ A PŘEDMĚTŮ OCHRANY

- Ráckatec bradavičitý
- Okrotice bílá
- Velevrub malířský
- Biotop hrdého luhu
- Ostřice pobřežní
- Škarda bělořitká
- Šmel okáčovitý
- Zasaň rýholistý
- Stará vrby určené k zachování
- Zlatohlávek kvetní
- Prosekmík lékařský
- Kopaná sonda

LEGENDA STAVAJÍCÍCH INŽENÝRSKÝCH SÍTÍ

- VN KABELY - EON
- VN KABELY - MND
- VODOVOD PŘIVADĚČ - VaK Hodonín
- VODOVOD - VaK Hodonín
- SDĚLOVACÍ KABELY STP - CETIN
- SDĚLOVACÍ KABELY VNITŘNÍ STP - CETIN
- FVE VB napojovací kabel
- OCHRANNÉ PÁSMO LESA
- **PÁSMO HYGIENICKÉ OCHRANY (PHO) VODNÍCH ZDROJŮ SKUPINOVÉHO VODOVODU POZLUŽÍ (STANOVENO ROZHODNUTÍM č.j. Vod 278/1990-233/1-KuL-Ho ze dne 28.5.1990)**

HLOUBKA VODY V TŮNÍCH:

- 0.0 - 0.5 m
- 0.5 - 1.0 m
- 1.0 - 1.5 m

VÝŠKOVÝ SYSTÉM BPV | SOUŘAD. SYSTÉM JTSK

6			
5			
4			
3			
2			
1			
REVIZE	POPIS	DATUM	SCHVÁLIL

Sweco Hydroprojekt a.s. divize Morava
Mlýnská 18, 616 00 Brno; brno@sweco.cz; www.sweco.cz

SWECO Sustainable engineering and design

VYPRACOVAL	ING.M.LIBOSVAR	HIP	ING.M.MACHOVEC
PROJEKTANT	ING.M.LIBOSVAR	PŘEDTÍL DIVIZE	ING.V.ČERNÝ, Ph.D.
OBJEDNATEL	Povodí Moravy, s.p., Dřevařská 932/11, 602 00 Brno		
AKCE:	**KYJOVKA, KM 22,313 - 28,780 - ODLEHČOVACÍ OBJEKT DO KYJOVKY A LOKÁLNÍ ROZVOLNĚNÍ TOKU PO K.Ú. MORAVSKÁ NOVÁ VES**		
PŘÍLOHA:	KOORDINAČNÍ SITUACE č.1		

S. KONTROLA	ING.M.MACHOVEC
DATUM	01/2018
OKRES	HODONÍN
ČÍSLO ZAKÁZKY	21 7058 0100
STUPEŇ	DSpP
FORMÁT	14 A4
MĚŘÍTKO	1:500
ARCHIVNÍ ČÍSLO	007058/17/9
ČÍSLO PŘÍLOHY	C.3.1

Tato dokumentace včetně všech jejích částí je výsledkem duševní činnosti zhotovitele a je autorským dílem ve smyslu autorského zákona. Zhotovitel tímto dokumentace je výhradním majetkem společnosti Sweco Hydroprojekt a.s. Objednatel této dokumentace je oprávněn ji využít k účelům vyplývajícím z uzavřené smlouvy bez předchozího omezení. Jiné využití (jak fyzické, tak právnické) nebo bez předchozího výslovného souhlasu zhotovitele zpřísněný tuto dokumentaci ani její části jakkoli využívat, kopírovat jen (nejen způsobem rozmnožovat) nebo jakýmkoli způsobem upravovat.
Poznámka: Podpisy (provedené jsou přípojeny pouze k výtisku číslo 01 nebo originálu přílohy (matrice).