


SCHÉMA STÁVAJÍCÍHO STAVU – OBJEKT SO 03:

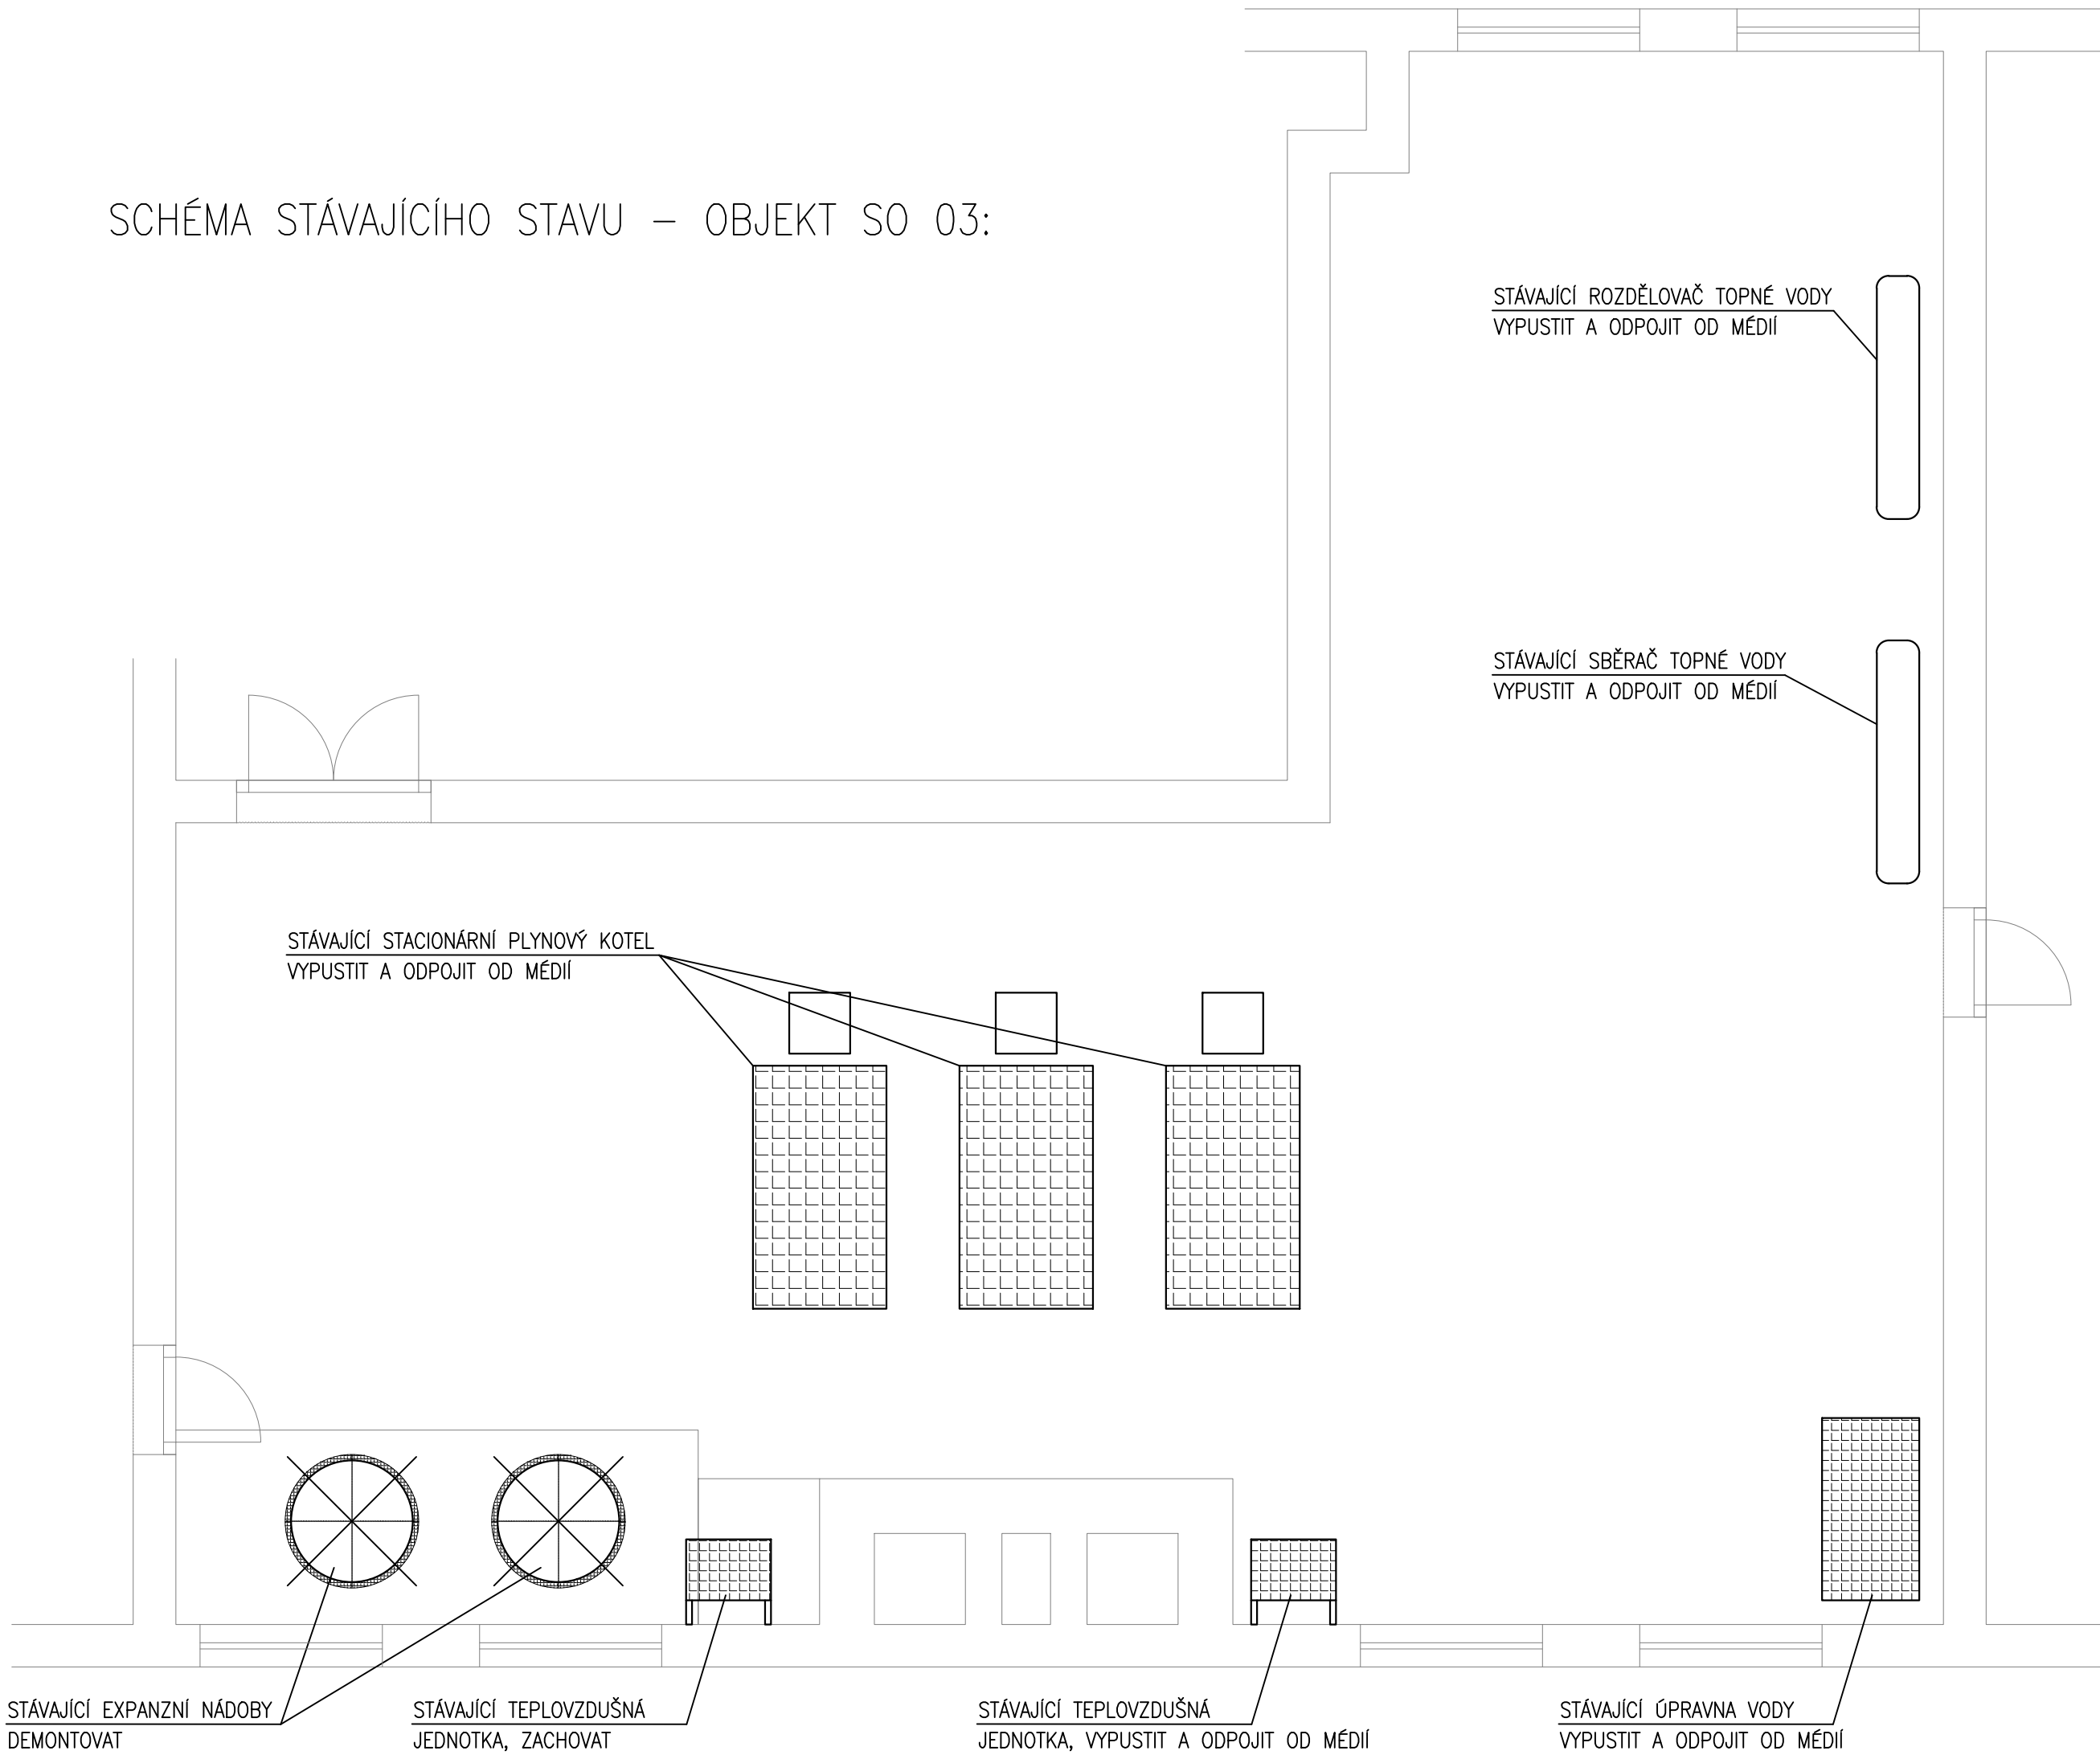

REVIZE	DATUM	NÁZEV	VYPRACOVAL	SCHVÁLIL
INVESTOR Ústřední kontrolní a zkušební ústav zemědělský - organizační složka státu Hroznová 63/2, 603 00 Brno ukzuz@ukzuz.cz				
PROJEKTANT iprojekt info s.r.o. Šeříková 98/8, 638 00 Brno info@iprojekt.info				
STAVBA	DECENTRALIZACE KOTELNY A MODERNIZACE TOPNÉHO SYSTÉMU NA ZKUŠEBNÍ STANICI ÚKZÚZ HRADEC NAD SVITAVOU 483		VYPRACOVAL PAVEL HERMAN	ČÍSLO PARÉ
			KONTROLOVAL ING. IVOŠ KUPSKÝ	
			SCHVÁLIL ING. IVOŠ KUPSKÝ	
ČÁST	D.1.4.UT	VYTÁPĚNÍ	DATUM 02/2020	
NÁZEV VÝKRESU	STÁVAJÍCÍ STAV TECHNICKÉ MÍSTNOSTI-OBJEKT SO 03		MĚŘÍTKO 1:50	ČÍSLO VÝKRESU b08
STUPEŇ	DOKUMENTACE PRO VÝBĚR ZHOTOVITELE	ZAKÁZKOVÉ ČÍSLO	ČÍSLO VÝKRESU	