

PŮDORYS TECHNICKÉ MÍSTNOSTI – OBJEKT SO 01 – ADMINISTRATIVNÍ BUDOVA:


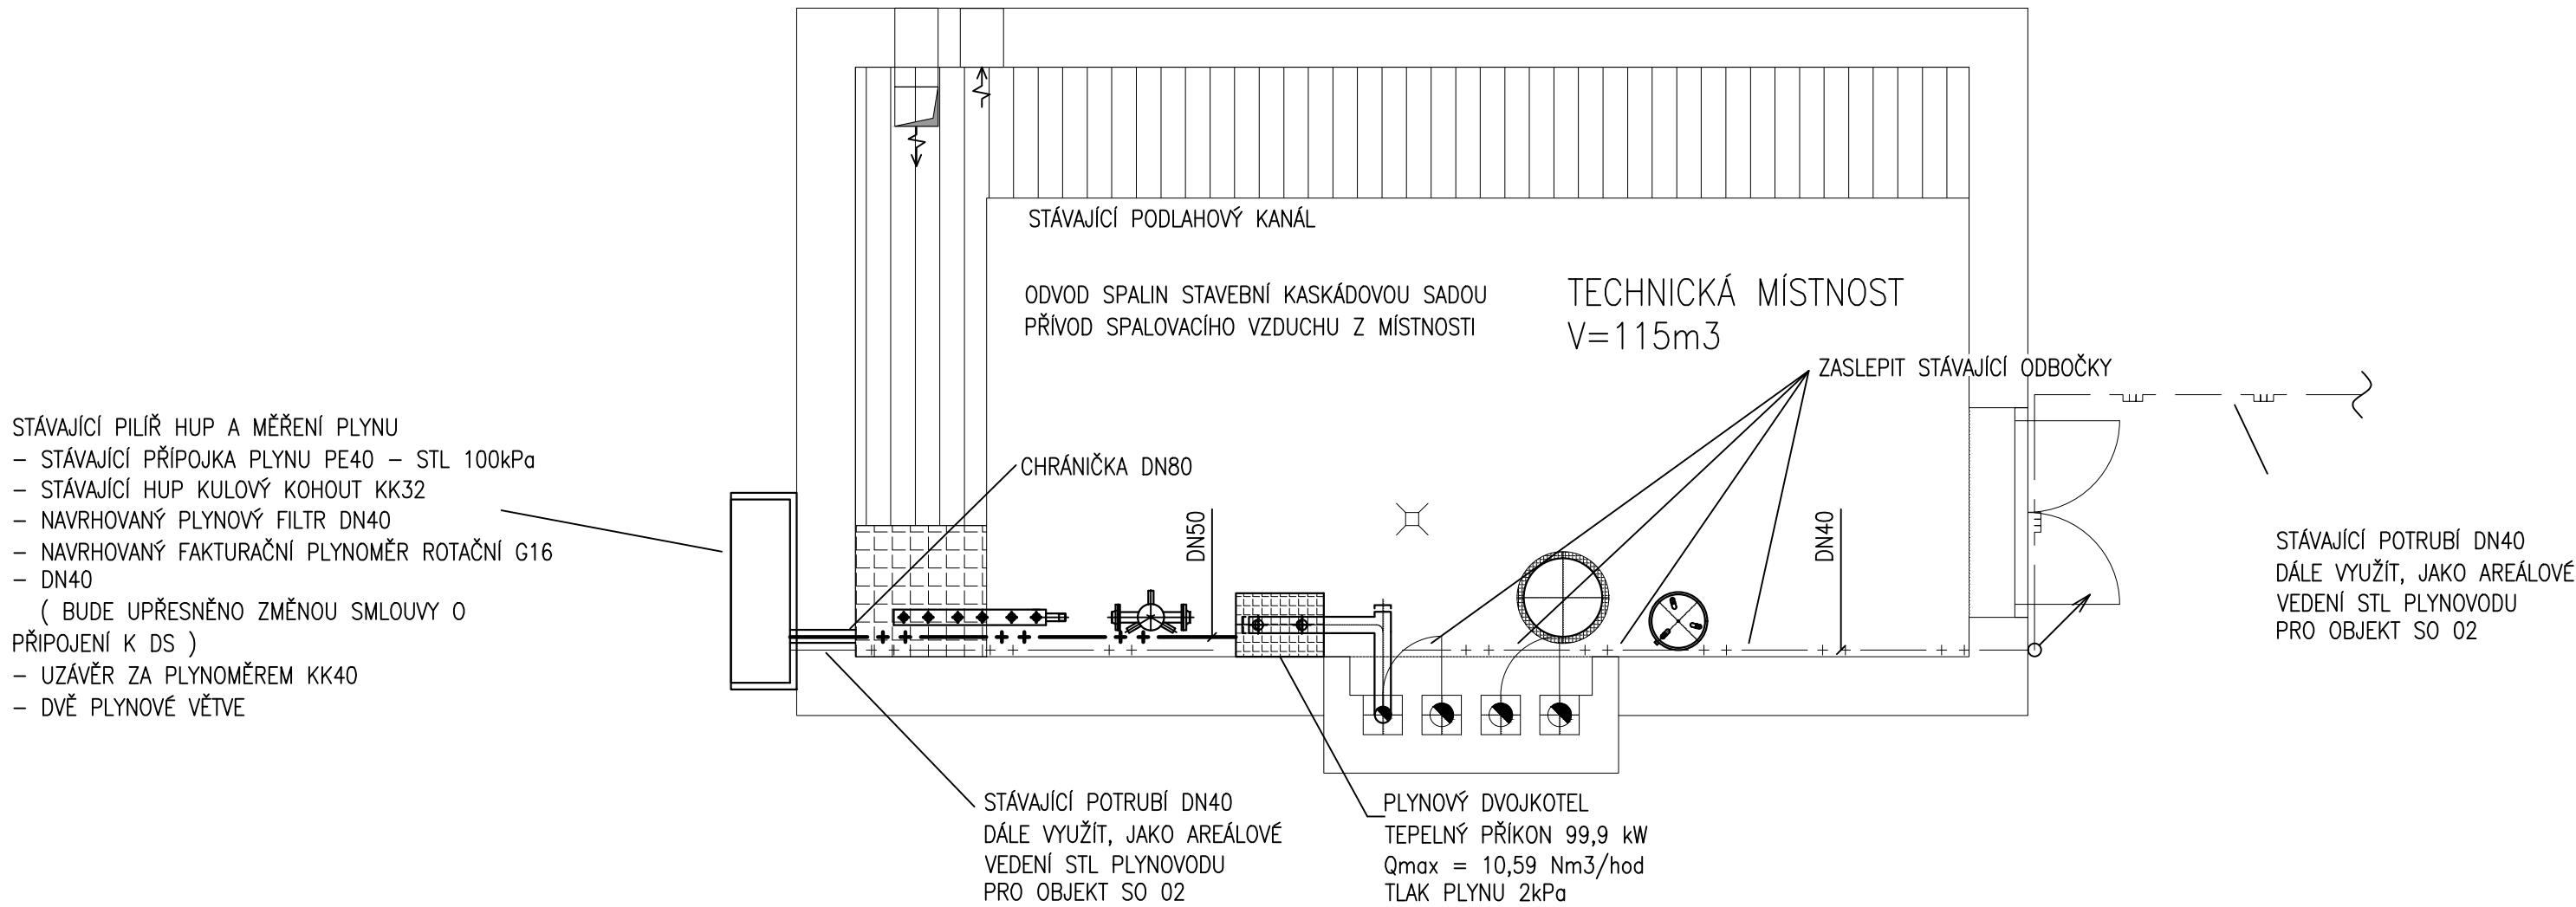


SCHÉMA PŘÍPOJENÍ KOTLŮ:

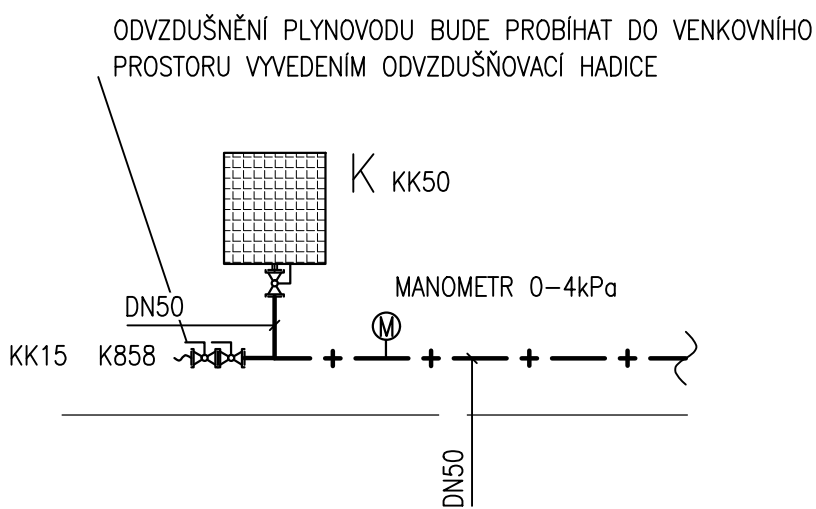

REVIZE	DATUM	NÁZEV	VYPRACOVAL	SCHVÁLIL
INVESTOR Ústřední kontrolní a zkušební ústav zemědělský - organizační složka státu Hroznová 63/2, 603 00 Brno ukzuz@ukzuz.cz				
PROJEKTANT iprojekt info s.r.o. Šefíková 98/8, 638 00 Brno info@iprojekt.info				
STAVBA	DECENTRALIZACE KOTELNY A MODERNIZACE TOPNÉHO SYSTÉMU NA ZKUŠEBNÍ STANICI ÚKZÚZ HRADEC NAD SVITAVOU 483		VYPRACOVAL	PAVEL HERMAN
			KONTROLOVAL	ING. IVOŠ KUPSKÝ
			SCHVÁLIL	ING. IVOŠ KUPSKÝ
			DATUM	02/2020
ČÁST	D.1.4.PL	PLYNOVÁ INSTALACE	MĚŘITKO	1:50
NÁZEV VÝKRESU	OBJEKT SO 01		ČÍSLO VÝKRESU	b02
STUPEŇ	DOKUMENTACE PRO VÝBĚR ZHOTOVITELE	ZAKÁZKOVÉ ČÍSLO		