


STÁVAJÍCÍ PŘÍVODNÍ VZDUCHOVOD

STÁVAJÍCÍ ODVODNÍ VZDUCHOVOD

SCHÉMA STÁVAJÍCÍHO STAVU – OBJEKT SO 01:

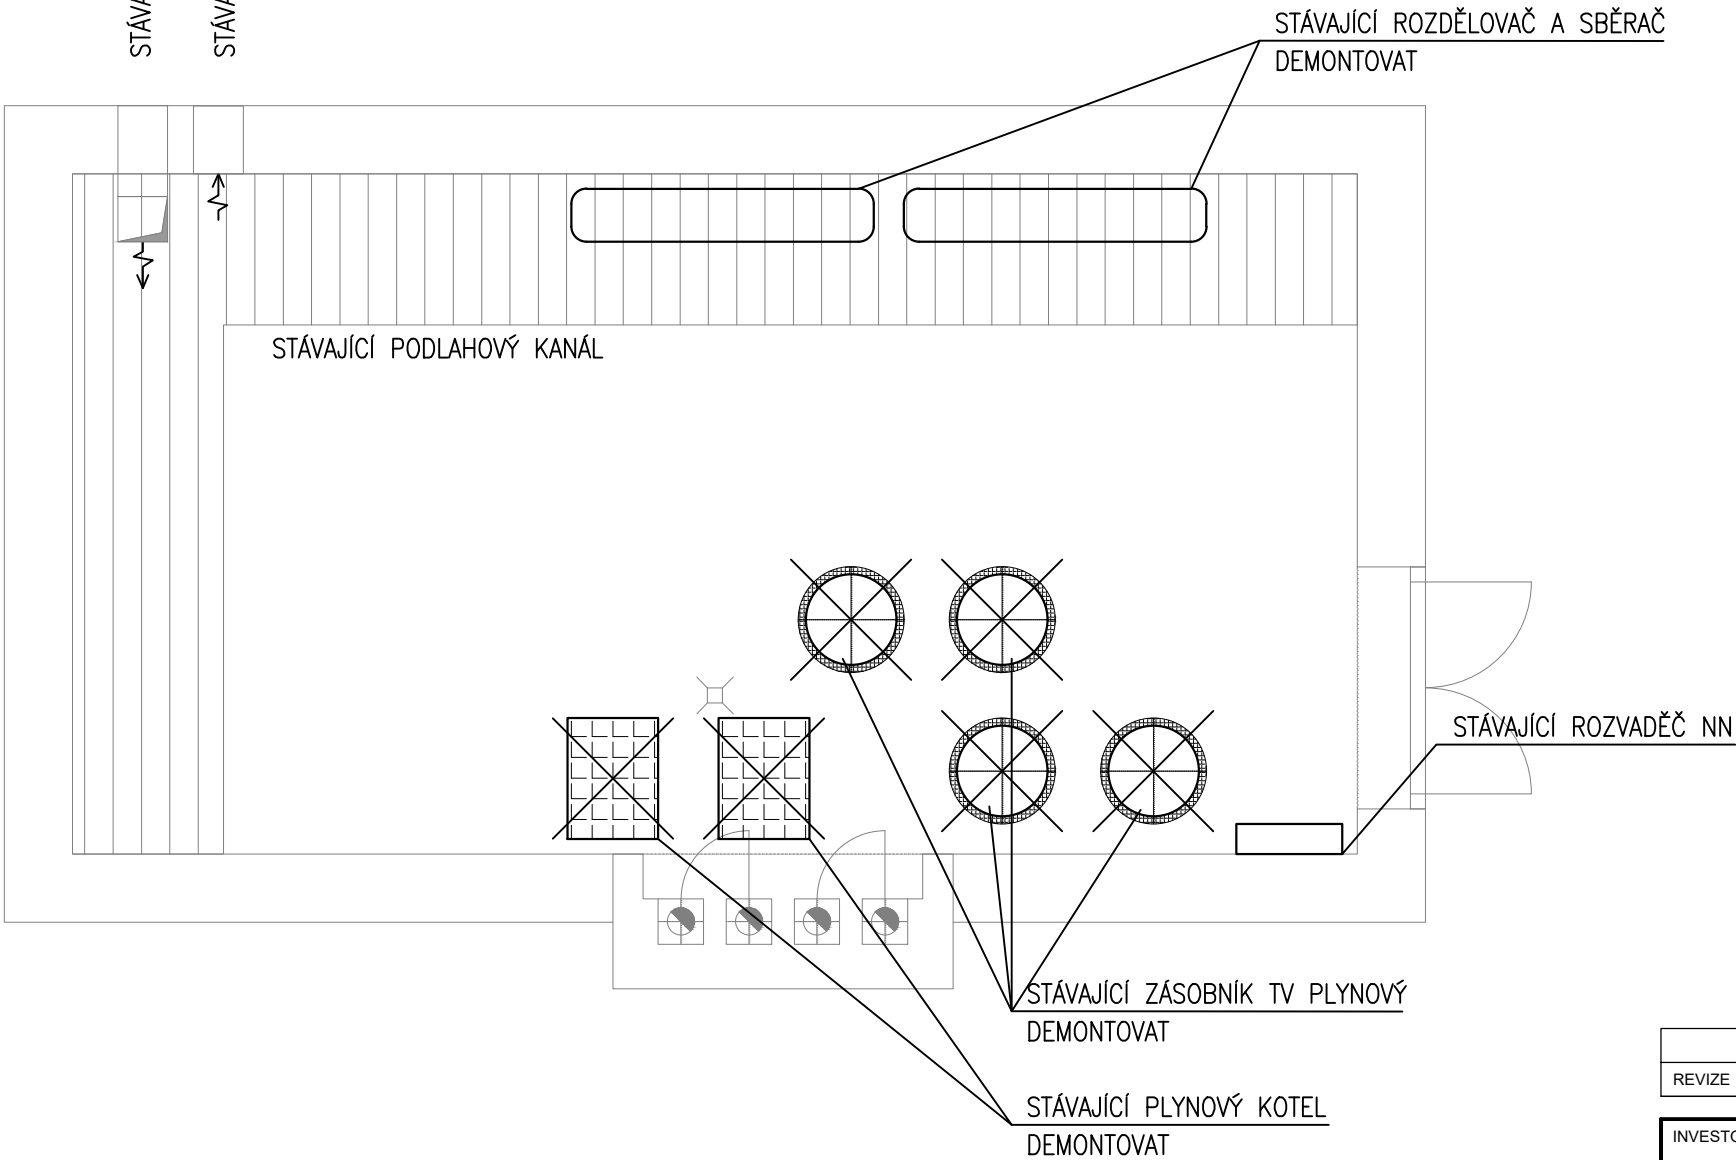

REVIZE	DATUM	NÁZEV	VYPRACOVAL	SCHVÁLIL
INVESTOR Ústřední kontrolní a zkušební ústav zemědělský - organizační složka státu Hroznová 63/2, 603 00 Brno ukzuz@ukzuz.cz				
PROJEKTANT iprojekt info s.r.o. Šeříková 98/8, 638 00 Brno info@iprojekt.info				
STAVBA	DECENTRALIZACE KOTELNY A MODERNIZACE TOPNÉHO SYSTÉMU NA ZKUŠEBNÍ STANICI ÚKZÚZ HRADEC NAD SVITAVOU 483		VYPRACOVAL	PAVEL HERMAN
			KONTRLOVAL	ING. IVOŠ KUPSKÝ
			SCHVÁLIL	ING. IVOŠ KUPSKÝ
			DATUM	02/2020
ČÁST	D.1.4.UT	VYTÁPĚNÍ	MĚŘÍTKO	1:50
NÁZEV VÝKRESU	STÁVAJÍCÍ STAV TECHNICKÉ MÍSTNOSTI-OBJEKT SO 01		ČÍSLO VÝKRESU	b03
STUPEŇ	DOKUMENTACE PRO VÝBĚR ZHOTOVITELE	ZAKÁZKOVÉ ČÍSLO		