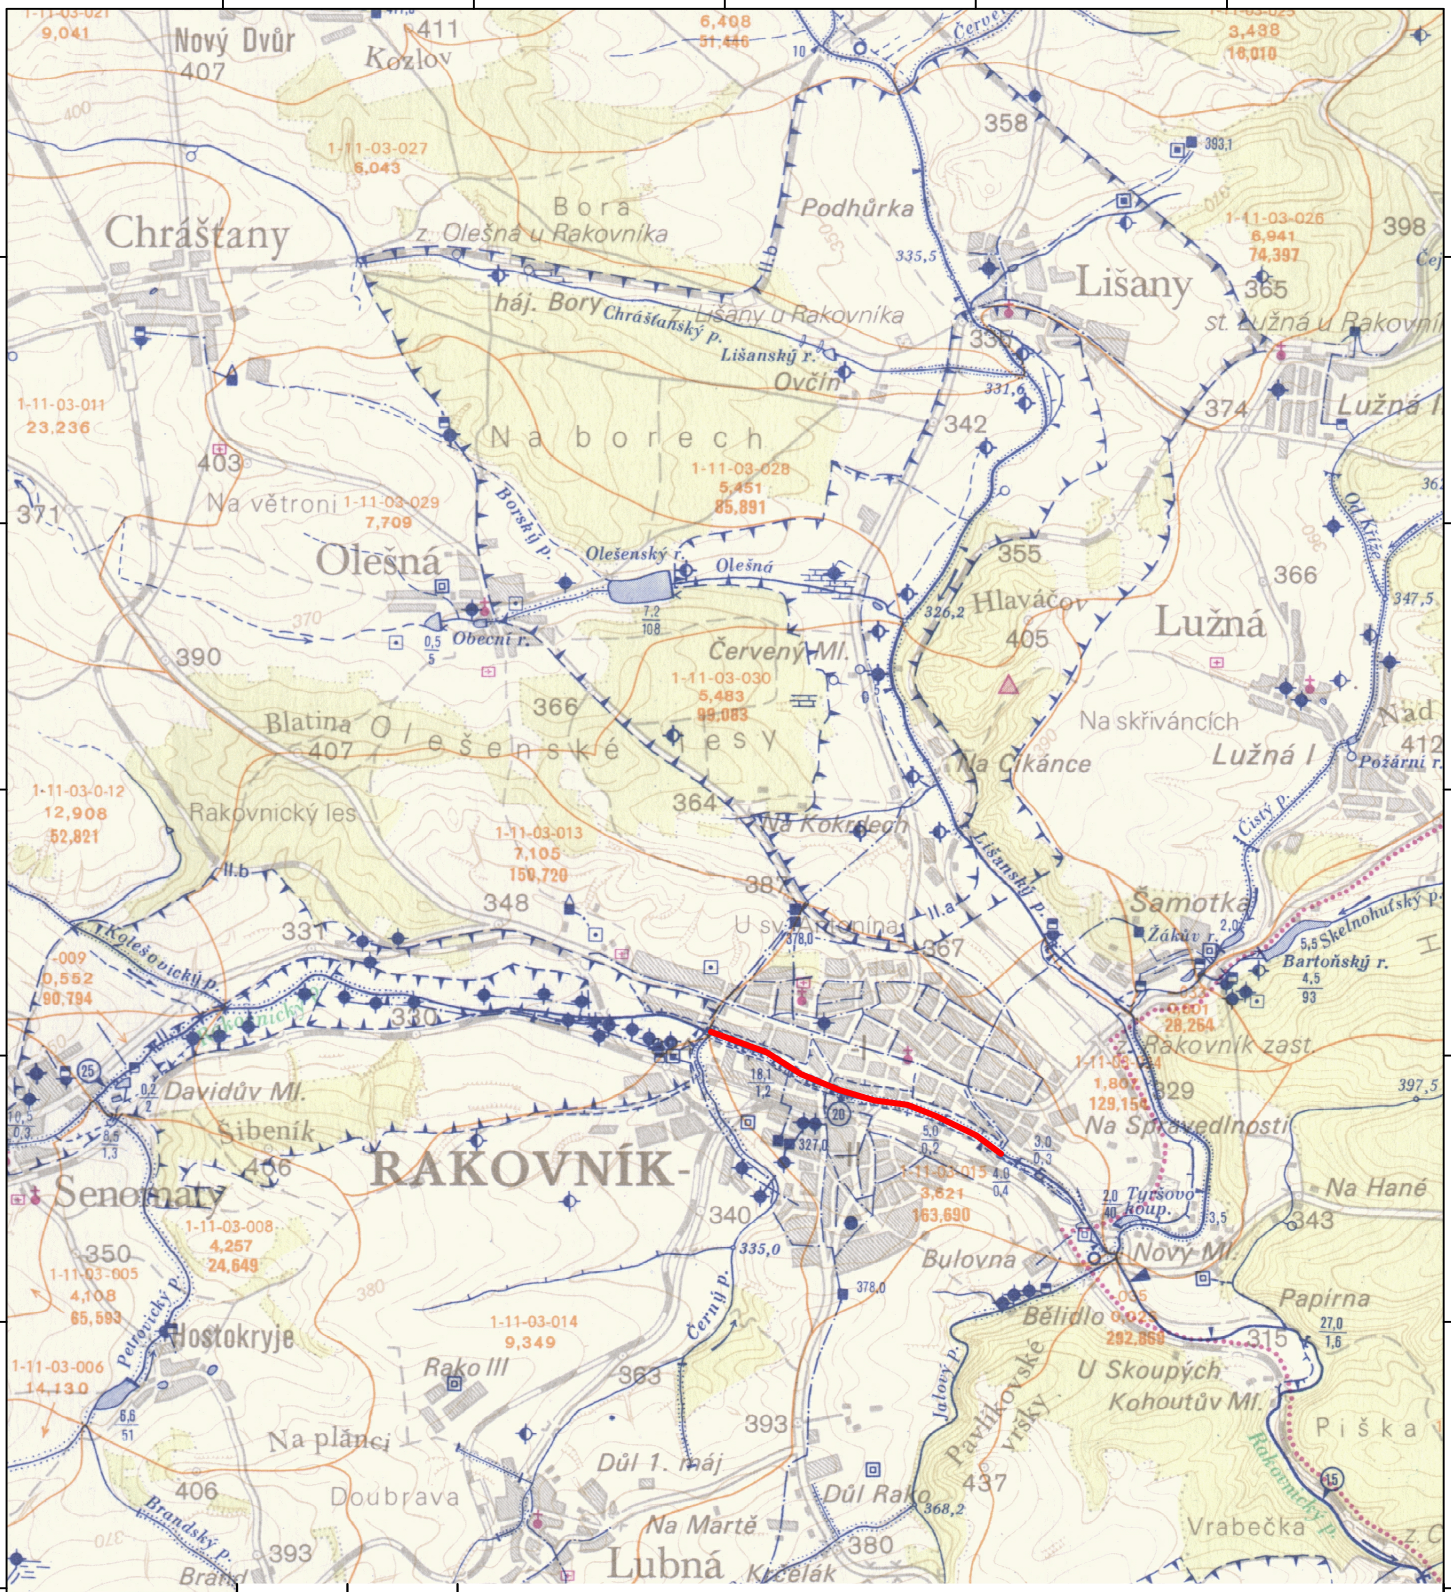

Revize	Datum	Změna

ZAKÁZKA:

RAKOVNICKÝ P. Ř.KM 19,3 - 21,0,
OPRAVA BŘEHOVÉHO OPEVNĚNÍ ÚPRAVY

OBSAH:

PŘEHLEDNÁ SITUACE - VH MAPA

formát A4:	1	C.1	paré
stupeň:	DSP + DPPS		
datum:	07/2018		
měřítko:	1:50 000		
arch. č.:	149/2017		

OBJEDNATEL: POVODÍ VLTAVY s.p., HOLEČKOVA 8, PRAHA 5, PSČ 150 24

ZHOTOVITEL: VODOPLAN s.r.o., Sokolovská 41, 323 00 Plzeň www.vodoplan.cz
společnost zapsána v OŘ Krajským soudem v Plzni, oddíl C, vložka 29314

Ing. JAROSLAV FAIFERLÍK
hlavní inženýr pro vodohospodářské stavby
ČKAIT - 0200940