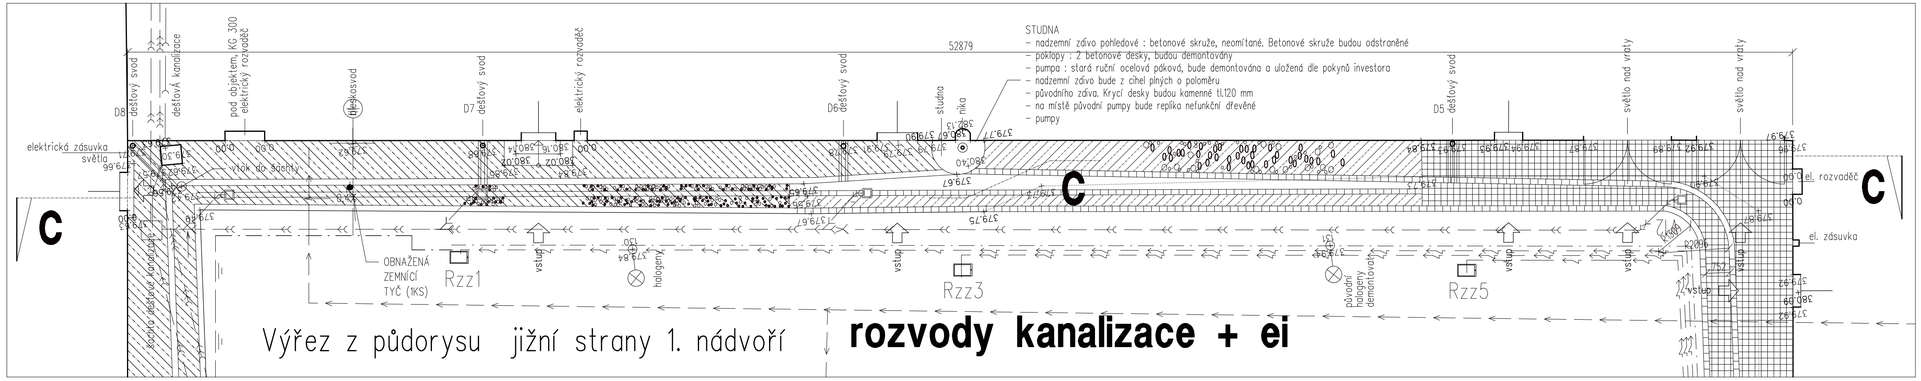

Podélný řez C-C

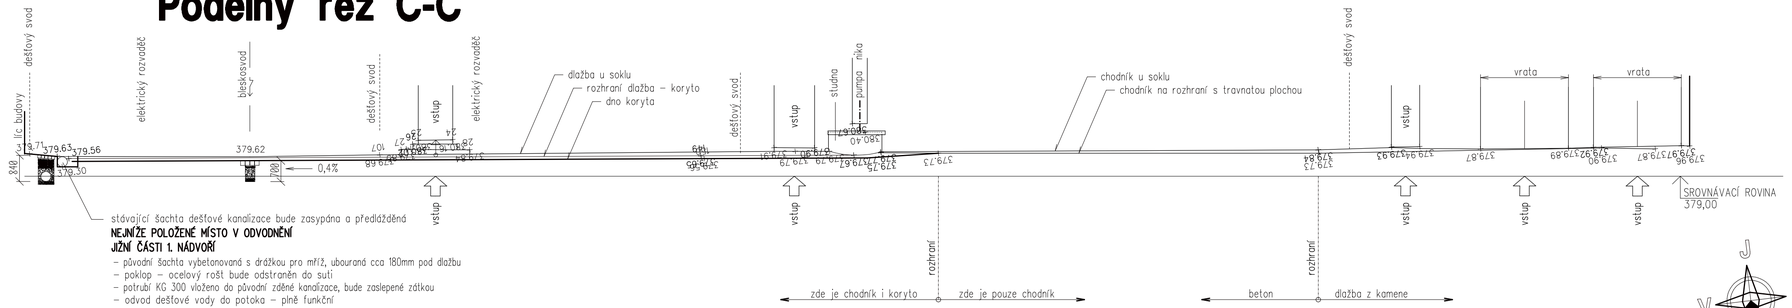

stávající šachta dešťové kanalizace bude zasypána a předlážděná
NEJNIŽE POLOŽENÉ MÍSTO V ODVODNĚNÍ JIŽNÍ ČÁSTI 1. NÁDVOŘÍ
- původní šachta vybetonovaná s drážkou pro mříž, ubourané cca 180mm pod dlažbu
- poklop – ocelový rošt bude odstraněn do suti
- potrubí KG 300 vloženo do původní zděné kanalizace, bude zaslepené zátkou
- odvod dešťové vody do potoka – plně funkční

LEGENDA :

Obecně, v případě odkrytí fragmentů původních povrchů, budou tyto ponechány dodavatelem bez dalšího zásahu, do rozhodnutí investora o dalším postupu.

Plochy chodníku a odvodňovacích koryt degradované, místy jsou přebetonované původní valounové dlažby, které prostupují betony, místy již jen beton. Plochy betonových mazanin a betony budou odstraněné. Nález původních dlažeb zůstane zachovaný, a podle jejich stavu bude rozhodnuto o jejich využití. Jedná se převážně o valouny rozm. cca 5 až 15 cm místy doplněné většími plochými kameny. Odvodňovací žlab má ve svém nejnižším místě podélnou dlažbu, která bude obnovená.
Degradované a rozpadávající kameny budou odstraněné, a najejich místo budou osazené nové, chybějící zádlažba bude
Poškozené historické plochy chodníku a žlabu budou obnovené a doplněné z valounů a kočičích hlav – kamene obdobného s dochovaným původním.Kameny budou kladené navýšku jako štět na výšku.
Spárování degradované bude odstraněné, včetně spárování nepůvodního, do hloubky min 50 mm. Spáry budou vyčištěné mírnou tlakovou vodou. Spáry budou provedené vápennou maltou s trasovým pojivem zapuštěné cca 5–10mm pod líc kamenů.
Bordura chodníku a střed odvodňovacího žlabu je navržená z kamených kostek š. 160mm, a délky min. 300–450mm.

obrubníky skládané z kamenných kostek, kvádrů, či druhotně použitých ostění, šíře cca 15 až 30 cm.
Obrubníky degradované a rozpadávající budou odstraněné a najejich místo budou osazené nové shodného kamene, barevnosti, rozměrů, o opracovanosti obdobné s okolními ponechávanými kameny.
Nové odvodňovací drážky od svodů budou vytesané do kamennných kvádrů o délce min 400 mm, ze shodného druhu kamene, barevnosti, rozměrů, o apracovanosti obdobné s okolními ponechávanými kameny.

Odvodňovací žlab a chodník z kamenných kostek a kvádrů, rozm. cca 15 až 40 cm.
Degradované a rozpadávající kameny budou odstraněné, a najejich místo budou osazené nové, chybějící zádlažba bude doplněná, ze shodného kamene, barevnosti, rozměrů, o opracovanosti obdobné s okolními ponechávanými kameny.
Dlažba v jihovýchodním rohu okolo kanalizační šachty bude rozebrána, v délce cca 7m (po svod hromosvodu), včetně betonového okapního žlábku od svodu, a šachta bude odstraněna. Zpět bude provedené zadlážděí z dlažby odpovídajících rozměrů a systému kladení na střední části jižního chodníku. Obdobně bude provedena oprava u kamenného schodiště.
Spárování degradované bude odstraněné, včetně spárování nepůvodního, do hloubky min 80 mm. Spáry budou vyčištěné mírnou tlakovou vodou. Spáry budou provedené vápennou maltou s trasovým pojivem zapuštěné cca 5–10mm pod líc kamenů.

Plochy po dlažebních kostkách a plochy zatravněné, určené pro obnovu cesty a žlabu, budou odtěžené do hloubky navržené skladby chodníku a odvodňovacího žlabu.
Chodník a žlab budou provedené z obdobné dlažby a systému kladení jako u chodníku a žlabu na severní a východní straně nádvoří.
Bordura chodníku a odvodňovacího žlabu je navržená z kamených kostek š. 160mm, a délky min. 300–450mm.
Spáry budou provedené vápennou maltou s trasovým pojivem zapuštěné cca 5–10mm pod líc kamenů.

ZODP. PROJEKTANT	STAVEBNÍ ČÁST	ING.ARCH.MILAN ŠINDLER IPD SERVIS PROJEKČNÍ KANCELÁŘ Domanín 106,379 01 Třeboň TEL.777 178440 IČO : 135 01 402
Ing. arch. Milan Šinder	Daniel Pastyka	
INVESTOR	NÁRODNÍ ZEMĚDĚLSKÉ MUZEUM, s.p.o., Kostelní 1300/44, Praha 7	
STAVBA A NÁZEV OBJEKTU	NZM OHRADA ODVODNĚNÍ DEŠŤOVÝCH VOD A ÚPRAVA 1. NÁDVOŘÍ	DATUM 06/2020 STUPEŇ DPS ČÍS. ZAK.
NÁZEV VÝKRESU	PŮDORYS A PODÉLNÝ ŘEZ C-C, JIŽNÍ STRANY NÁDVOŘÍ NÁVRH	MĚŘÍTKO 1:100 ČÍS. VÝKR. D.1.1. 210