



M 1:250/100

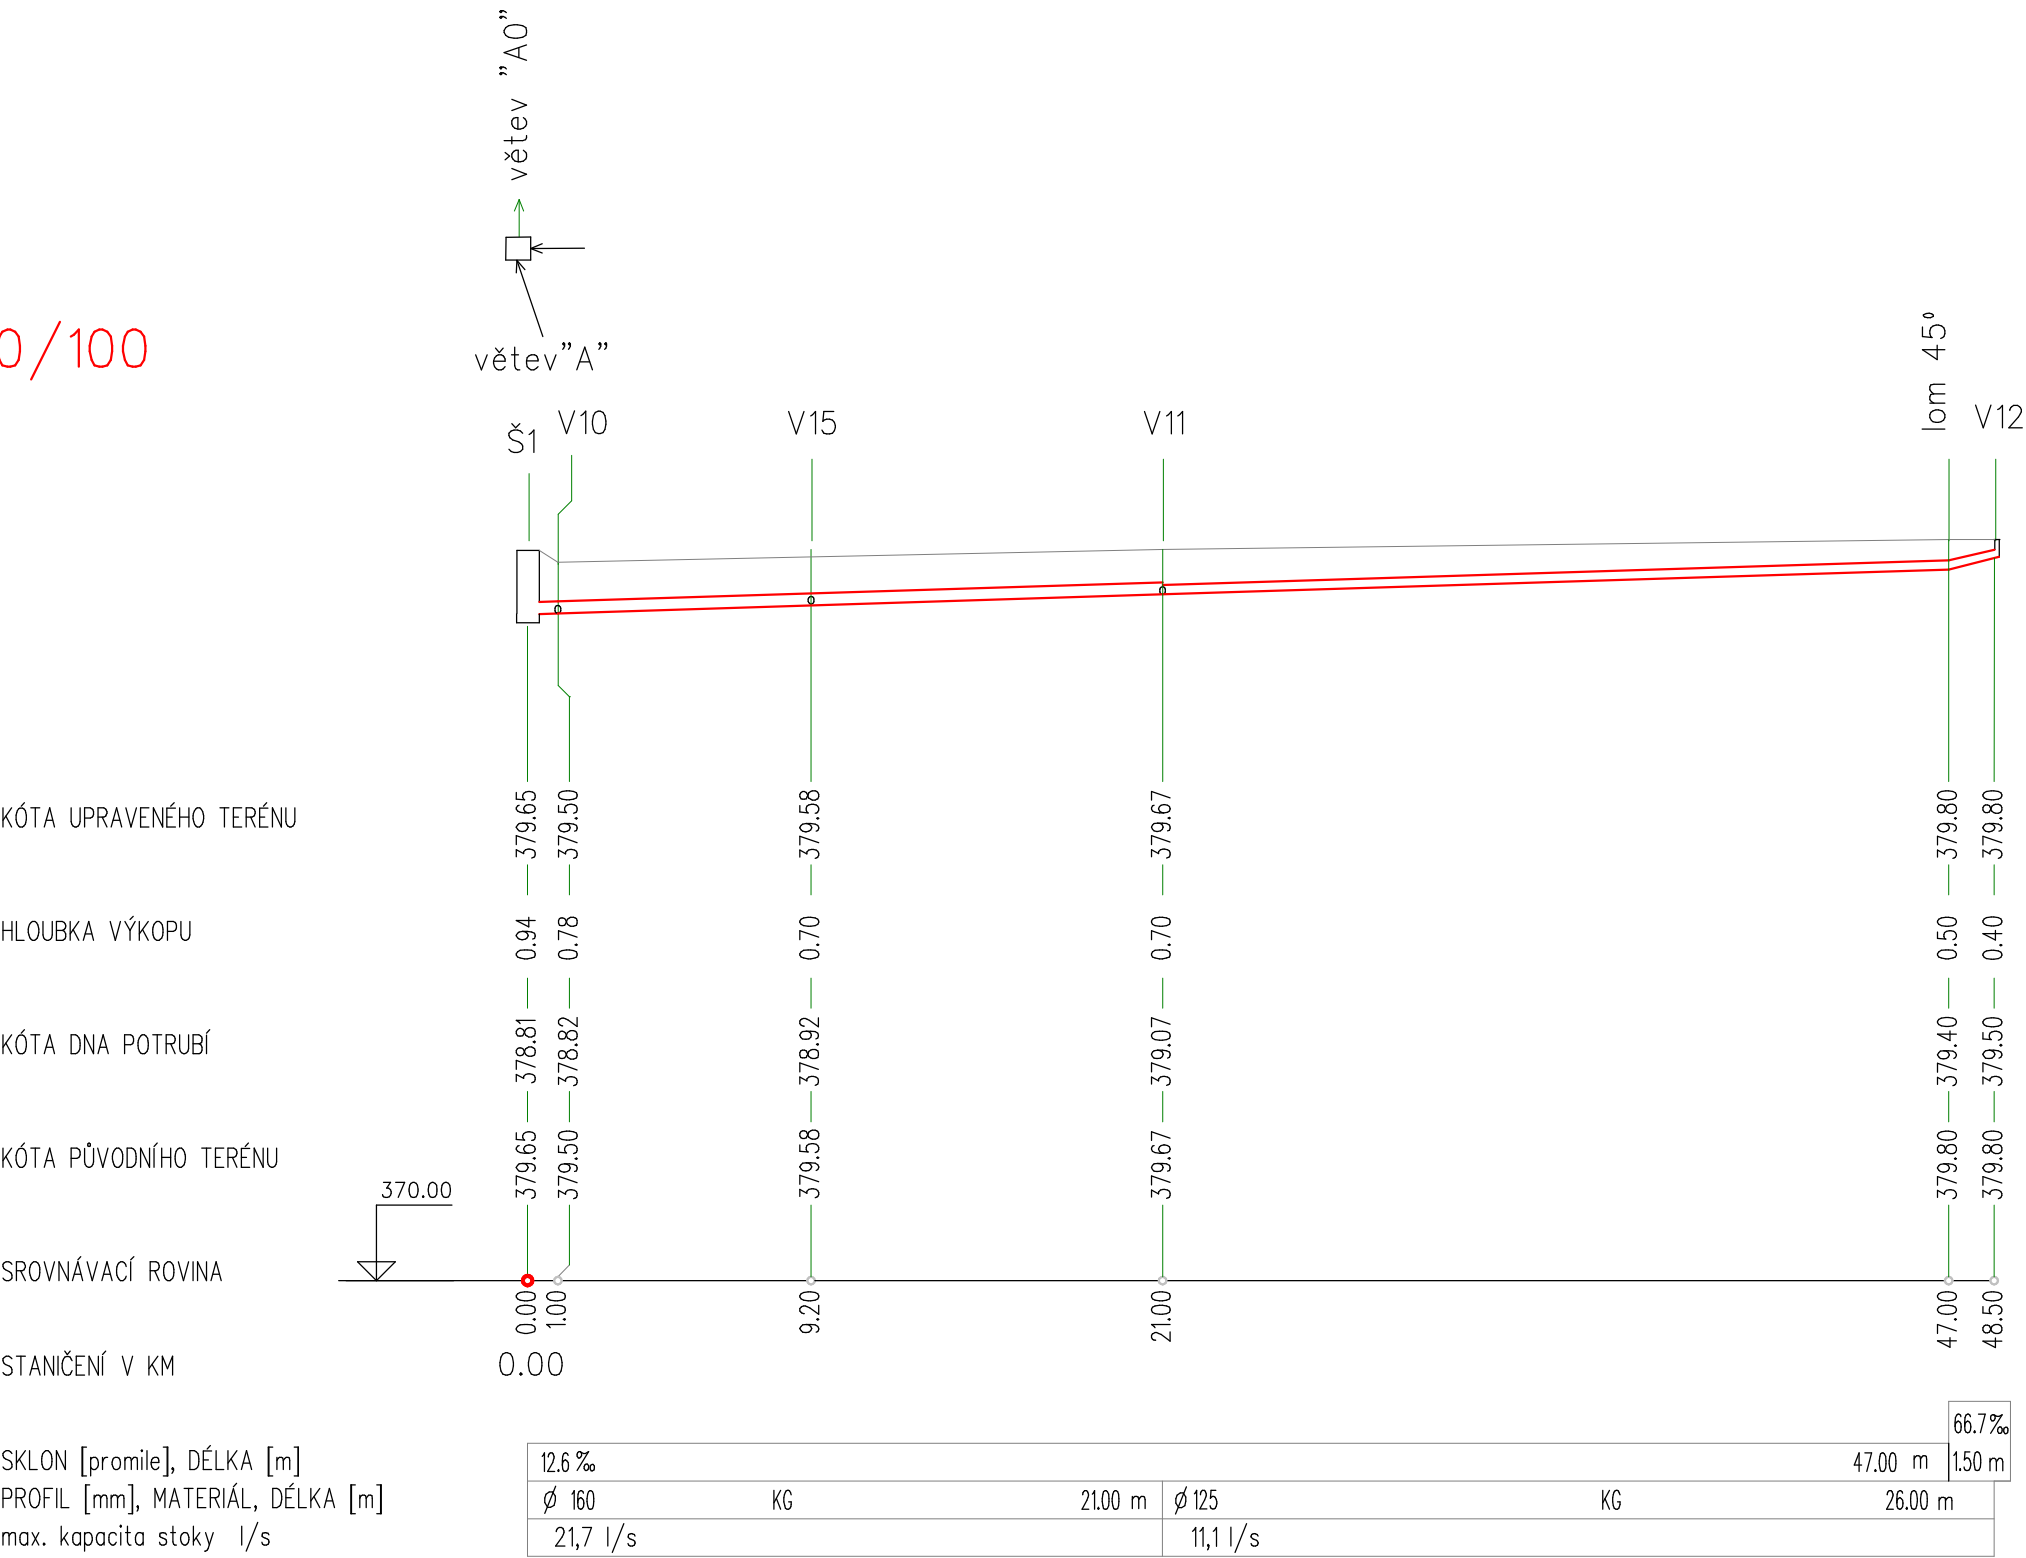

Projektová dokumentace je duševním majetkem projektanta, je chráněna autorským zákonem. Nesmí být rozmnožována ani předána k dalšímu použití třetí osobě bez souhlasu autora.					
 FOMATHERM sdružení projektantů autorizovaná projektová kancelář vytápění, plyn, elektro zdravotní instalace		Gen. projektant Ing. arch. M. Šindler	Projektant dílu Ing. I. Foil	<i>Foil</i>	
Investor Národní zemědělské muzeum, s.p.o. Kostelní 1300/44, Praha 7					
Kraj Jihočeský	Obec				
Akce NZM OHRADA ODVODNĚNÍ DEŠŤOVÝCH VOD A ÚPRAVA 1. NÁDVOŘÍ					
Stupeň DPS	Datum VI/2020	Profese D1.4a Dešťová kanalizace		Paré: Výkres číslo: 5	
Měřítko 1:250/100	Výkres Podélný řez - větev "D"				