


M 1:250/100

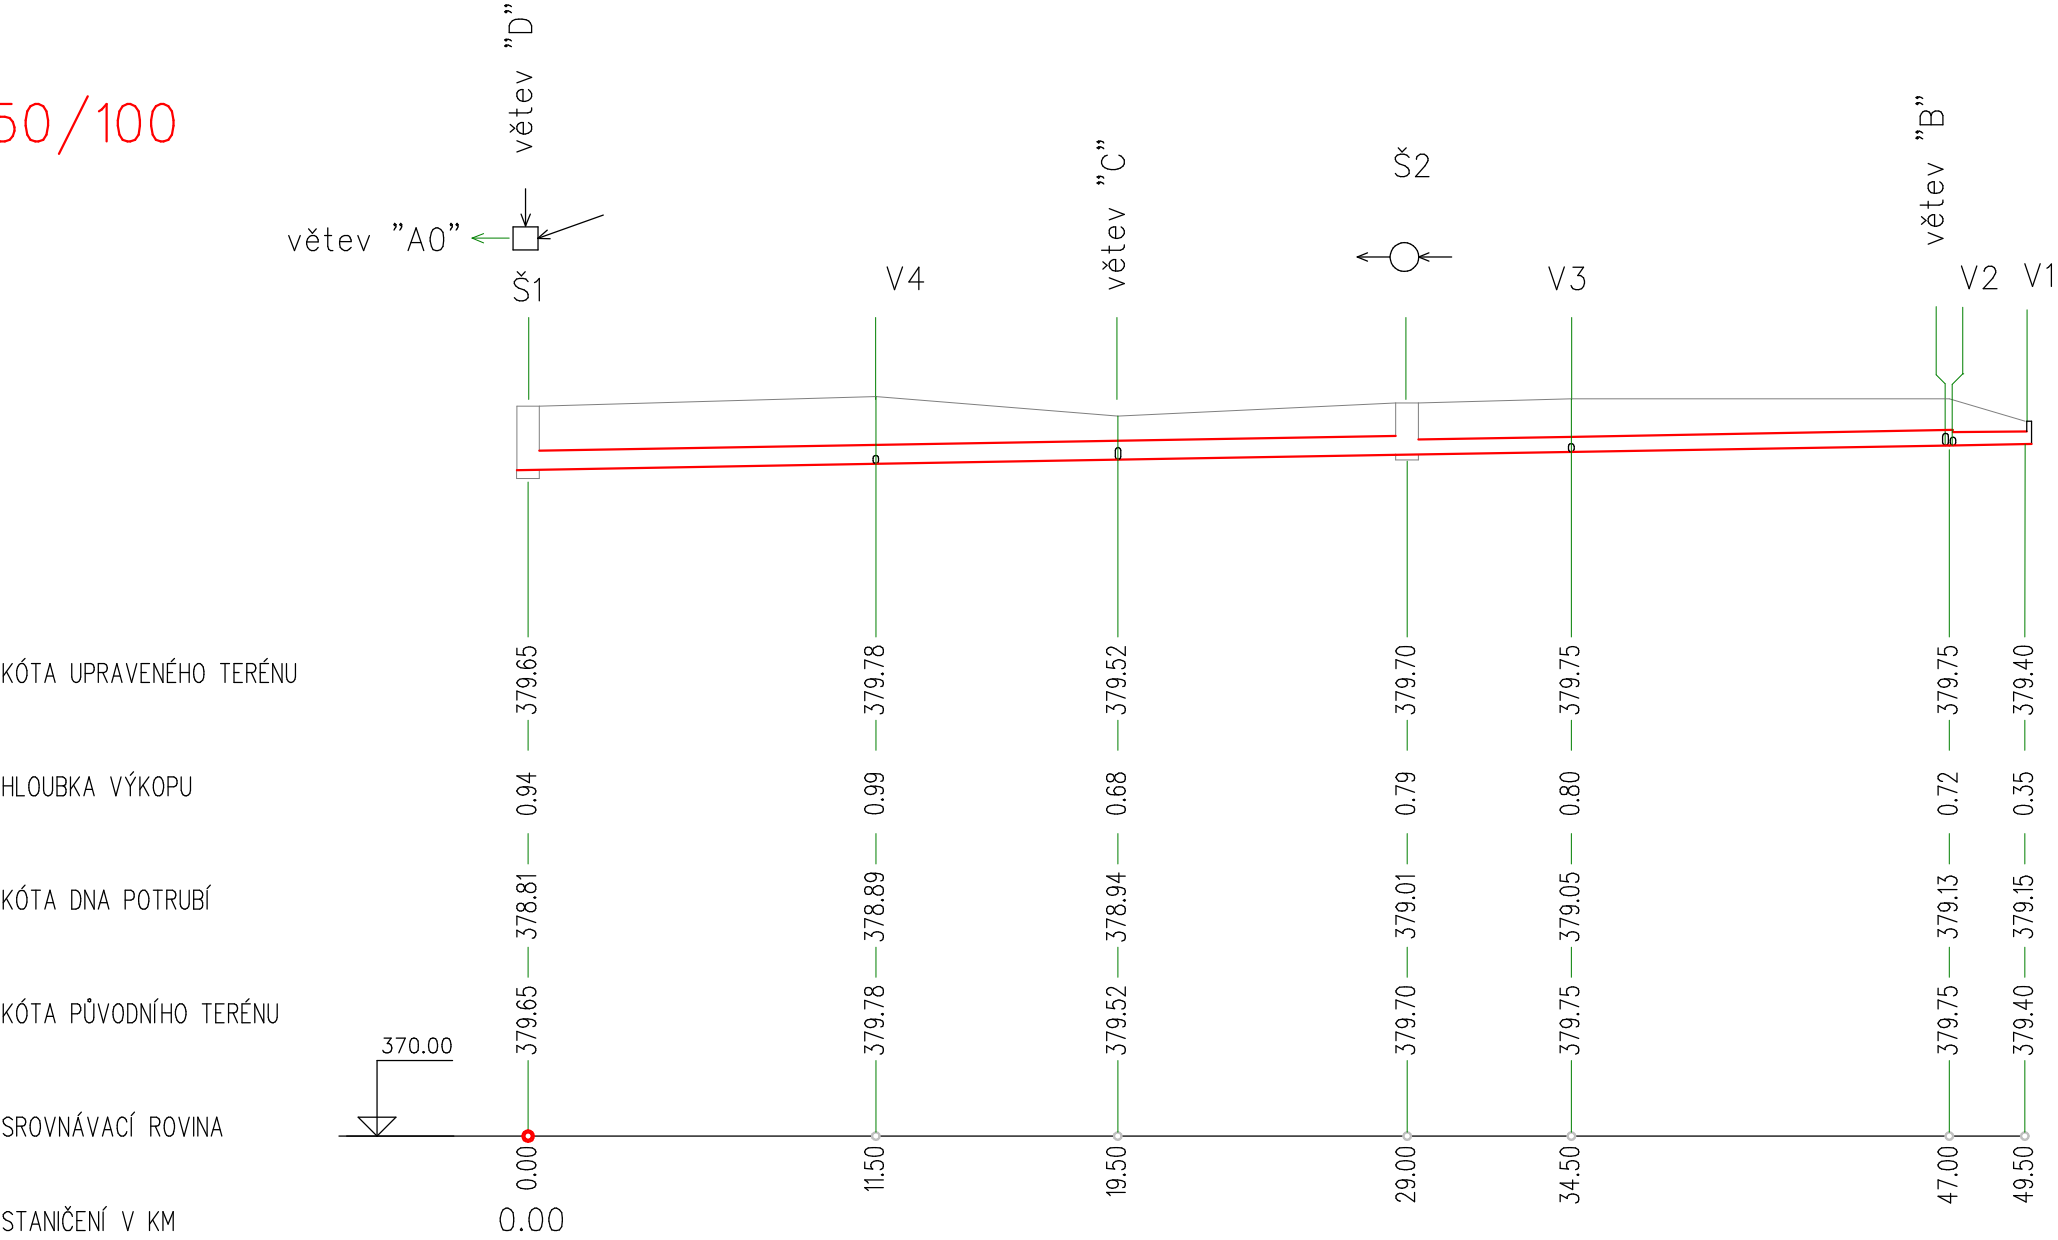

SKLON [promile], DÉLKA [m]	6.9%						49.50 m		
PROFIL [mm], MATERIÁL, DÉLKA [m]	ø 250		KG	29.07 m	ø 200		KG	20.43 m	ø 125
max. kapacita stoky l/s	51,7 l/s				28,8 l/s				7,9l/s

Projektová dokumentace je duševním majetkem projektanta, je chráněna autorským zákonem.
Nesmí být rozmnožována ani předána k dalšímu použití třetí osobě bez souhlasu autora.

FOMATHERM

sdíružení projektantů
autorizovaná projektová kancelář
vytápění, plyn, elektro
zdravotní instalace

Gen. projektant

Ing. arch. M. Šindler

Investor

Národní zemědělské muzeum, s.p.a. Kostelní 1300/44, Praha 7

Kraj

Jihočeský

Obec

Stupeň

DPS

Datum

VI/2020

Měřítko

1:250/100

Ing. I. Foitl

[Signature]

Projektant dlu

Akce

NZM OHRADA
ODVODNĚNÍ DEŠŤOVÝCH VOD A ÚPRAVA 1. NÁDVOŘÍ

Profese

D1.4a Dešťová kanalizace

Výkres

Podélný řez – větev "A"

Výkres číslo

2

Paré