


M 1:250/100

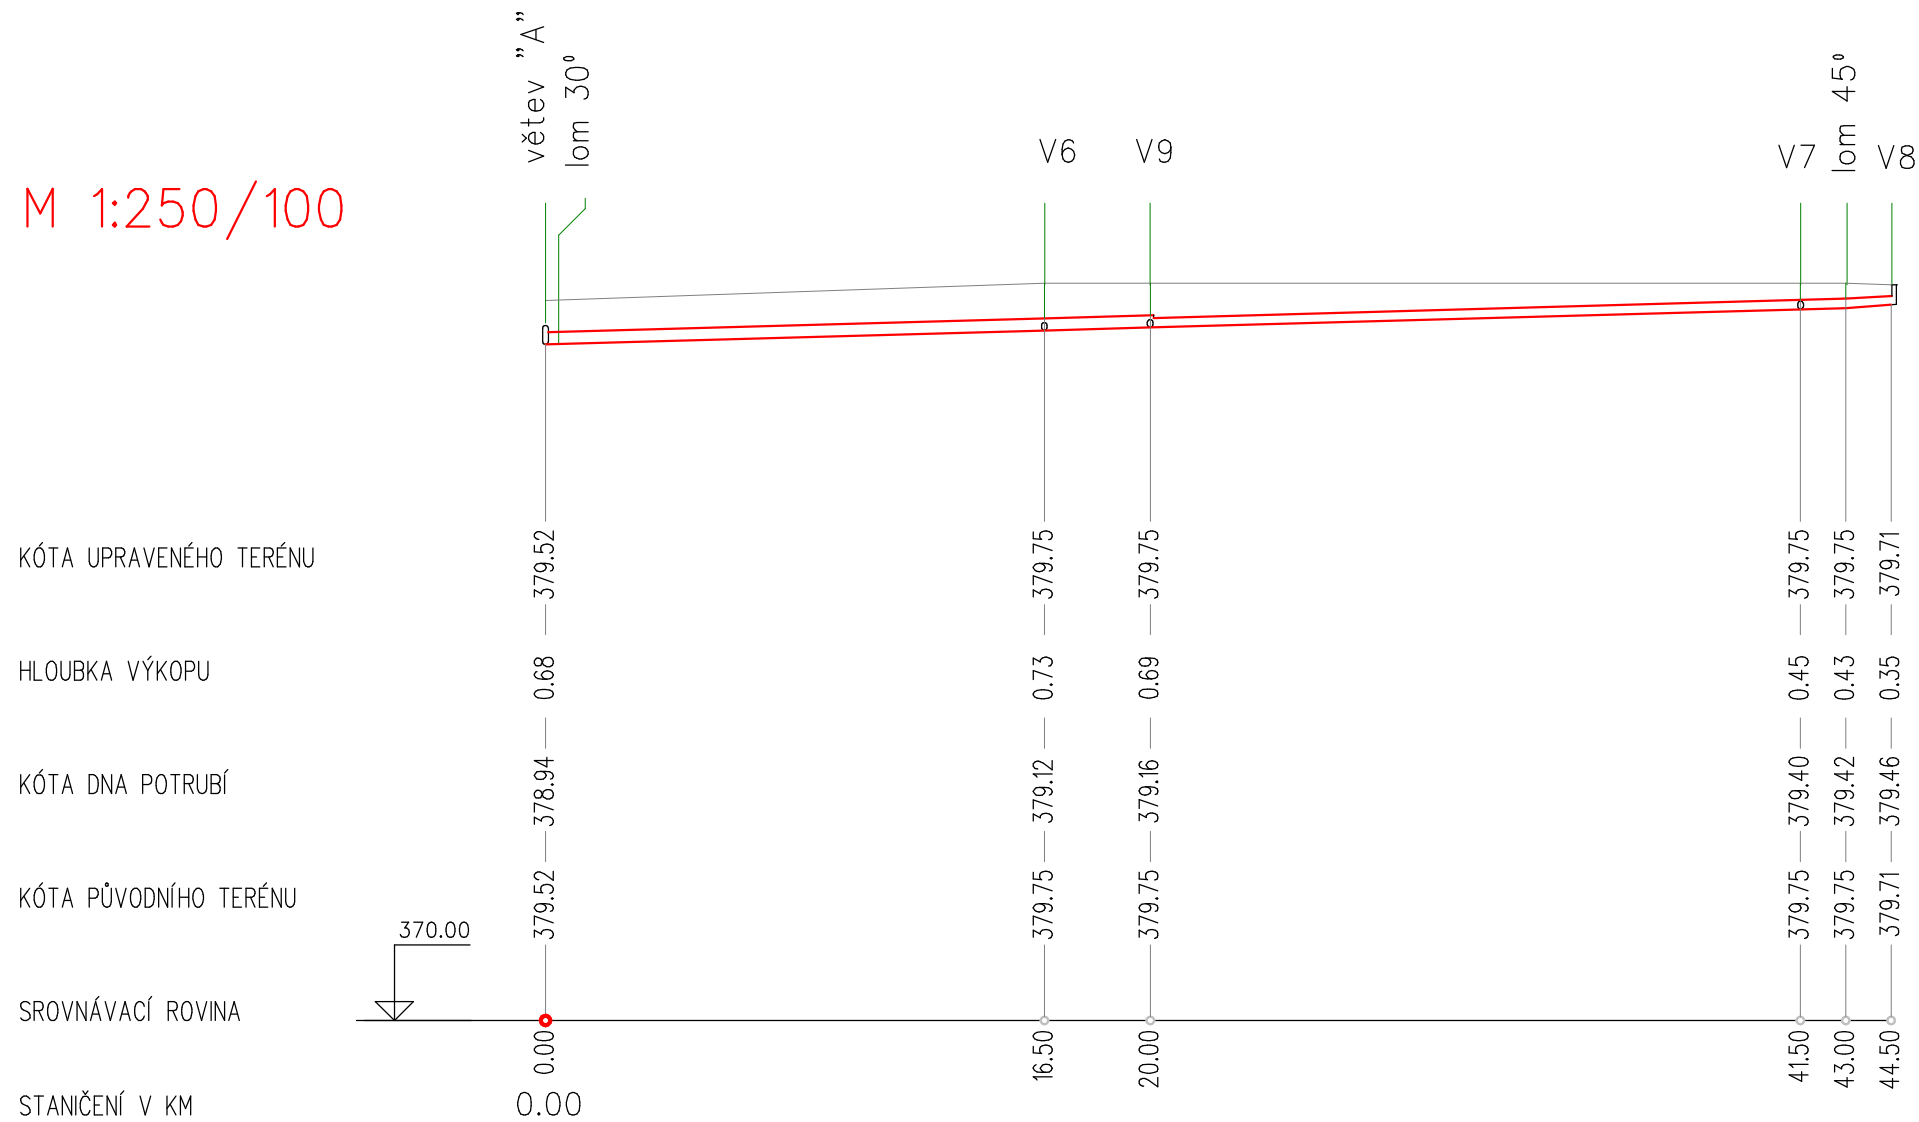

| | | | | | | |
|----------------------------------|----------|----|---------|----------|---------|---------|
| SKLON [promile], DĚLKA [m] | 11.2 ‰ | | | | 43.00 m | 26.7 ‰ |
| PROFIL [mm], MATERIÁL, DĚLKA [m] | Ø 160 | KG | 20.00 m | Ø 125 | KG | 24.50 m |
| max. kapacita stoky l/s | 20,4 l/s | | | 10,4 l/s | | |

| | | | | | | |
|---|-----------------|--|---|-----------------|---------------|---|
| <p>Projektová dokumentace je duševním majetkem projektanta, je chráněna autorským zákonem. Nesmí být rozmnožována ani předána k dalšímu použití třetí osobě bez souhlasu autora.</p> | | | | | | |
|  <p>FOMATHERM sdružení projektantů autorizovaná projektová kancelář vytápění, plyn, elektro zdravotní instalace</p> | Gen. projektant | | Ing. arch. M. Šindler | Projektant dílů | Ing. I. Foitl |  |
| | Investor | | Národní zemědělské muzeum,s.p.a.Kosteletná 1300/44, Praha 7 | | | |
| | Kraj | Jihočeský | Obec | | | |
| | Alce | | | | | |
| Stupeň | | DPS | | | | |
| Datum | | VI/2020 | | | | |
| Měřítko | | 1:250/100 | | | | |
| | | <p>NZM OHRADA ODVODNĚNÍ DEŠŤOVÝCH VOD A ÚPRAVA 1. NÁDVOŘÍ</p> | | | | |
| | | <p>Profese D1.4a Dešťová kanalizace</p> | | | | |
| | | <p>Výkres Podélný řez – větev "C"</p> | | | | |
| | | <p>Výkres číslo 4</p> | | | | |
| | | <p>Paré:</p> | | | | |