


Schematický příčný řez 2C-2C

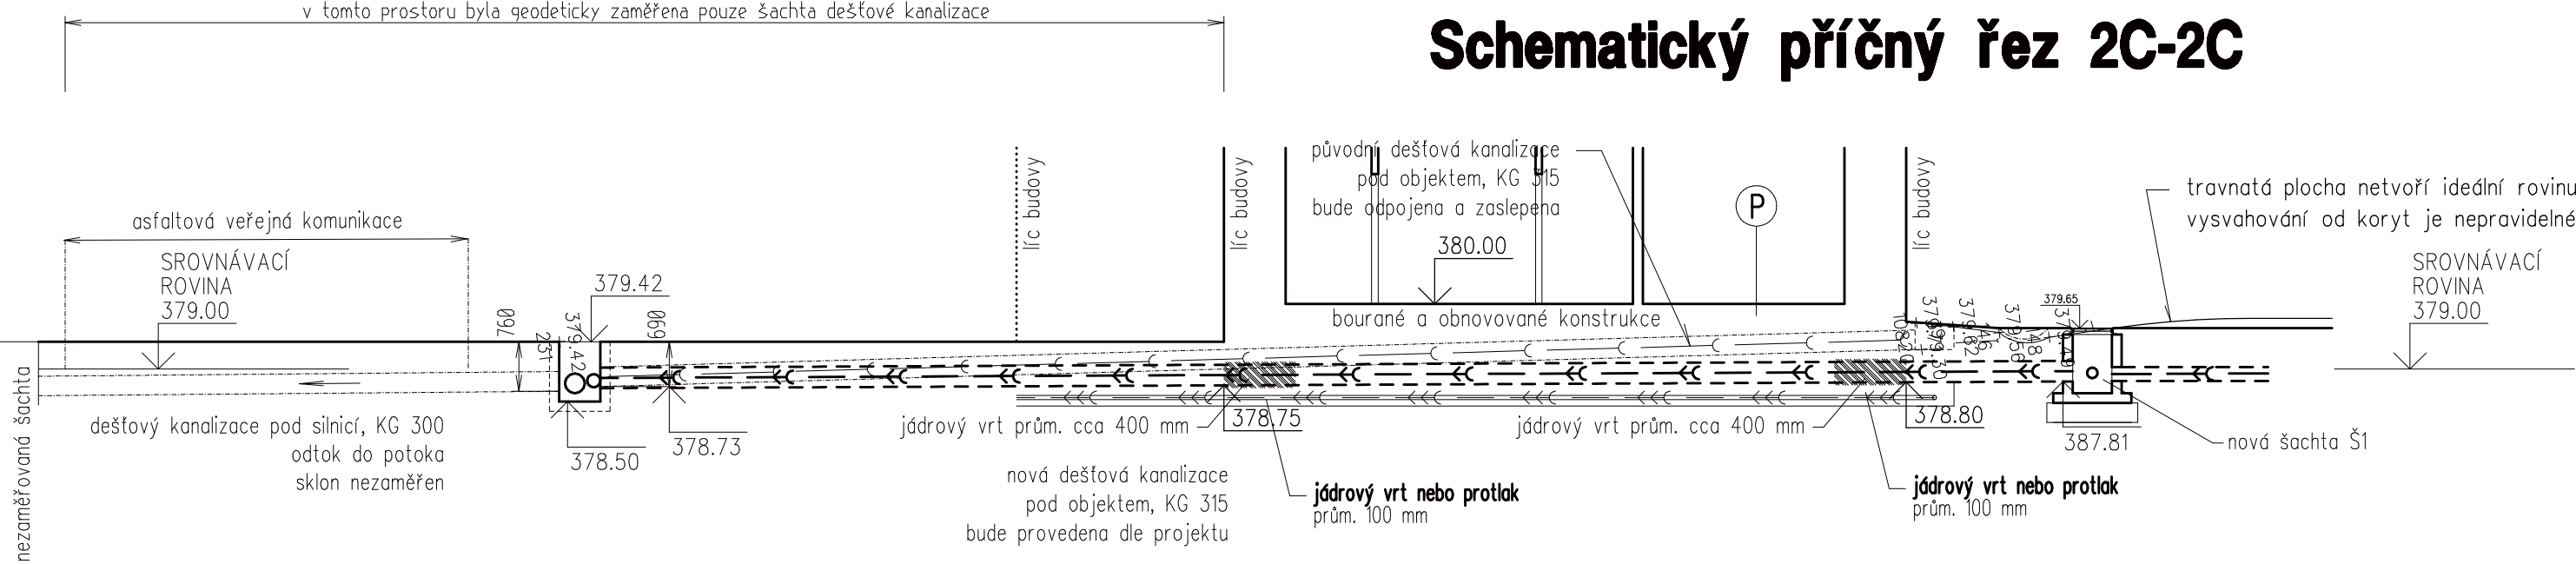

POZNÁMKA

Další informace jsou ve výkrese D.1.1.303, projektu dešťové kanalizace a další dokumentaci.

ZODP. PROJEKTANT	STAVEBNÍ ČÁST	<div>ING.ARCH.MILAN ŠINDLER</div> <div>IPD SERVIS</div> <div>PROJEKČNÍ KANCELÁŘ</div> <div>Domanín 106,379 01 Třeboň</div> <div>TEL.777 178440</div> <div>IČO : 135 01 402</div>		
Ing. arch. Milan Šindler	Daniel Paštyka			
INVESTOR NÁRODNÍ ZEMĚDĚLSKÉ MUZEUM, s.p.o., Kostelní 1300/44, Praha 7				
STAVBA A NÁZEV OBJEKTU	NZM OHRADA  ODVODNĚNÍ DEŠŤOVÝCH VOD A ÚPRAVA 1. NÁDVOŘÍ		DATUM	03/2020
			STUPEŇ	DPS
			ČÍS. ZAK.	
NÁZEV VÝKRESU	SCHEMATICKÝ PŘÍČNÝ ŘEZ 2C-2C - NÁVRH		MĚŘÍTKO 1:100	ČÍS. VÝKR. D.1.1. 213