




ŘEZ A-A 1:25

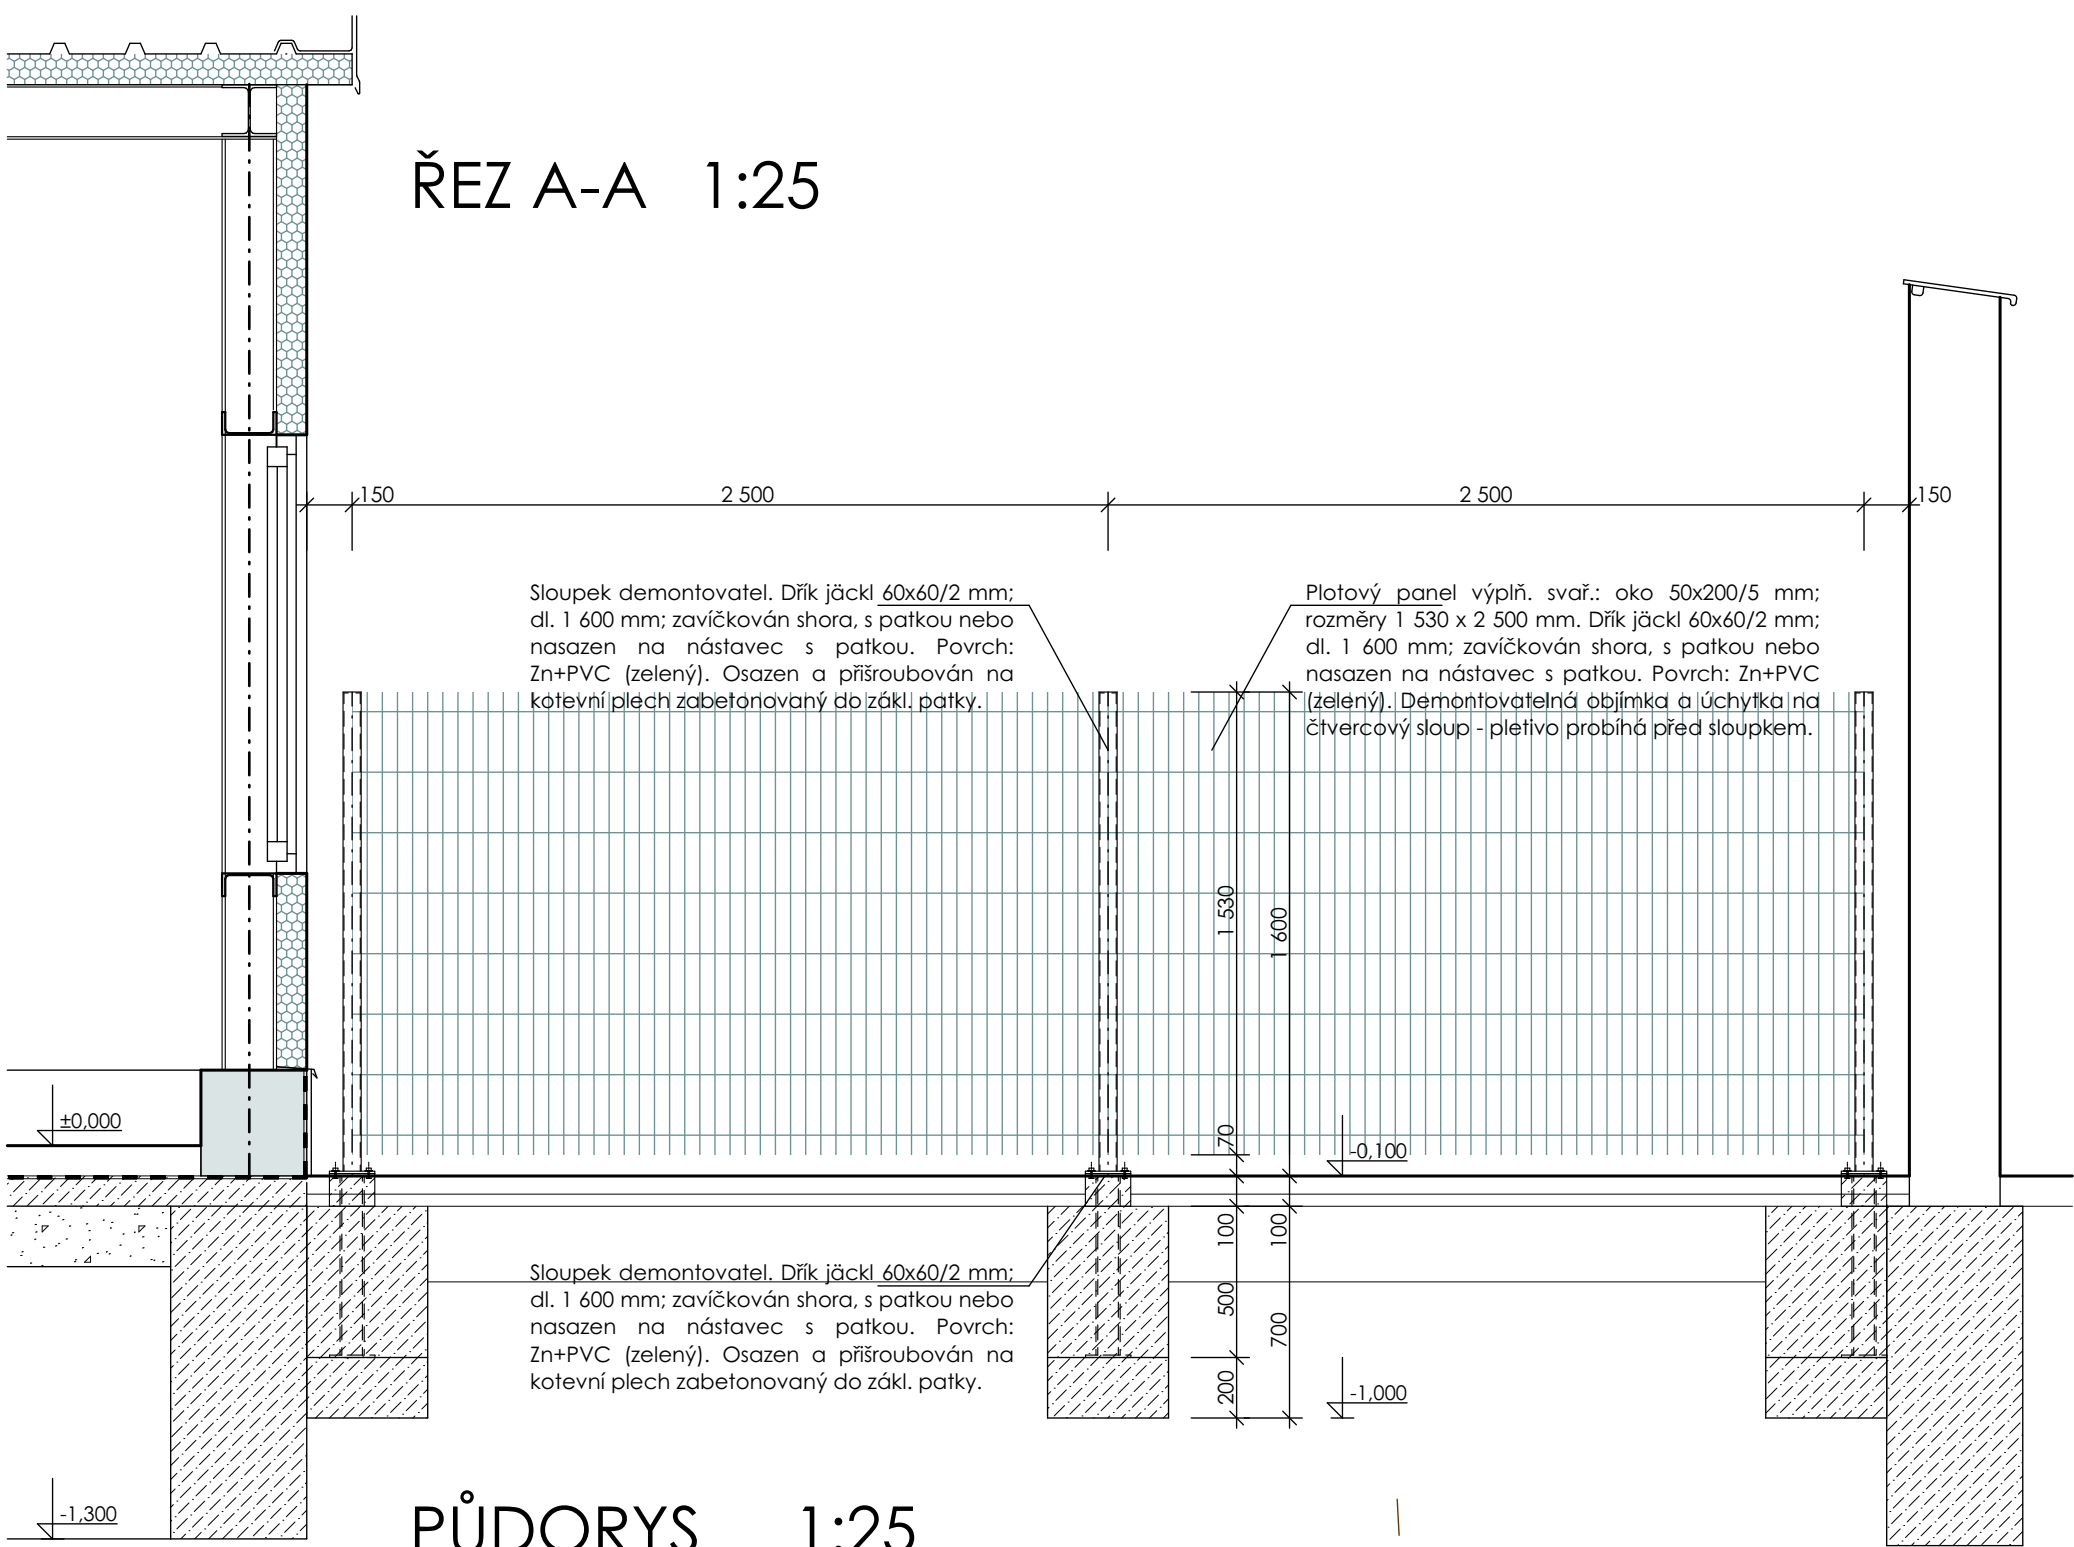

PŮDORYS 1:25

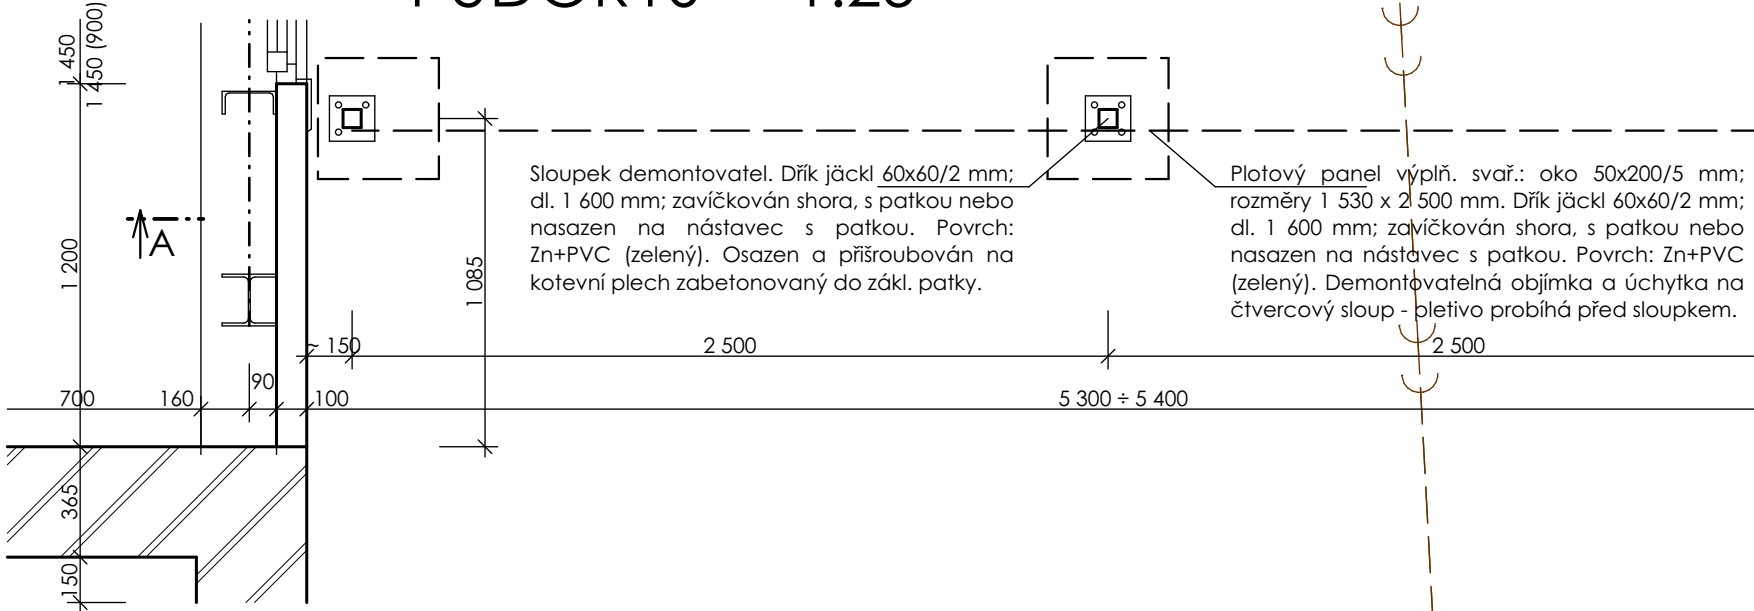

DETAIL 1:10

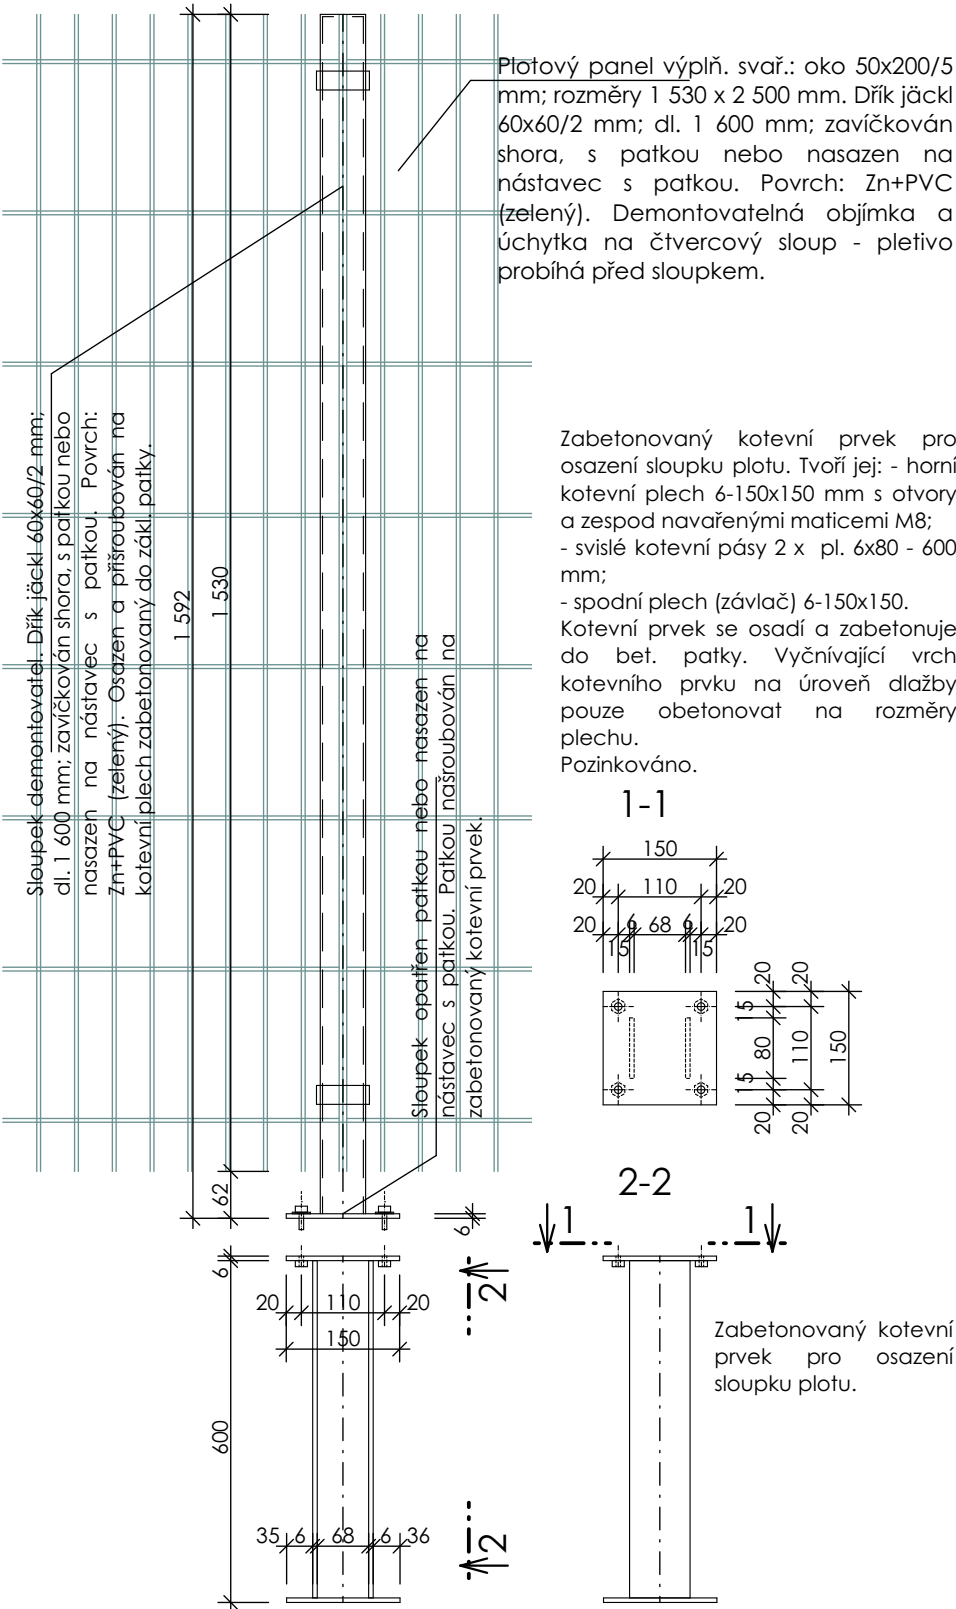

Hlavní projektant	Ing. Vladimír Zevl Dolní Rožná 281 533 71 Dolní Rožná	Vypracoval	Ing. Vladimír Zevl
Kraj	Pardubický	Místo	Opatovice nad Labem
Investor	Povodí Labe, státní podnik, Váta Nejedlého 951, 500 03 Hradec Králové		
Akce	POVODÍ LABE, STÁTNÍ PODNIK STAVEBNÍ ÚPRAVY PROVOZNIHO STŘEDISKA OPATOVICE		
Část	STAVEBNĚ KONSTRUKČNÍ ŘEŠENÍ		
Příloha	DEMONTOVATELNÝ ÚSEK PLOTU		

projekty studie statika Br. Veverkových 2717 Pardubice 530 02 ArchCENTRUM tel. / fax: 466 616 30 e-mail: zevl@archcen.cz	
Stupeň	DSP
Datum	01 / 2020
Formát	A3 (2 A4)
Zakáz. číslo	Ze 20 - 01
Měř.	1 : 50
Čís. přílohy:	D.1.1.12