ŘEZ PF 11 km 0.3960 1:200

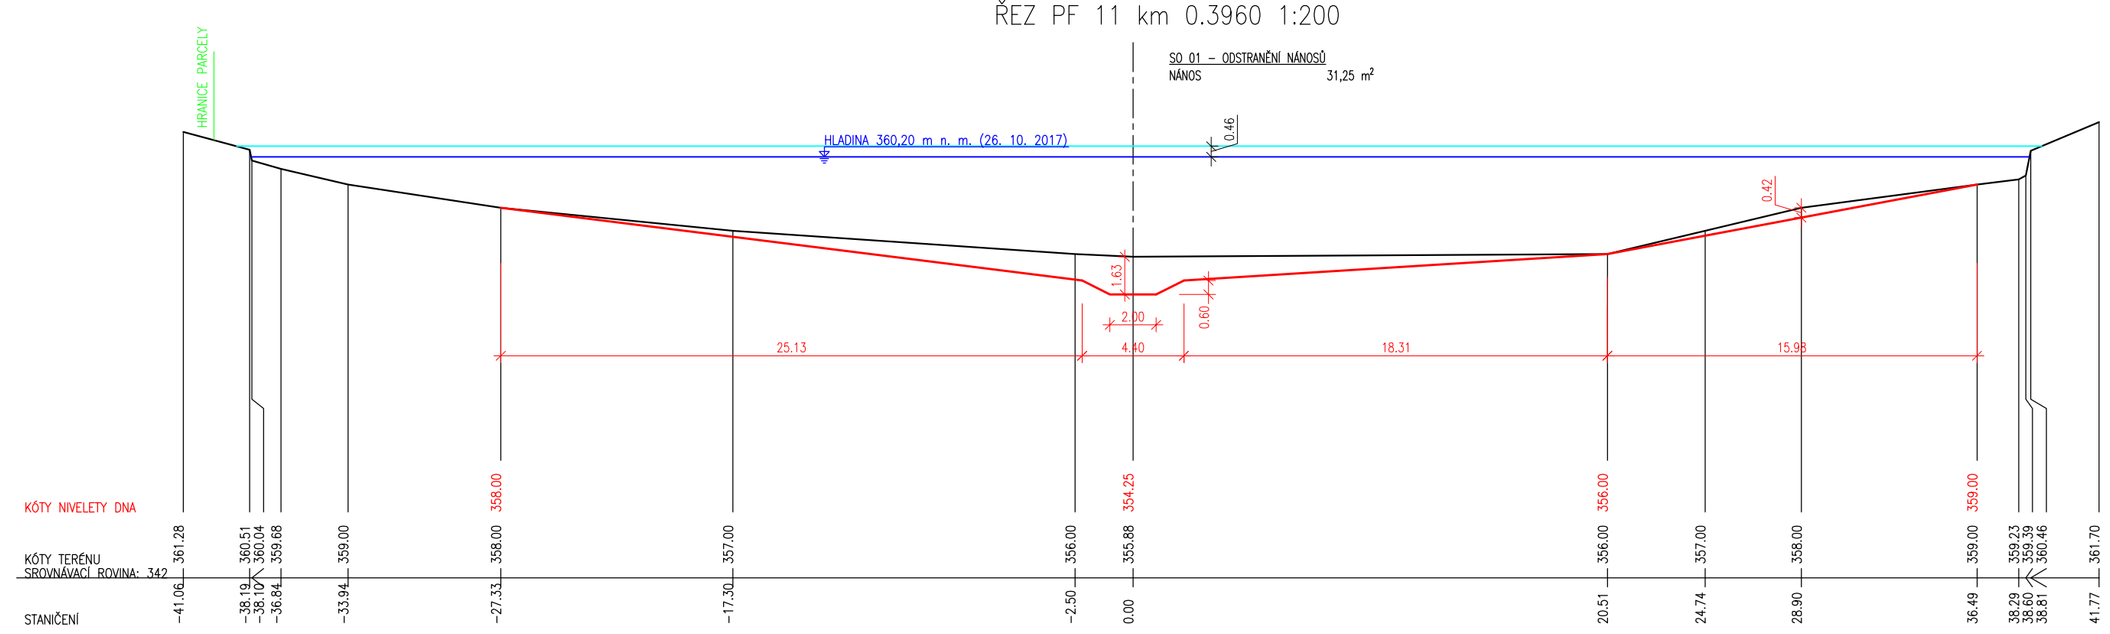

ŘEZ PF 13 km 0.4630 1:200

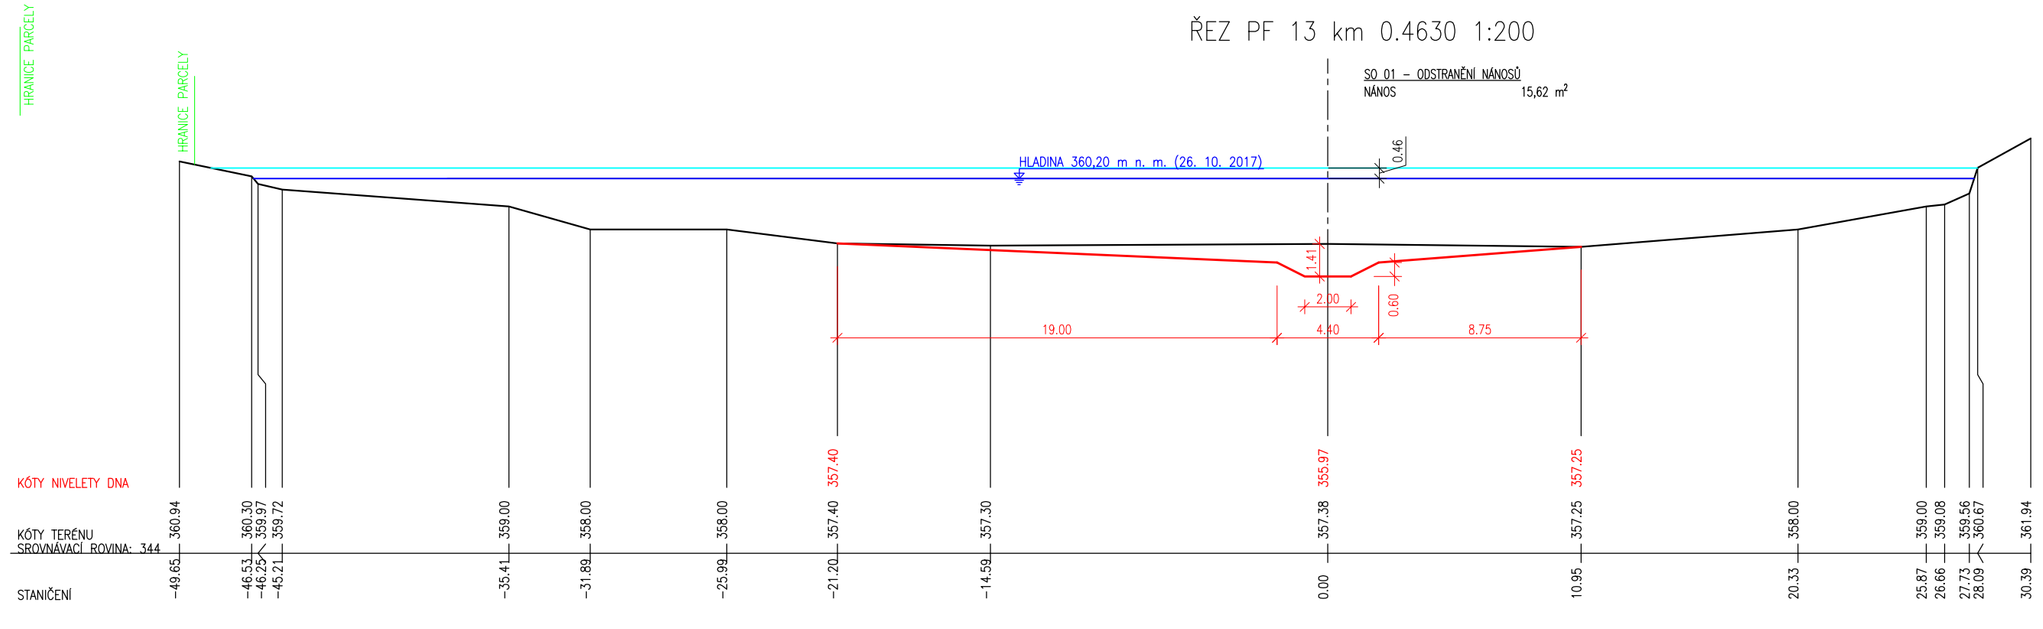

ŘEZ PF 12 km 0.4280 1:200

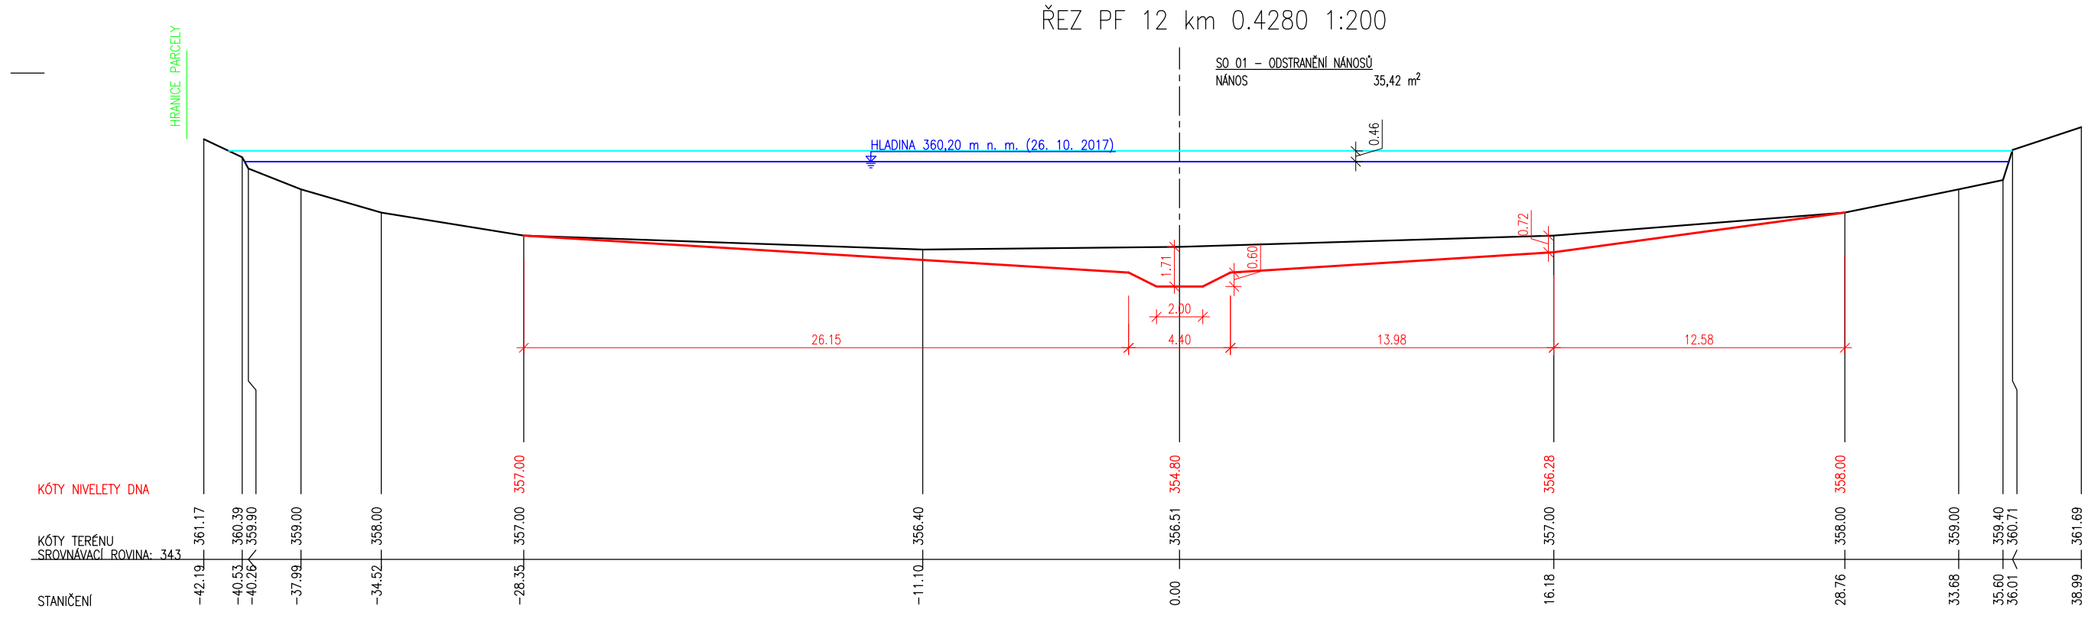

ŘEZ PF 14 km 0.4950 1:200

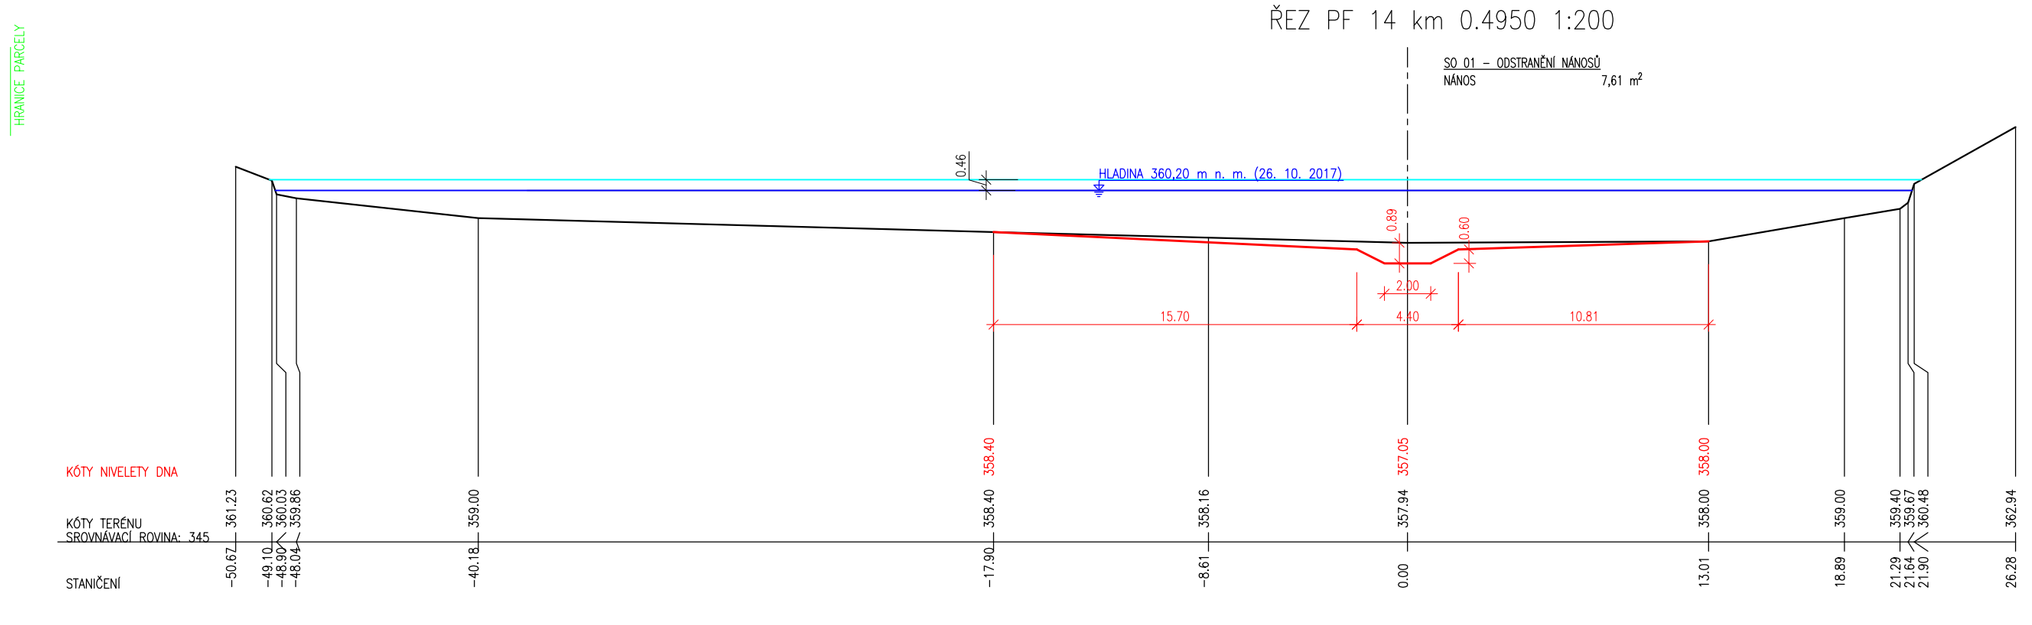

ŘEZ PF 15 km 0.5230 1:200

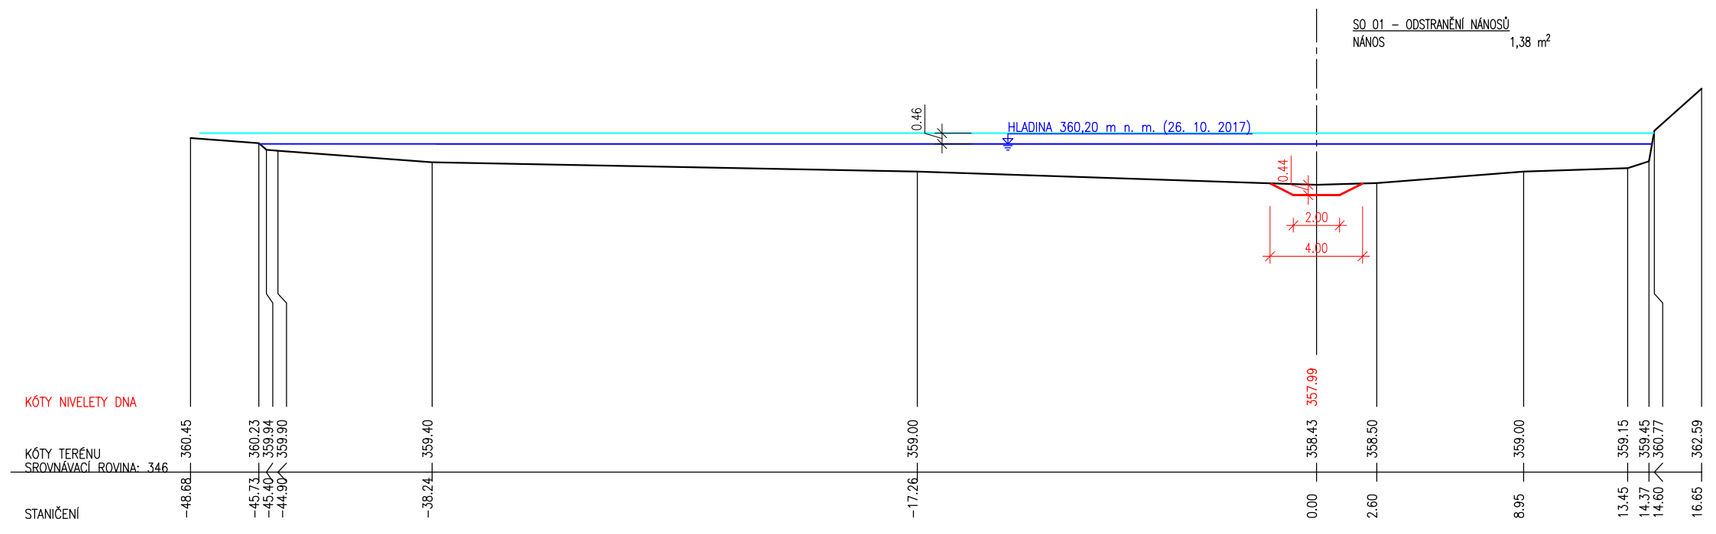

ŘEZ PF 16 km 0.5440 1:200

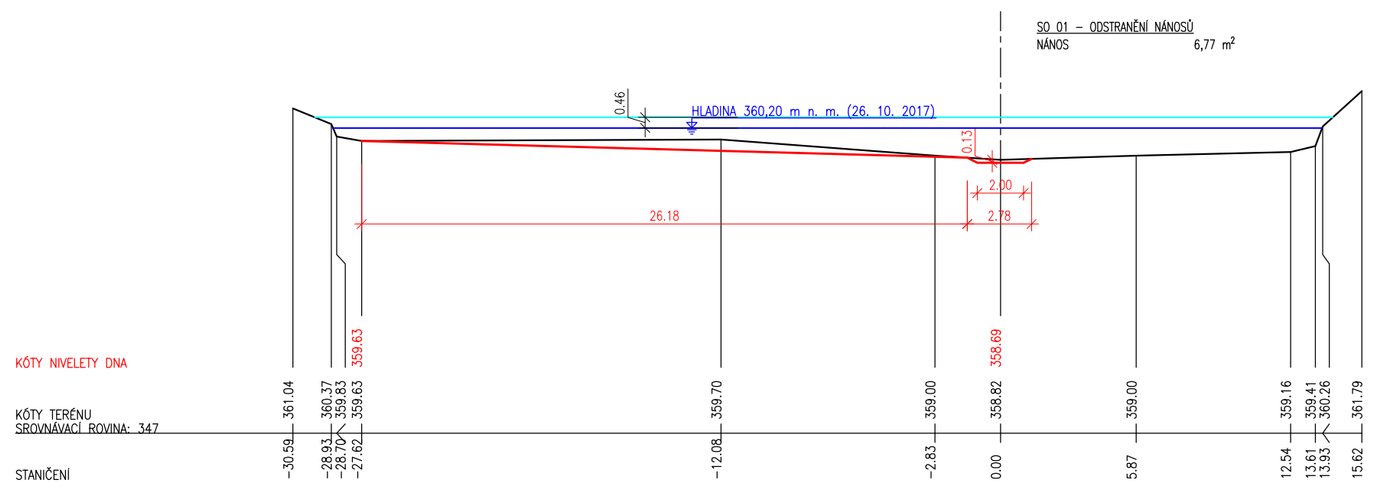

ŘEZ PF 17 km 0.5750 1:200

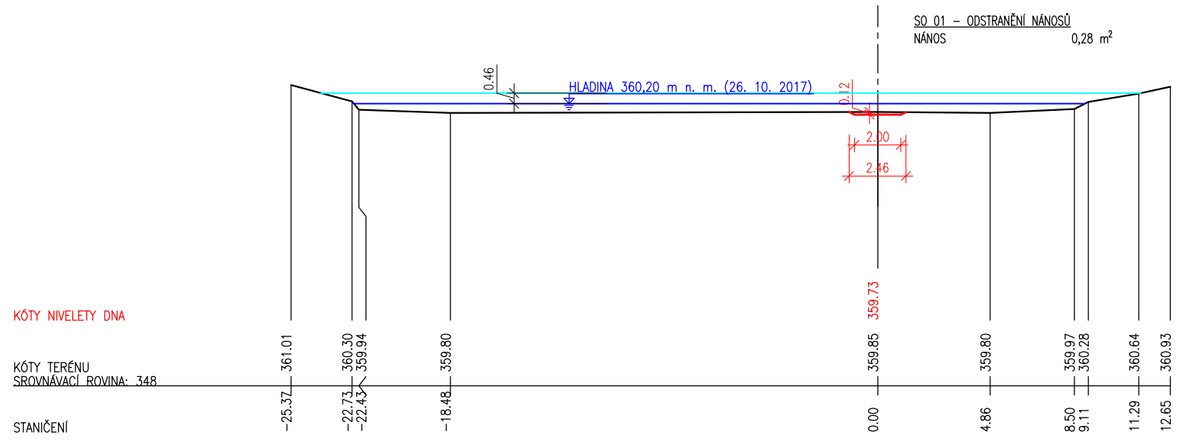

NAVRHL/VYPRACOVAL:	ZODPOVĚDNÝ PROJEKTANT:	VEDOUCÍ PROJEKTANT:	TECHNICKÁ KONTROLA:
ING. LADISLAV ROUŠAR	ING. LADISLAV ROUŠAR	ING. LADISLAV ROUŠAR	ING. LADISLAV ROUŠAR

KRAJ: KRÁLOVÉHRADECKÝ
KATASTR. OZNAČ.: OBŘILAVICE, STAV. ČESKÁ PROSEČ, KUMBURSKÝ ÚJEZD

INVESTOR: Povodí Labe, státní podnik
Víta Nejedlého 951/8, 500 03 Hradec Králové

AKCE:
VD JAHODNICE, ODSTRANĚNÍ NÁNOSŮ

PŘÍČNÉ PROFILY, PF 11-17

VHRoušar, s.r.o.
Radčice 24, 539 73 Skuteč
IČ: 05968551, TEL.: 773 085 535

DATUM:	11/2018
STUPEŇ:	DSJ
FORMÁT:	8xA4
MĚŘÍTKO:	1:250
ČÍSLO PŘÍLOHY:	D.4.2.