


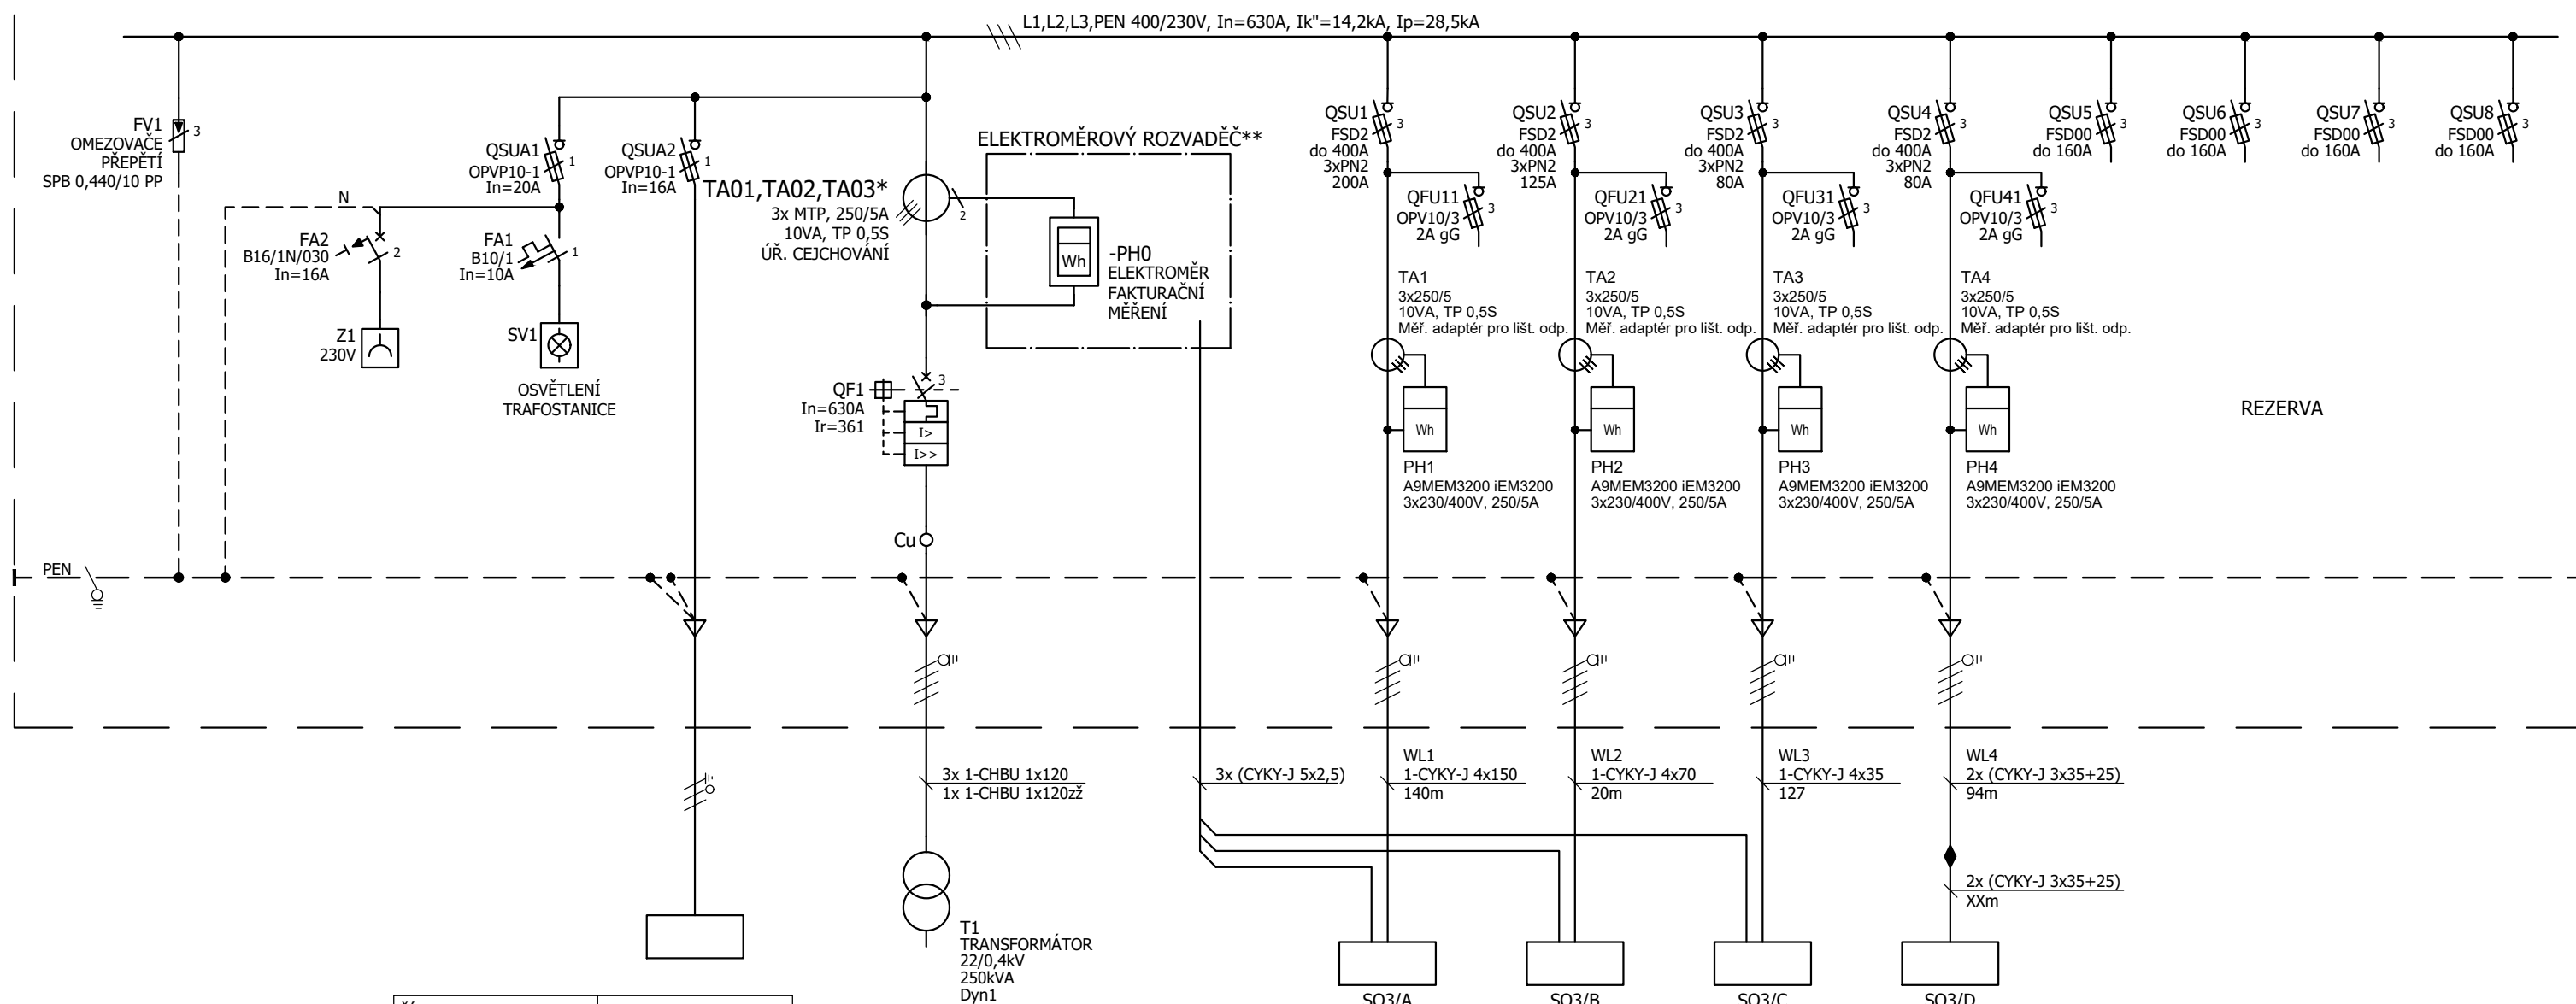


TYPOVÝ ROZVADĚČ NN - RBTR 0663/4824-1L/S



SO3/A - nové rybne hospodárství
SO3/B - stávající staré rybne hospodárství
SO3/C - stávající domek hrázneho
SO3/D - pro z části zbudovanou novou kabelovou přípojku pro samotné dílo VD Koryčany – přehrada.
Tato bude ve stávající bodě napojení (domek hrázneho) odpojena a v nejbližším možném bodě naspojována.

POZNÁMKA:
* Převod MTP dle smlouvy o připojení č. 12514663
** Typ skříňe obchodního měření dle Připojovacích podmínek k distribuční síti.

Rozvodná soustava VN:3 AC 50Hz, 22kV, IT
ochrana před přímým dotykem: izolací, kryty a přepážkami, polohou, zábranou
ochrana v případě dotyku osob s neživými částmi: uzemněním
(dle ČSN EN 61936-1 a ČSN EN 50522)
Rozvodná soustava NN:3PEN AC 50Hz, 400/231V, TN-C
Ochrana před úrazem elektrickým proudem (ČSN 33 2000-4-41 ed. 3)
základní ochrana (ochrana před dotykem živých částí): izolací, kryty a přepážkami, polohou, zábranou
ochrana při poruše (ochrana před dotykem neživých částí): ochranné uzemnění, ochranné pospojování, automatické
odpojení od zdroje
doplňková ochrana: proudové chrániče, doplňující ochranné pospojování
Vnější vlivy: dle protokolu vnějších vlivů

VYPRACOVAL:	Bc. Petr Longin	ZODP. PROJEKTANT:	Bc. David Kubát	 Puttner, s.r.o. ŠUMAVSKÁ 416/15, 602 00 BRNO tel.: 541 210 038, fax. 541 212 207 e-mail: info@puttner.cz	
					
MÍSTO STAVBY: u VD KORYČANY		KRAJ: Zlínský kraj			
STAVEBNÍK: Povodí Moravy, s.p., Dřevařská 932/11, 602 00 Brno					
STAVBA: VD Koryčany - zásobování elektrickou energií				DATUM:	Srpen 2020
				STUPEŇ:	DPS
				ČÍSLO ZAKÁZKY:	020-000134
				FORMÁT:	2 x A4
OBSAH VÝKRESU: Jednopolové schéma NN				MĚŘITKO:	ČÍSLO VÝKRESU: - 05