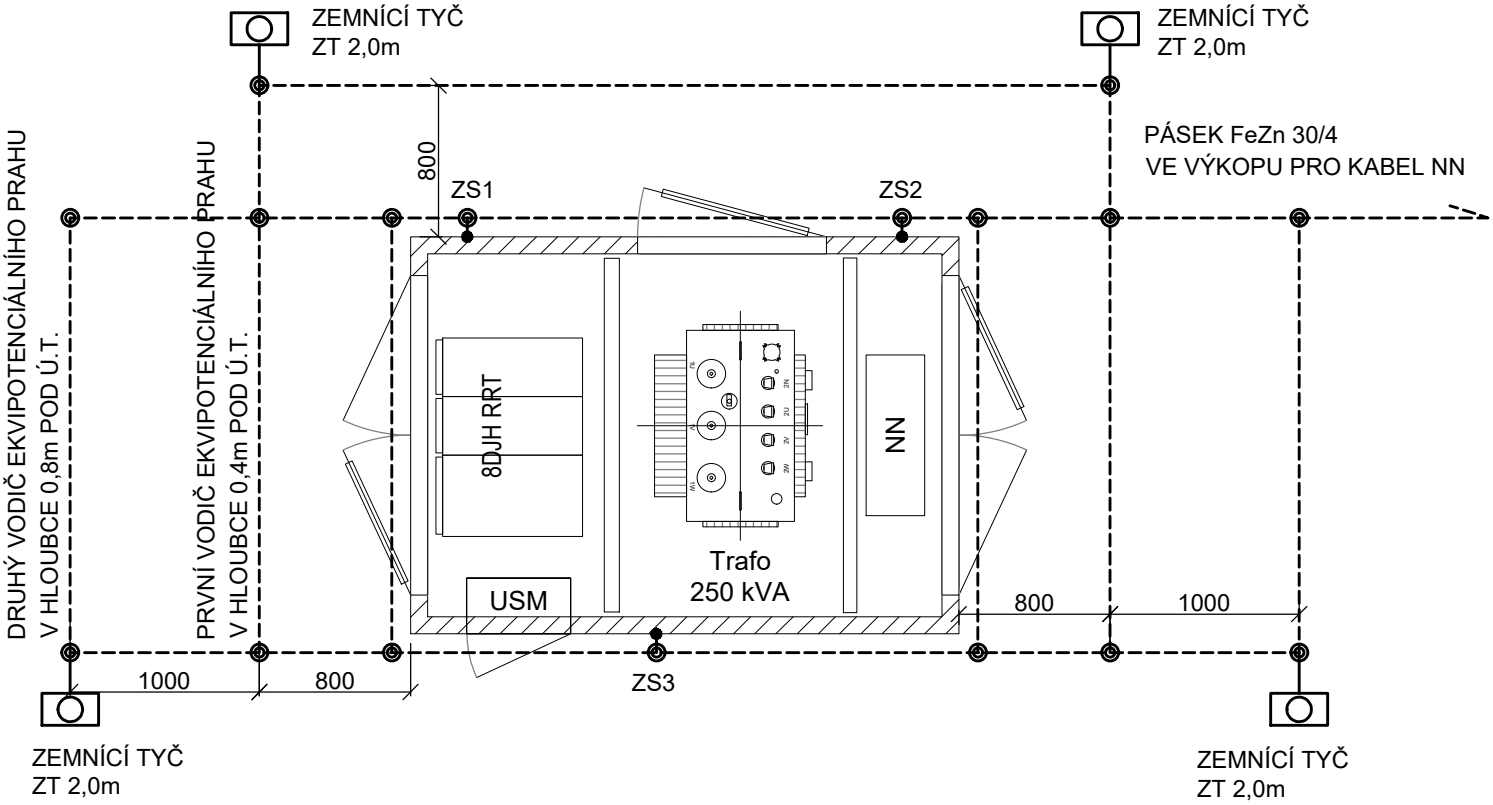

UZEMNĚNÍ – PÁSEK FeZn 30x4mm ULOŽENÝ V ZEMI V HLOUBCE MIN. 0,8m

POZNÁMKA:
PŘED ZAHÁJENÍM VÝKOPOVÝCH PRACÍ NUTNO ŘÁDNĚ VYTÝČIT PODZEMNÍ SÍTĚ
MAX. ZEMNÍ ODPOR ZEM. SOUSTAVY 5Ω
MŘÍŽOVÁ ZEMNÍCÍ SÍŤ Z FeZn 30/4mm VE VÝKOPU MIMO OBJEKT
K ZEMNÍCÍ SOUSTAVĚ PŘIPOJIT VEŠKERÉ EVENT. VÝZTUŽE A SPOJIT SE STÁVAJÍCÍ ZEMNICÍ SOUSTAVOU
SPOJE SVAŘIT, NEBO SPOJIT POMOCÍ 3xSR02. ZAASFALTOVAT !!
PŘECHODY ZE ZEMĚ DO BETONU A ZE ZEMĚ NA VZDUCH CHRÁNIT 30+30cm ASFALT. NÁTĚREM
VÝVODY PRO ZKUŠEBNÍ SVORKY ZS1 AŽ ZS3 (PRO TECHNOLOGII) VŽDY TĚSNĚ U STĚNY Z FeZn30/4 0,6m NAD PODLAHU
ZEMNÍCÍ SOUSTAVA BUDE DOPLNĚNA 4 ZEMNÍCÍMI TYČEMI ZT DÉLKY 2m

VYPRACOVAL:	Bc. Petr Longin	ZODP. PROJEKTANT:	Bc. David Kubát
MÍSTO STAVBY:	u VD KORYČANY	KRAJ:	Zlínský kraj
STAVEBNÍK:	Povodí Moravy, s.p., Dřevařská 932/11, 602 00 Brno		

Puttner, s.r.o.
ŠUMAVSKÁ 416/15, 602 00 BRNO
tel.: 541 210 038, fax. 541 212 207
e-mail: info@puttner.cz

STAVBA:
VD Koryčany - zásobování elektrickou energií

DATUM:	Srpen 2020
STUPEŇ:	DPS
ČÍSLO ZAKÁZKY:	020-000134
FORMÁT:	2 x A4

OBSAH VÝKRESU:
Uzemnění TS

MĚŘÍTKO: 1:40

ČÍSLO VÝKRESU: 08